



1-1

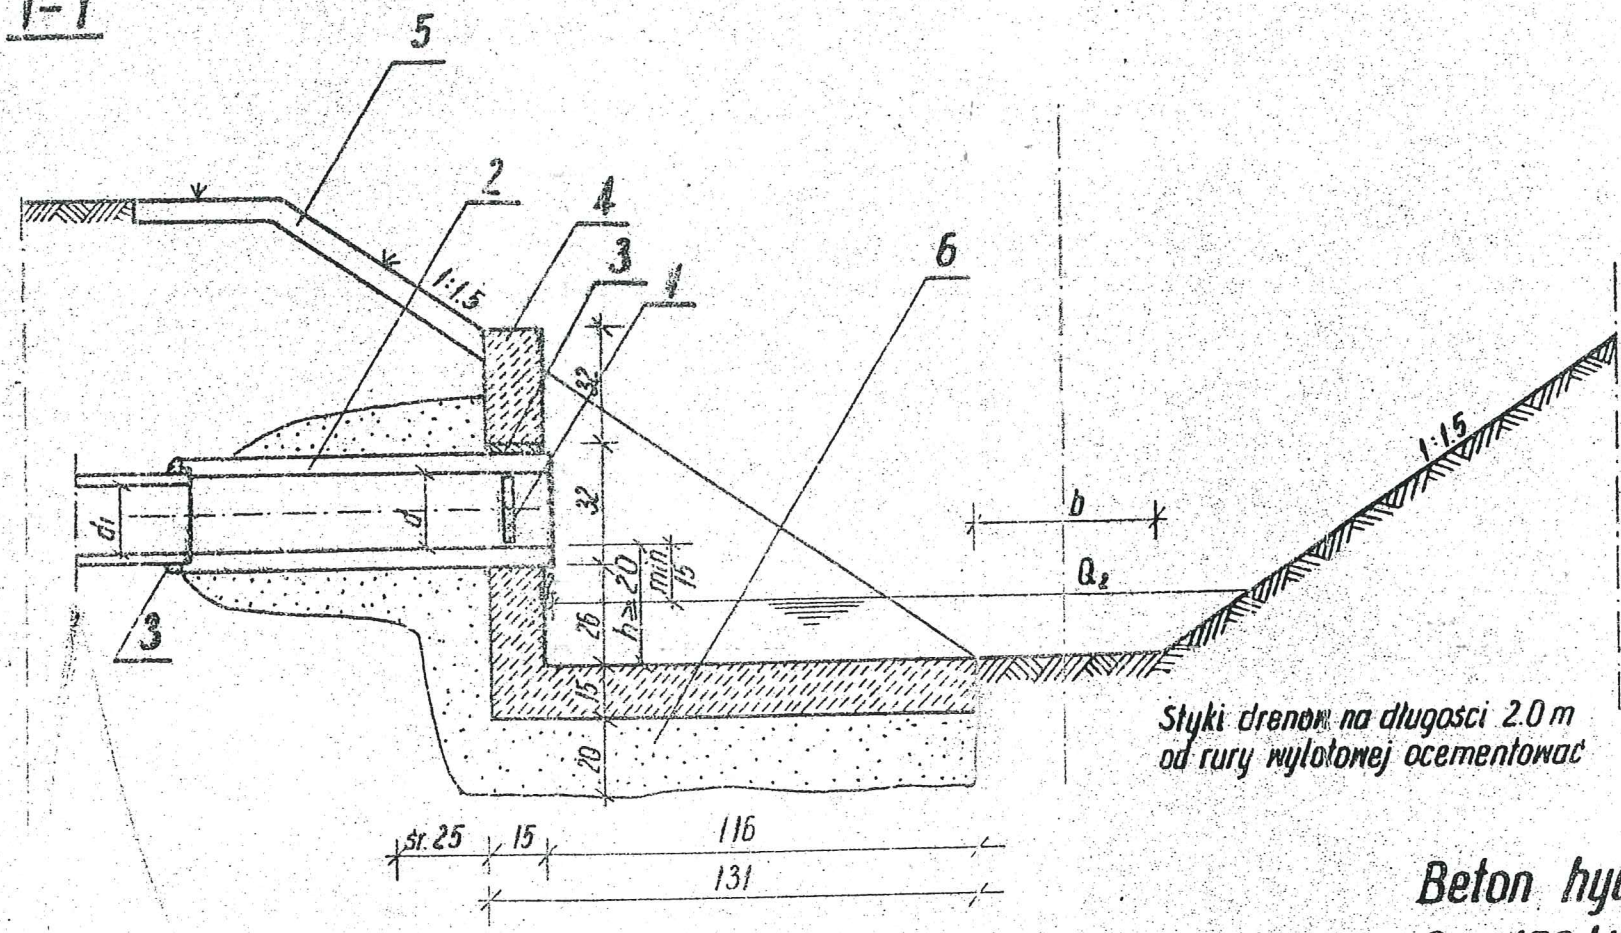


2-2

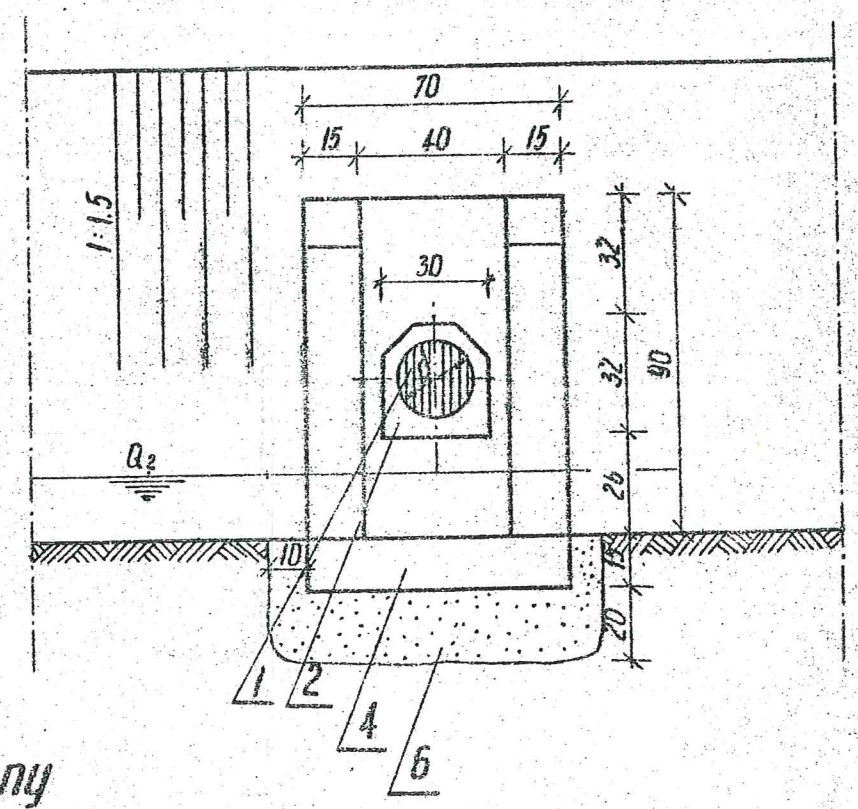

Beton hydrotechniczny
Rw 170/W-4; M-100

Rzut poziomy

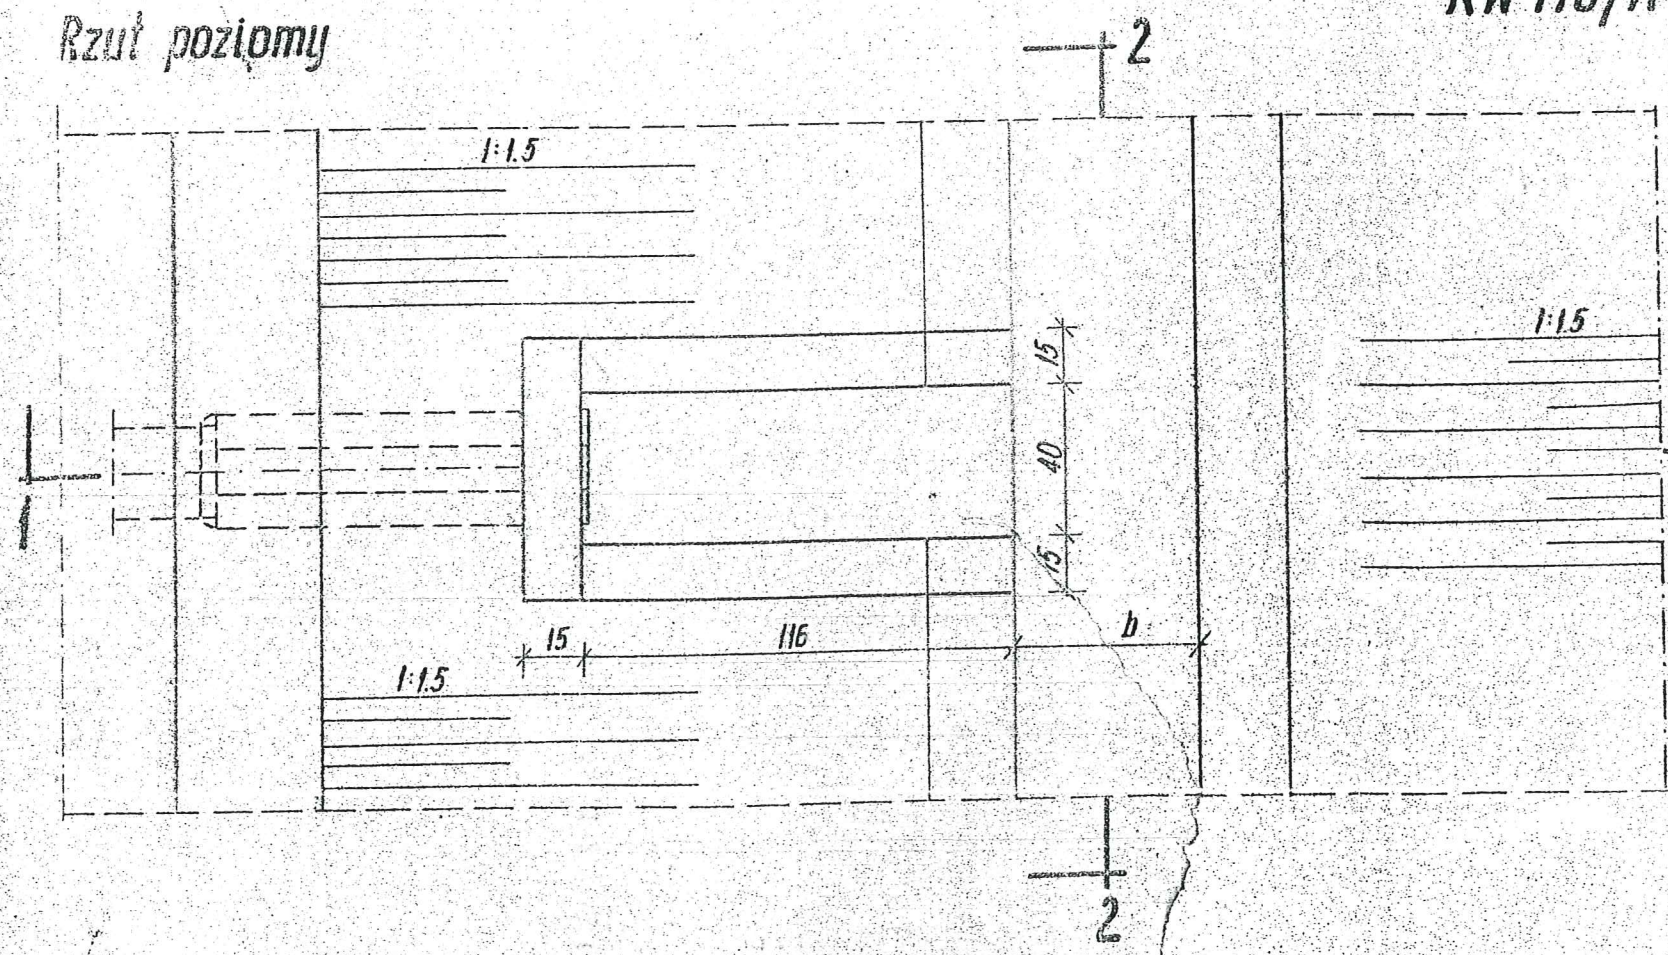

Tablica 1

Poz.	Wyszczególnienie	Jedn. miary	Ilość	Norma, K B lub Arkusz
1	Kratka wylot. os. na zapr. cem.	szt.	1	Arkusz 6
2	Rura betonowa	szt.	1	Arkusz 5
3	Uszczelnienie zapr. cement.			
4	Obudowa z betonu Rw 170	m ³ bet.	0.37	
5	Ubezpieczenie darniową	m ²	5	BN-65/9191-02
6	Podsypka z pospółki	m ³	0.60	

Tablica 2

Zbieracz d ₁	Wylot d	Nachylenie skarp n	Nosność gruntu KG/cm ²
cm.	cm		
7.5 - 10.0	10	n = 1.5	≥ 0.20
12.5 - 15.0	15		
17.5 - 20.0	20		

CENTRALNE BIURO STUDIÓW I PROJEKTÓW WODNYCH MELIORACJI W WARSZAWIE

P. O. T.	Nazwa proj:	Projektował	inż. St. Eusimont
Stadium	PT	Kreślił	R. Rojewska
Skala	1:20	Sprawił	inż. S. Kruszyński
oprac.	L. K. W.	Klar. prac.	inż. W. Adamski
zest.	L. VIII 82		

Wylot w obudowie betonowej