


WYMIARY LINII BOISKA DO GRY W PIŁKĘ NOŻNĄ

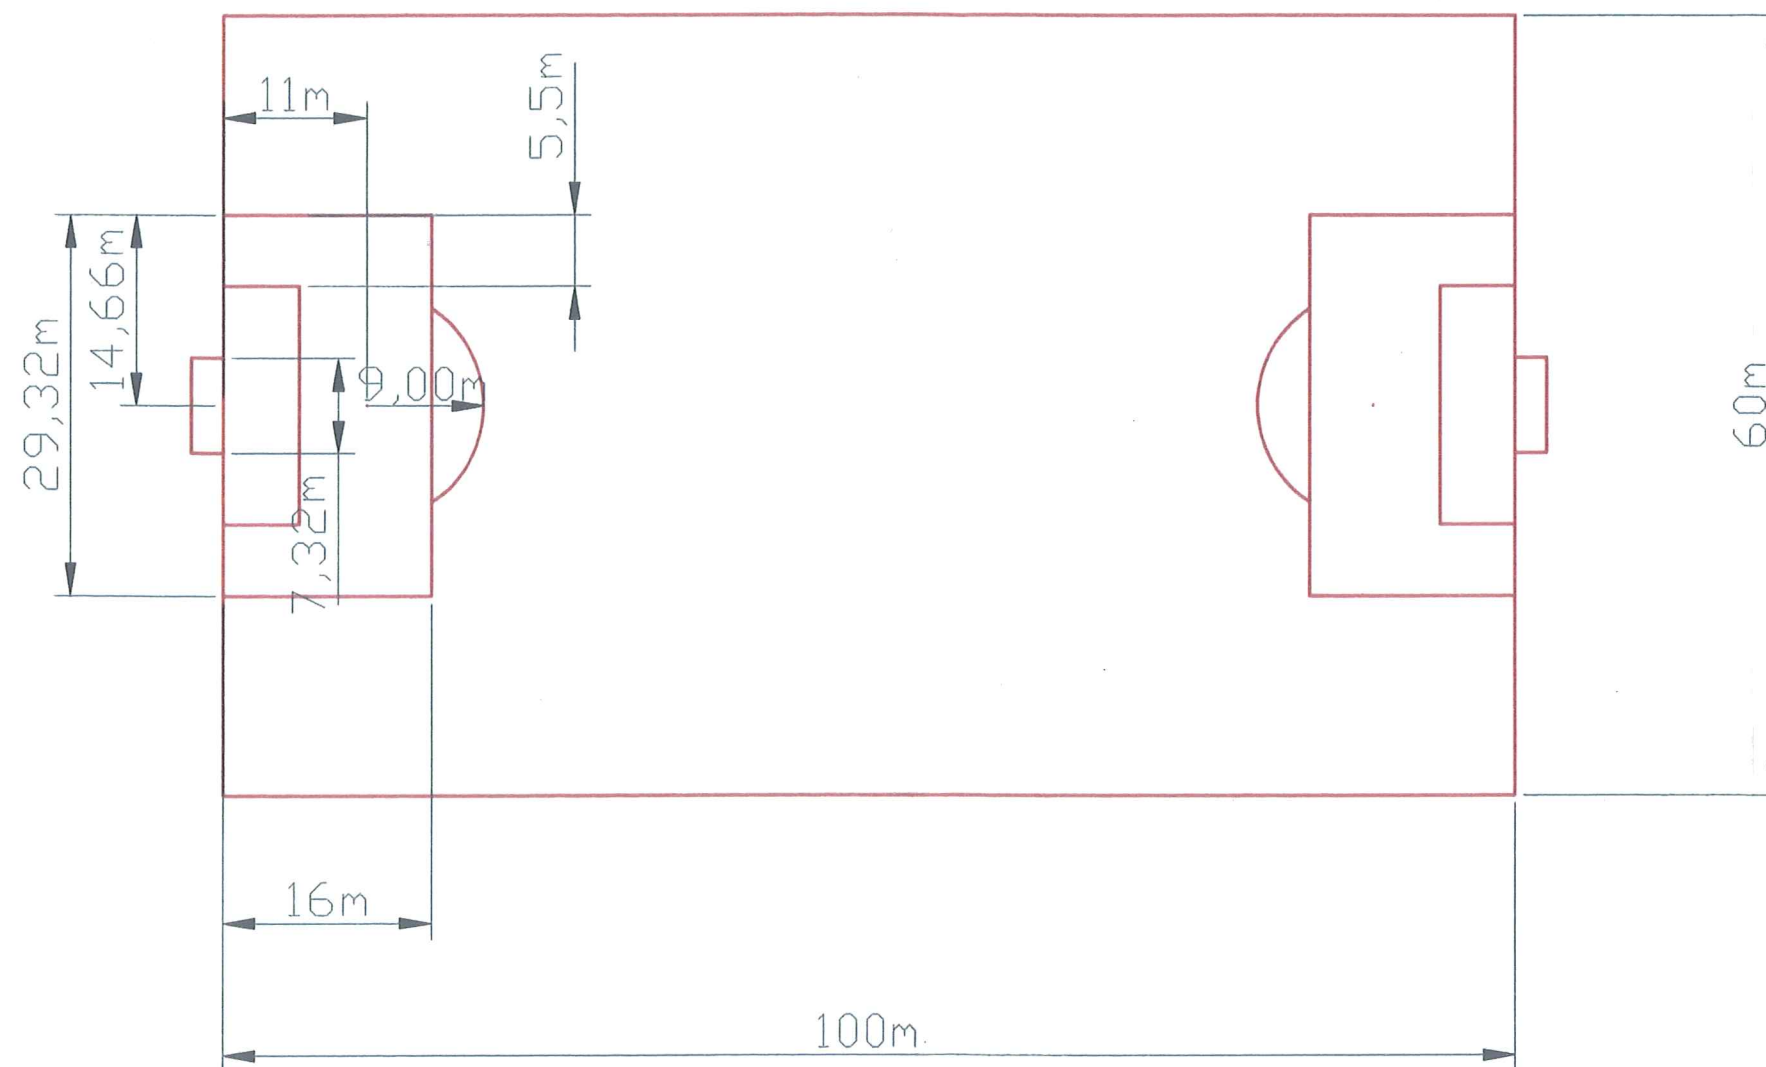

Nr zał.	Nazwa : Budowa boiska do piłki nożnej adres obiektu : dz.228,227 obręb : Cetula Inwestor: Gmina Wiązownica , 37-522 Wiązownica 208		
Przedmiot opracowania: Projekt budowlany Wymiary linii boiska do gry w piłkę nożną		Skala:	
Opracował: mgr inż. Józef Wiater nr upr. UAN/III/7342/66/98		Data czerwiec 2014r	Podpis: