


STAROSTA
JAROSŁAWSKI

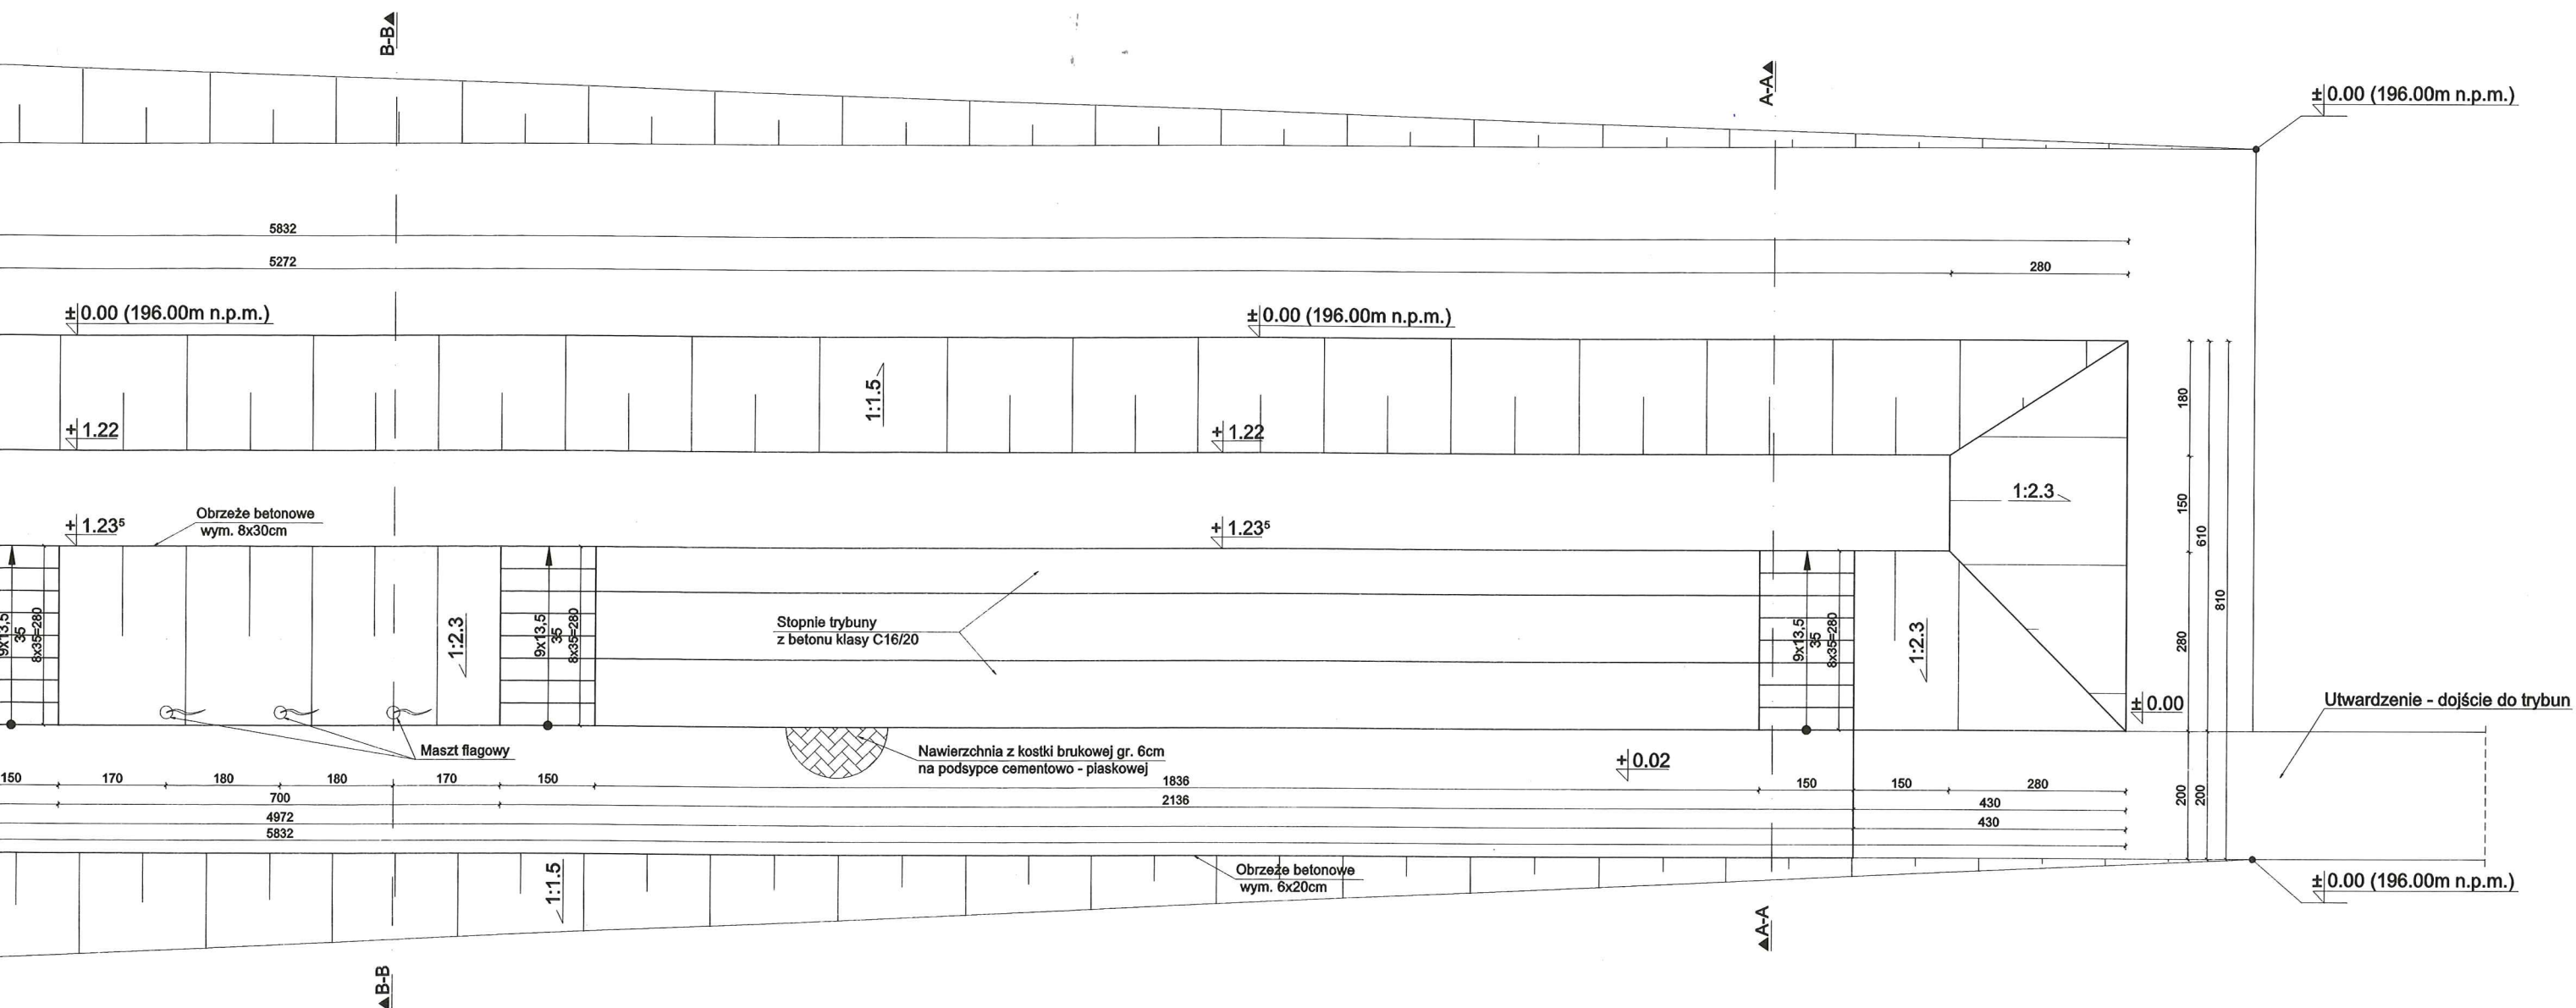

RZECZOZNAWCA DO SPRAW ZABEZPIECZEŃ
 PRZECIWOPOŻAROWYCH
 Jan SZCZĘĆA Nr upr. 204/03
 miejscowość, data
 19.12.2013
 Zgodność projektu z wymaganiami
 ochrony przeciwpożarowej
 stwierdzam
 bez uwag
 z uwagami

DATA OPRAC. 11.2013	BIURO PROJEKTOWE I GEODEZYJNE "STANIAK" Sienława, ul. Jana III Sobieskiego 9A, tel. 16 622 82 30 Biłgoraj, ul. Boh. Monte Cassino 12/2, tel. 0 698 661 572	
RZUT TRYBUN		NR RYS. 3
OBIEKT	TRYBUNY NA NASYPIE ZIEMNYM	
ADRES BUDOWY	Cetula, dz. nr ewid. 227, gm. Wiązownica	
ASYSTENT PROJEKTANTA	inż. Piotr Staniak	PODPIS
ARCHITEKTURA	Henryk Solek upr. nr ewid. 122/73 i 23/75	PODPIS
ARCHITEKTURA SPRAWDZIŁ	mgr inż. Jan Superson upr. nr ewid. UAN/VII/8386/52/84	PODPIS
KONSTRUKCJA	mgr inż. Andrzej Kępka upr. nr ewid. UAN/III/7342/34/97	PODPIS
KONSTRUKCJA SPRAWDZIŁ	Henryk Solek upr. nr ewid. 122/73 i 23/75	PODPIS

