27

STAROSTA
JAROSŁAWSKI

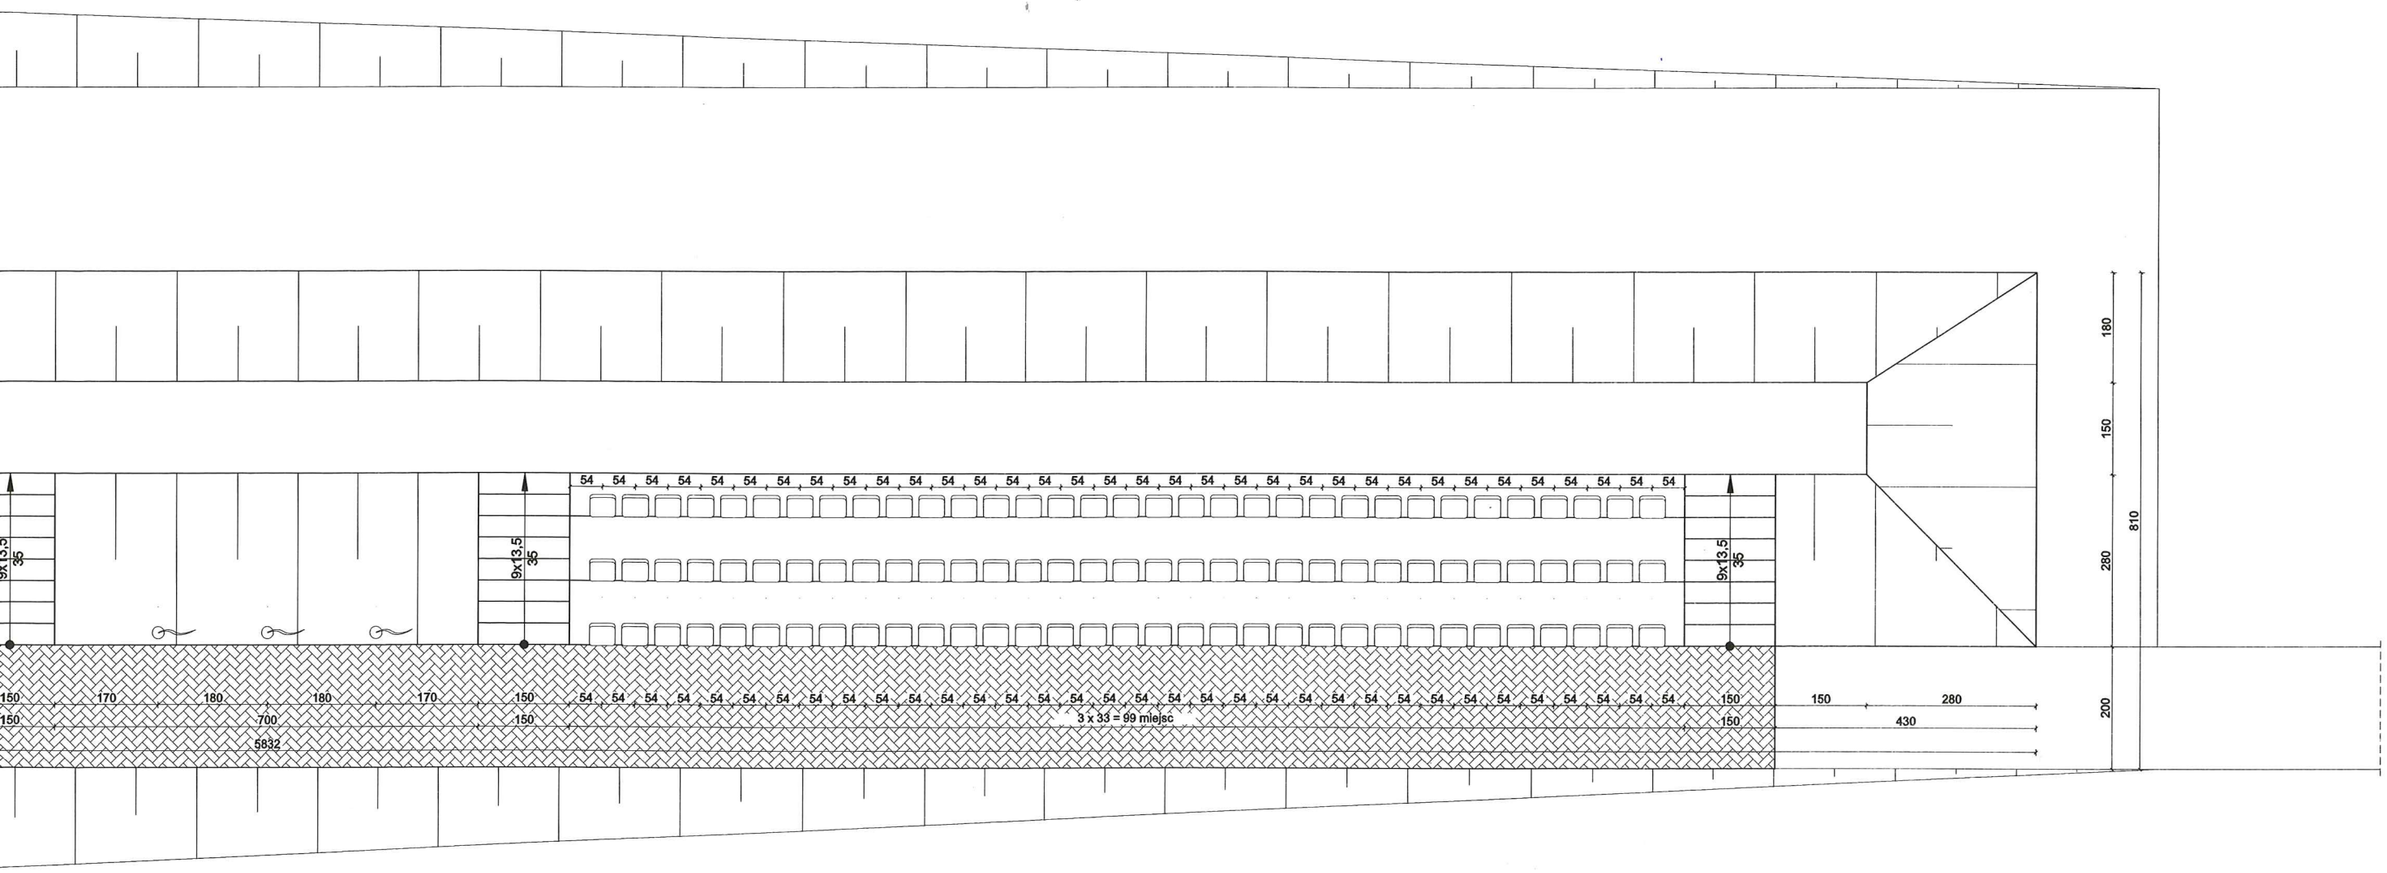

DATA OPRAC. 11.2013	BIURO PROJEKTOWE I GEODEZYJNE **"STANIAK"** Sieniawa, ul. Jana III Sobieskiego 9A, tel. 16 622 82 30 Biłgoraj, ul. Boh. Monte Cassino 12/2, tel. 0 698 661 572	
RZUT TRYBUN		NR RYS. **4**
OBIEKT	TRYBUNY NA NASYPIE ZIEMNYM	SKALA 1:100
ADRES BUDOWY	Cetula, dz. nr ewid. 227, gm. Wiązownica	
ASYSTENT PROJEKTANTA	inż. Piotr Staniak	PODPIS
ARCHITEKTURA	Henryk Sołek upr. nr ewid. 122/73 i 23/75	PODPIS
ARCHITEKTURA SPRAWDZIŁ	mgr inż. Jan Superson upr. nr ewid. UAN/VII/8386/52/84	PODPIS
KONSTRUKCJA	mgr inż. Andrzej Kępka upr. nr ewid. UAN/III/7342/34/97	PODPIS
KONSTRUKCJA SPRAWDZIŁ	Henryk Sołek upr. nr ewid. 122/73 i 23/75	PODPIS

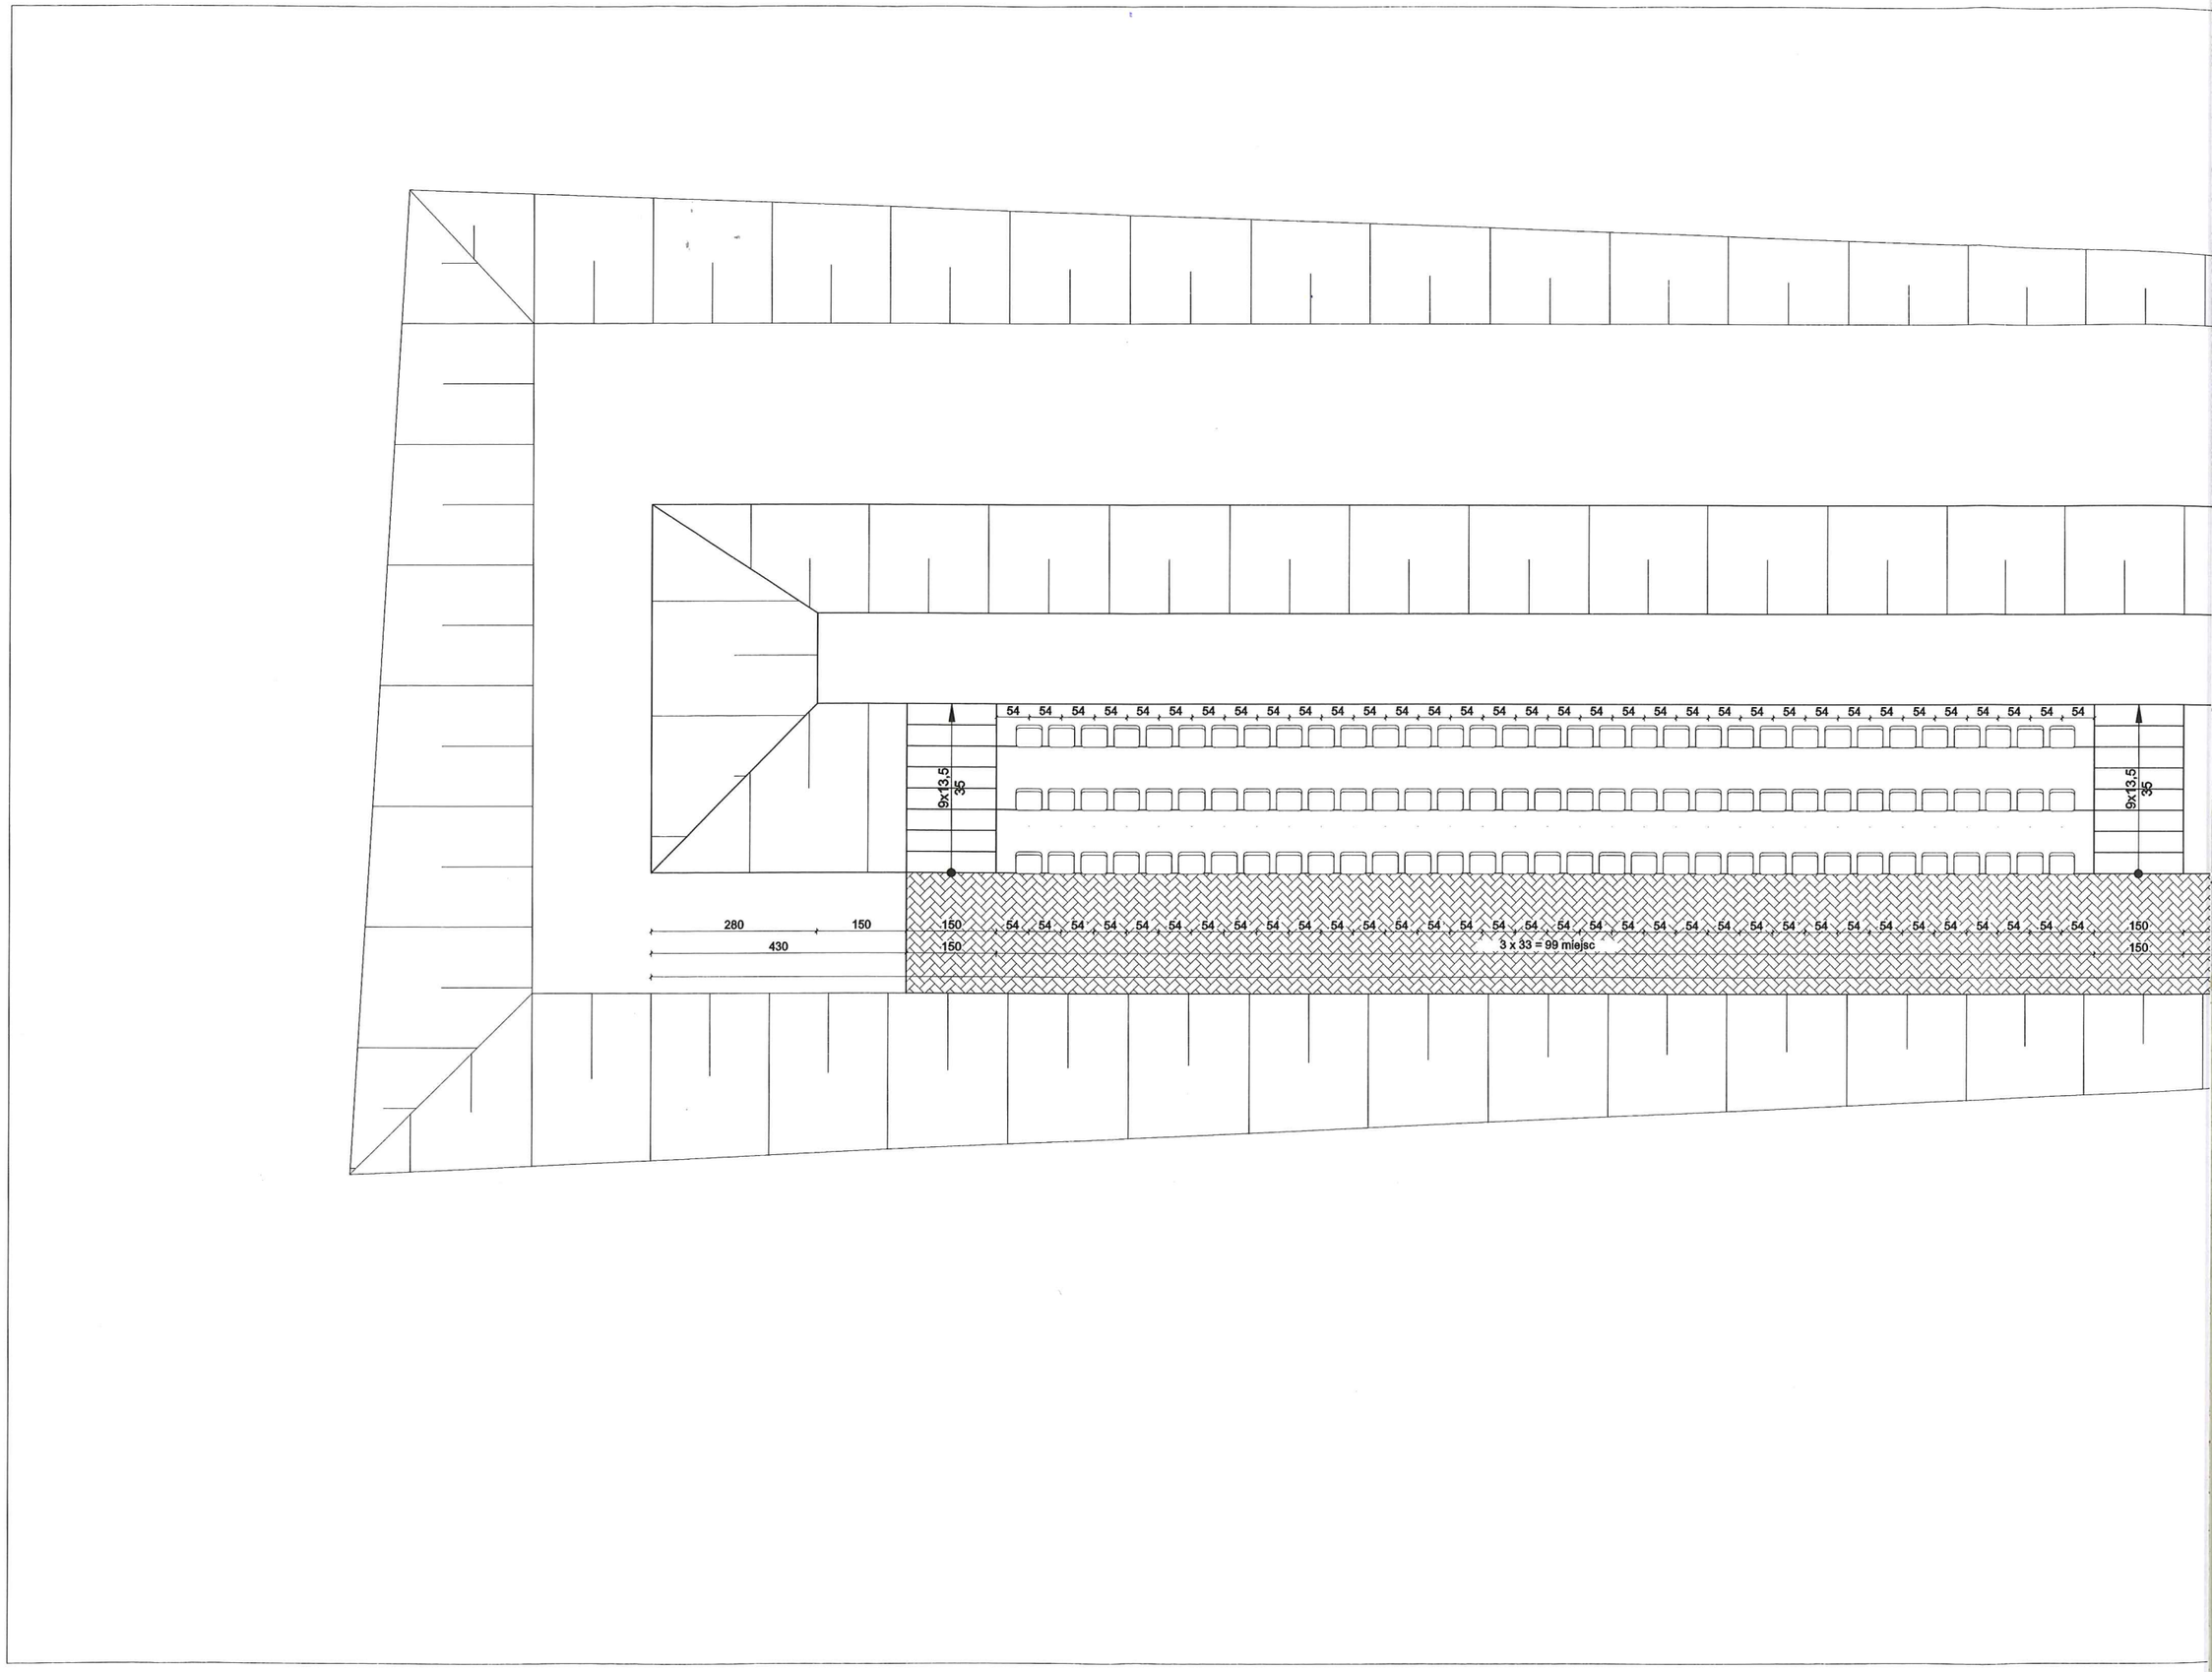
54
9x13,5
35
280
150
430
3 x 33 = 99 miejsc