


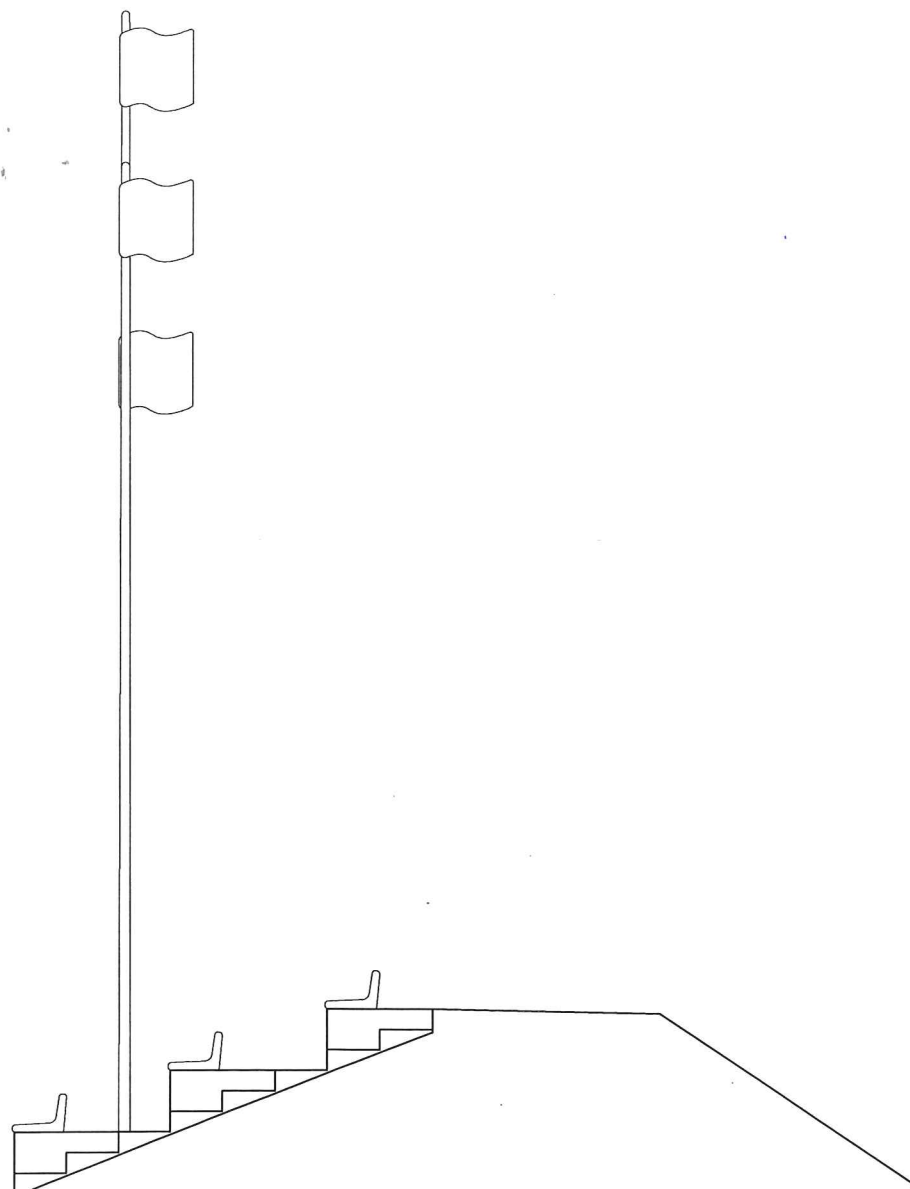

|                           |   |              |
|---------------------------|---|--------------|
| DATA<br>OPRAC.<br>11.2013 | BIURO PROJEKTOWE I GEODEZYJNE "STANIAK"<br>Sieniewa, ul. Jana III Sobieskiego 9A, tel. 16 622 82 30<br>Biłgoraj, ul. Boh. Monte Cassino 12/2, tel. 0 698 661 572 |              |
| ELEWACJA BOCZNA I         |   | NR RYS.<br>7 |
| OBIEKT                    | TRYBUNY NA NASYPIE ZIEMNYM   | SKALA 1:50   |
| ADRES<br>BUDOWY           | Cetula, dz. nr ewid. 227, gm. Wiązownica   |              |
| ASYSTENT<br>PROJEKTANTA   | inż. Piotr Staniak   | PODPIS       |
| ARCHITEKTURA              | Henryk Sołek<br>upr. nr ewid. 122/73 i 23/75   | PODPIS       |
| ARCHITEKTURA<br>SPRAWDZIŁ | mgr inż. Jan Superson<br>upr. nr ewid. UAN/VII/8386/52/84   | PODPIS       |