


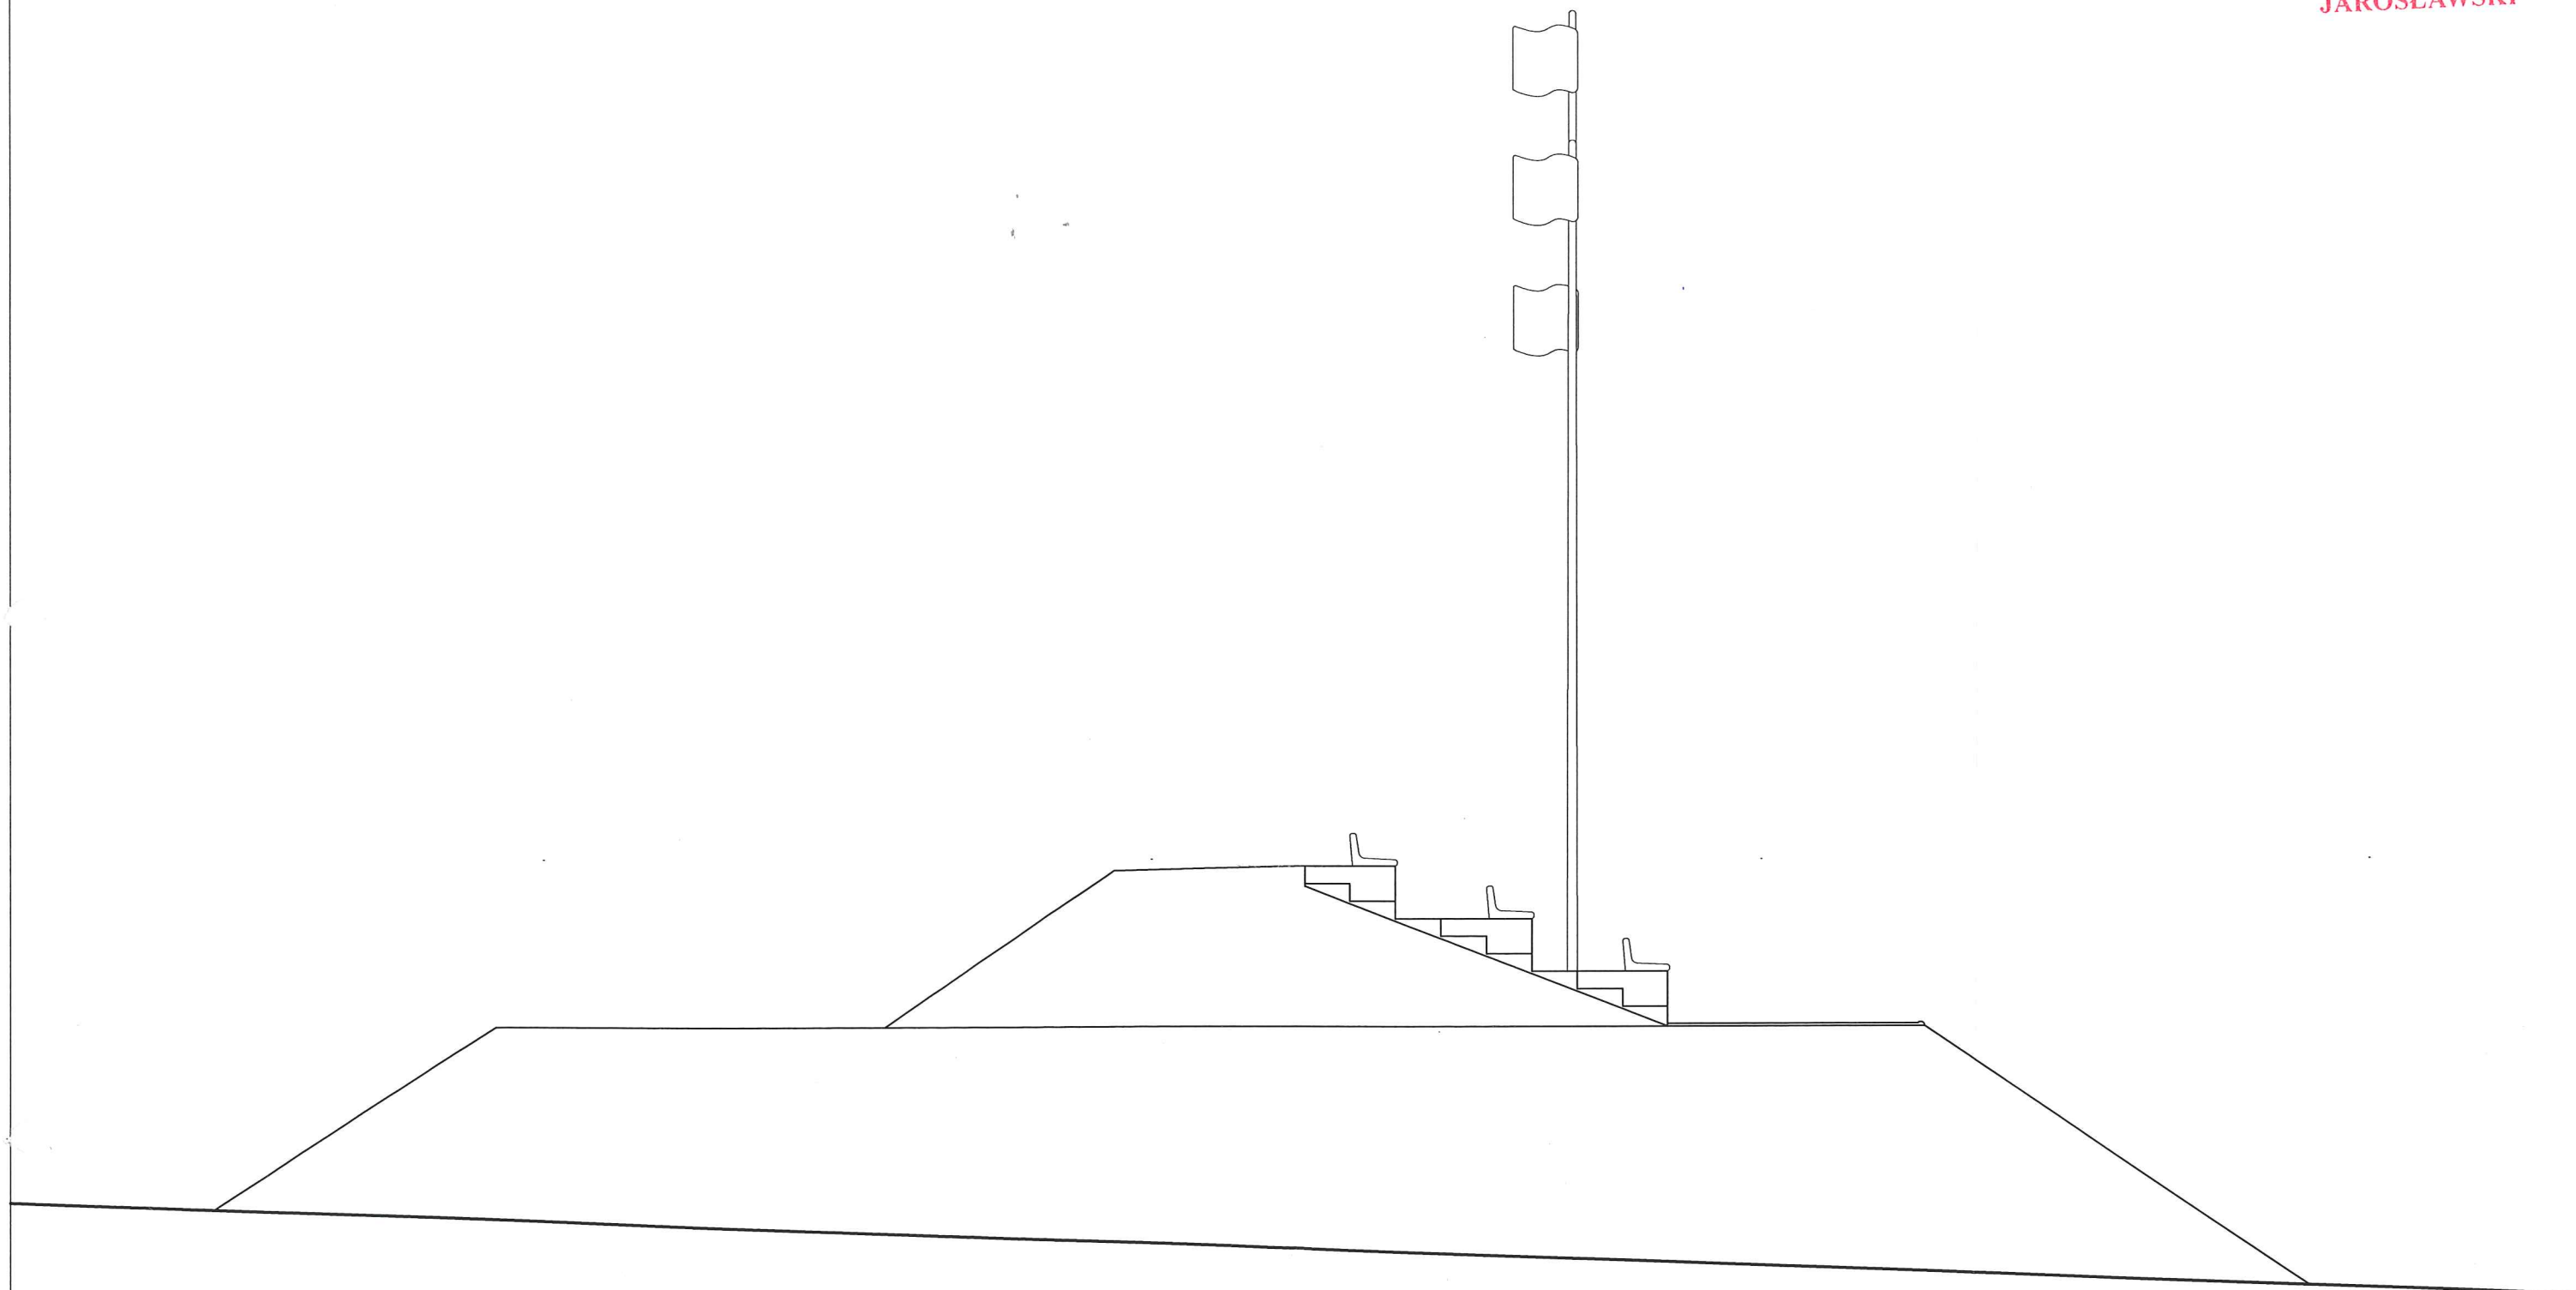

DATA OPRAC. 11.2013	BIURO PROJEKTOWE I GEODEZYJNE "STANIAK" Sieniawa, ul. Jana III Sobieskiego 9A, tel. 16 622 82 30 Biłgoraj, ul. Boh. Monte Cassino 12/2, tel. 0 698 661 572	
ELEWACJA BOCZNA II		NR RYS. 8
OBIEKT	TRYBUNY NA NASYPIE ZIEMNYM	SKALA 1:50
ADRES BUDOWY	Cetula, dz. nr ewid. 227, gm. Wiązownica	
ASYSTENT PROJEKTANTA	inż. Piotr Staniak	PODPIS
ARCHITEKTURA	Henryk Sołek upr. nr ewid. 122/73 i 23/75	PODPIS
ARCHITEKTURA SPRAWDZIŁ	mgr inż. Jan Superson upr. nr ewid. UAN/VI/8386/52/84	PODPIS