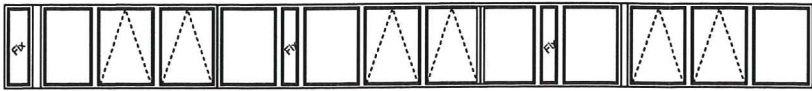
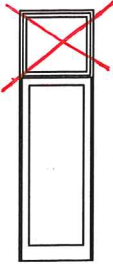


STAROSTA
JAROSŁAWSKI

ZESTAWIENIE STOLARKI OKIENNEJ			
OZNACZENIE	O-1	O-2	
SCHEMAT			
Szerokość	1088,0	940,0	
Wysokość	110,0	110,0	
Szer. zewn. ościeżnicy	1084,5	936,5	
Wys. zewn. ościeżnicy	103,5	103,5	
Kondygnacja	parter	parter	
Ilość	2	1	3
Uwagi			


ZESTAWIENIE STOLARKI DRZWIOWEJ			
OZNACZENIE	D-1	D-2	
SCHEMAT			
Szerokość otworu w murze	180,0	95,0	
Wysokość otworu w murze	210,0	210,0	
Szer.z ościeżnicą	176,5	91,5	
Wys. z górną belką ościeżnicy	205,8	205,8	
Kierunek otwierania		P	
Kondygnacja	parter	parter	
Ilość	1	1	2
Uwagi	drzwi zewnętrzne	EL 60	

DRZWI ZEWN.

UWAGA!
WYMIARY OTWORÓW OKIENNYCH SPRAWDZIĆ NA BUDOWIE

STOLARKA ZEWNĘTRZNA ALUMINIOWA - DRZWI ZEWNĘTRZNE
PCV - STOLARKA OKIENNA

ARCHITEKT
mgr inż. Jan Babinet
Uprawniony do os. architek. w zakresie
projektowania i nadzoru
Członek Rady Gminy Jarosław

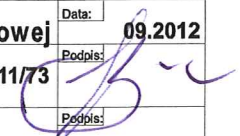	Przedsiębiorstwo Wielobranżowe "BATIMENT" 37-500 Jarosław ul. Królowej Jadwigi 18 BIURO PROJEKTÓW tel. 621-46-32 www.batiment.pl	Nr rys.: A-13
	Obiekt: Budynek sali tanecznej przy budynku Domu Kultury Szówsko, ul. Sportowa 5	Skala: 1:100
Nazwa rys.: Zestawienie stolarki okiennej i drzwiowej	Data: 09.2012	
Projektant: mgr inż. arch. St. Babinet	Nr upr.: 511/73	Podpis: 
Opracowanie: inż. arch. K. Prymon	Nr upr.:	Podpis: