

AB. 6743. 387. 2013

(nr rejestru organu)

Gmina Wiązownica

Adres : 37-522 Wiązownica nr 208

Telefon : /16 / 622-36-32

Tel. kom. 604-293-600

ZGŁOSZENIE ZOSTAŁO
PRZYJĘTE

Wniosek zgłoszenia robót budowlanych

Wiązownica, dn. 04-06-2013 r.

STAROSTWO POWIATOWE
W JAROSŁAWIU
KANCELARIA

Wpł. dnia 2013-06-04

L.dz. 10595

AB podpis

Starostwo Powiatowe w Jarosławiu
Wydz. Architektury i Budownictwa

STAROSTA
JAROSŁAWSKI

na podstawie art. 30 ustawy z dnia 7 lipca 1994r. – Prawo budowlane /j.t.Dz.U.2010.243.1623/ zgłaszam
rozpoczęcie robót budowlanych na zadaniu inwestycyjnym pn.

Załącznik niniejszy stanowi
integralną część zgłoszenia

„Rozbiórka wiaty biesiadnej i wiaty tanecznej w m. Szówsko.”

Lokalizacja: działka nr ewid. 961 w miejscowości Szówsko.

Nr AB. 6743. 387. 2013

z dnia 04. 06. 2013 r.

ogajających na :

1) Rozbiórka wiaty biesiadnej (stalowa) o wymiarach : 10,00 x 22,70 m., wys. 4,30 m.

- wiatą posadowioną na fundamentach punktowych o wym. 0,8x0,8 m., głęb. 1,2 m.

- posadzka / 20 cm. podsypka piaskowo – cementowa, kostka brukowa 6 cm. /,

- słupy wykonane z dwuteownika 300 mm.,

- konstrukcja dachu oparta na kratownicach,

- pokrycie blacha trapezową.

2. Rozbiórka wiaty tanecznej (drewniana) o wymiarach : 9,80 x 9,80 m., wys. 4,90 m.

- posadowienie na ławie fundamentowej o szer. 0,30 m., i głęb. 1,20 m.,

- podłoga / legary 10x10 cm., deski grub. 32 mm./

- słupy o wym. 17 x 17 cm.,

- konstrukcja dachu / krokwie 14x7 cm./,

- pokrycie blacha falistą.

Bezpieczeństwo robót rozbiórkowych będzie zapewnione poprzez zastosowanie wymogów art. 5.1 ustawy
prawo budowlane (tj.Dz.U.2010.243.1623) oraz stosownych przepisów BHP.

(określić rodzaj, zakres i sposób wykonywania robót budowlanych oraz adres budowy)

Termin rozpoczęcia robót:

05-07-2013 r.

(z 30-dniowym wyprzedzeniem)

Do wniosku dołączam:

1. Dokument stwierdzający prawo do dysponowania nieruchomością na cele budowlane.
2. Odpowiednie do zakresu zamierzonego wykonania robót budowlanych szkice lub rysunki.
3. ~~Pozwolenia wymagane odrębnymi przepisami – pozwolenie wodnoprawne.~~
4. Kopia mapy zasadniczej do celów opiniodawczych

WÓJT
Marian Jerzy Ryznar

(Imię i Nazwisko osoby składającej wniosek
lub osoby przez nią upoważnionej)

STAROSTA POWIATU JAROSŁAW
Powiatowy Ośrodek Dokumentacji Geodezyjnej i Kartograficznej w Jarosławie
Jarosław, dnia 17 maja 1999 r. - Prawo geodezyjne i kartograficzne (Dz. U. Nr 30, poz. 133 z późn. zmianami).

2013-05-24

Jarosław, dnia up. STAROSTA (podpis)

975/2


S-Psll

Dorota Nowosiad
PODINSPEKTOR


LIATA BIESIADNA

GMINA WIĄZOWNICA
37-522 Wiązownica, woj. Podkarpackie
tel./fax (016) 622-36-31, 622-36-32
NIP 792-20-31-567, REGON 650900364

STAROSTA
JAROSŁAWSKI

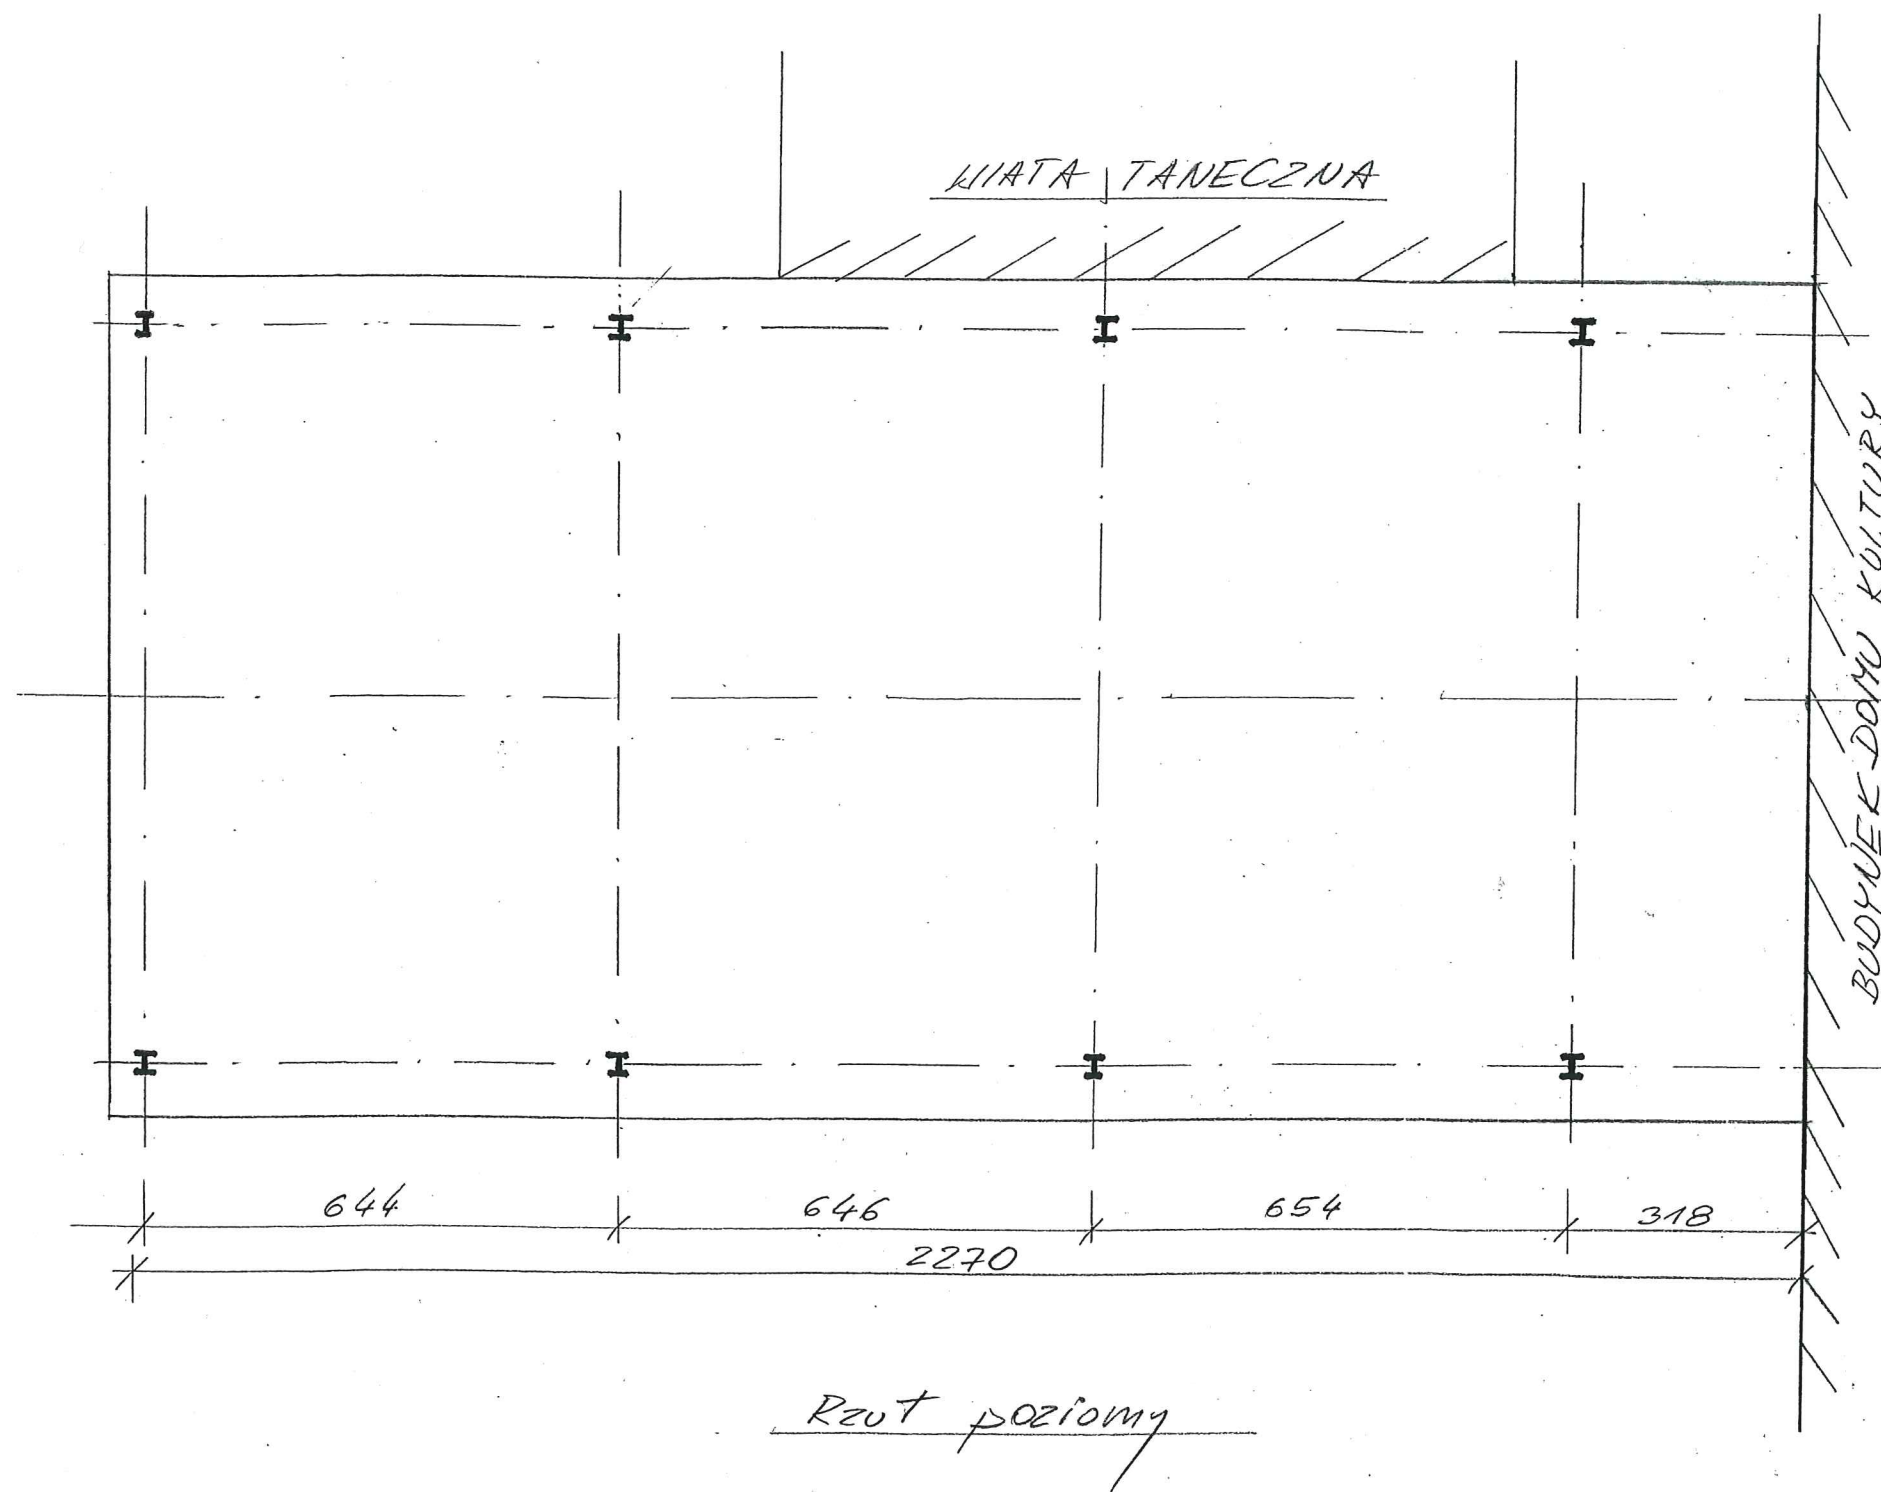

Skala 1:100

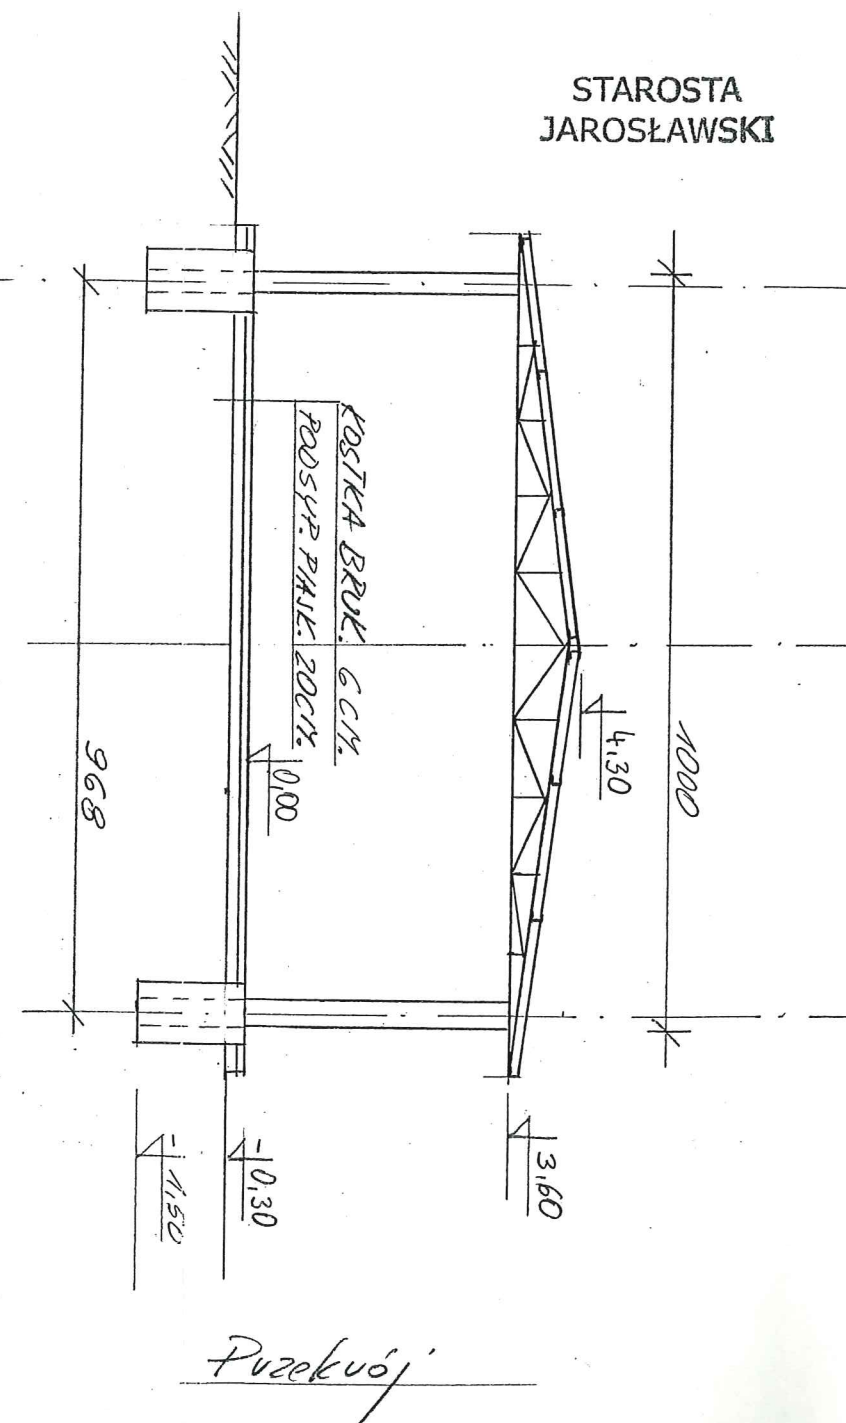


mgr inż. MAREK KOSIOR
Uprawnienia budowlane do projektowania
i kierowania robotami budowlanymi bez ograniczeń
w specjalności instalacje i sieci sanitarne
Nr ewid. 76/96, 12/98

WIATA TANECZNA

1:100

GMINA WIĄZOWNICA
37-522 Wiązownica, woj. Podkarpackie
tel./fax (016) 622-36-31, 622-36-32
NIP 792-20-31-567, REGON 650900364

STAROSTA
JAROSŁAWSKI

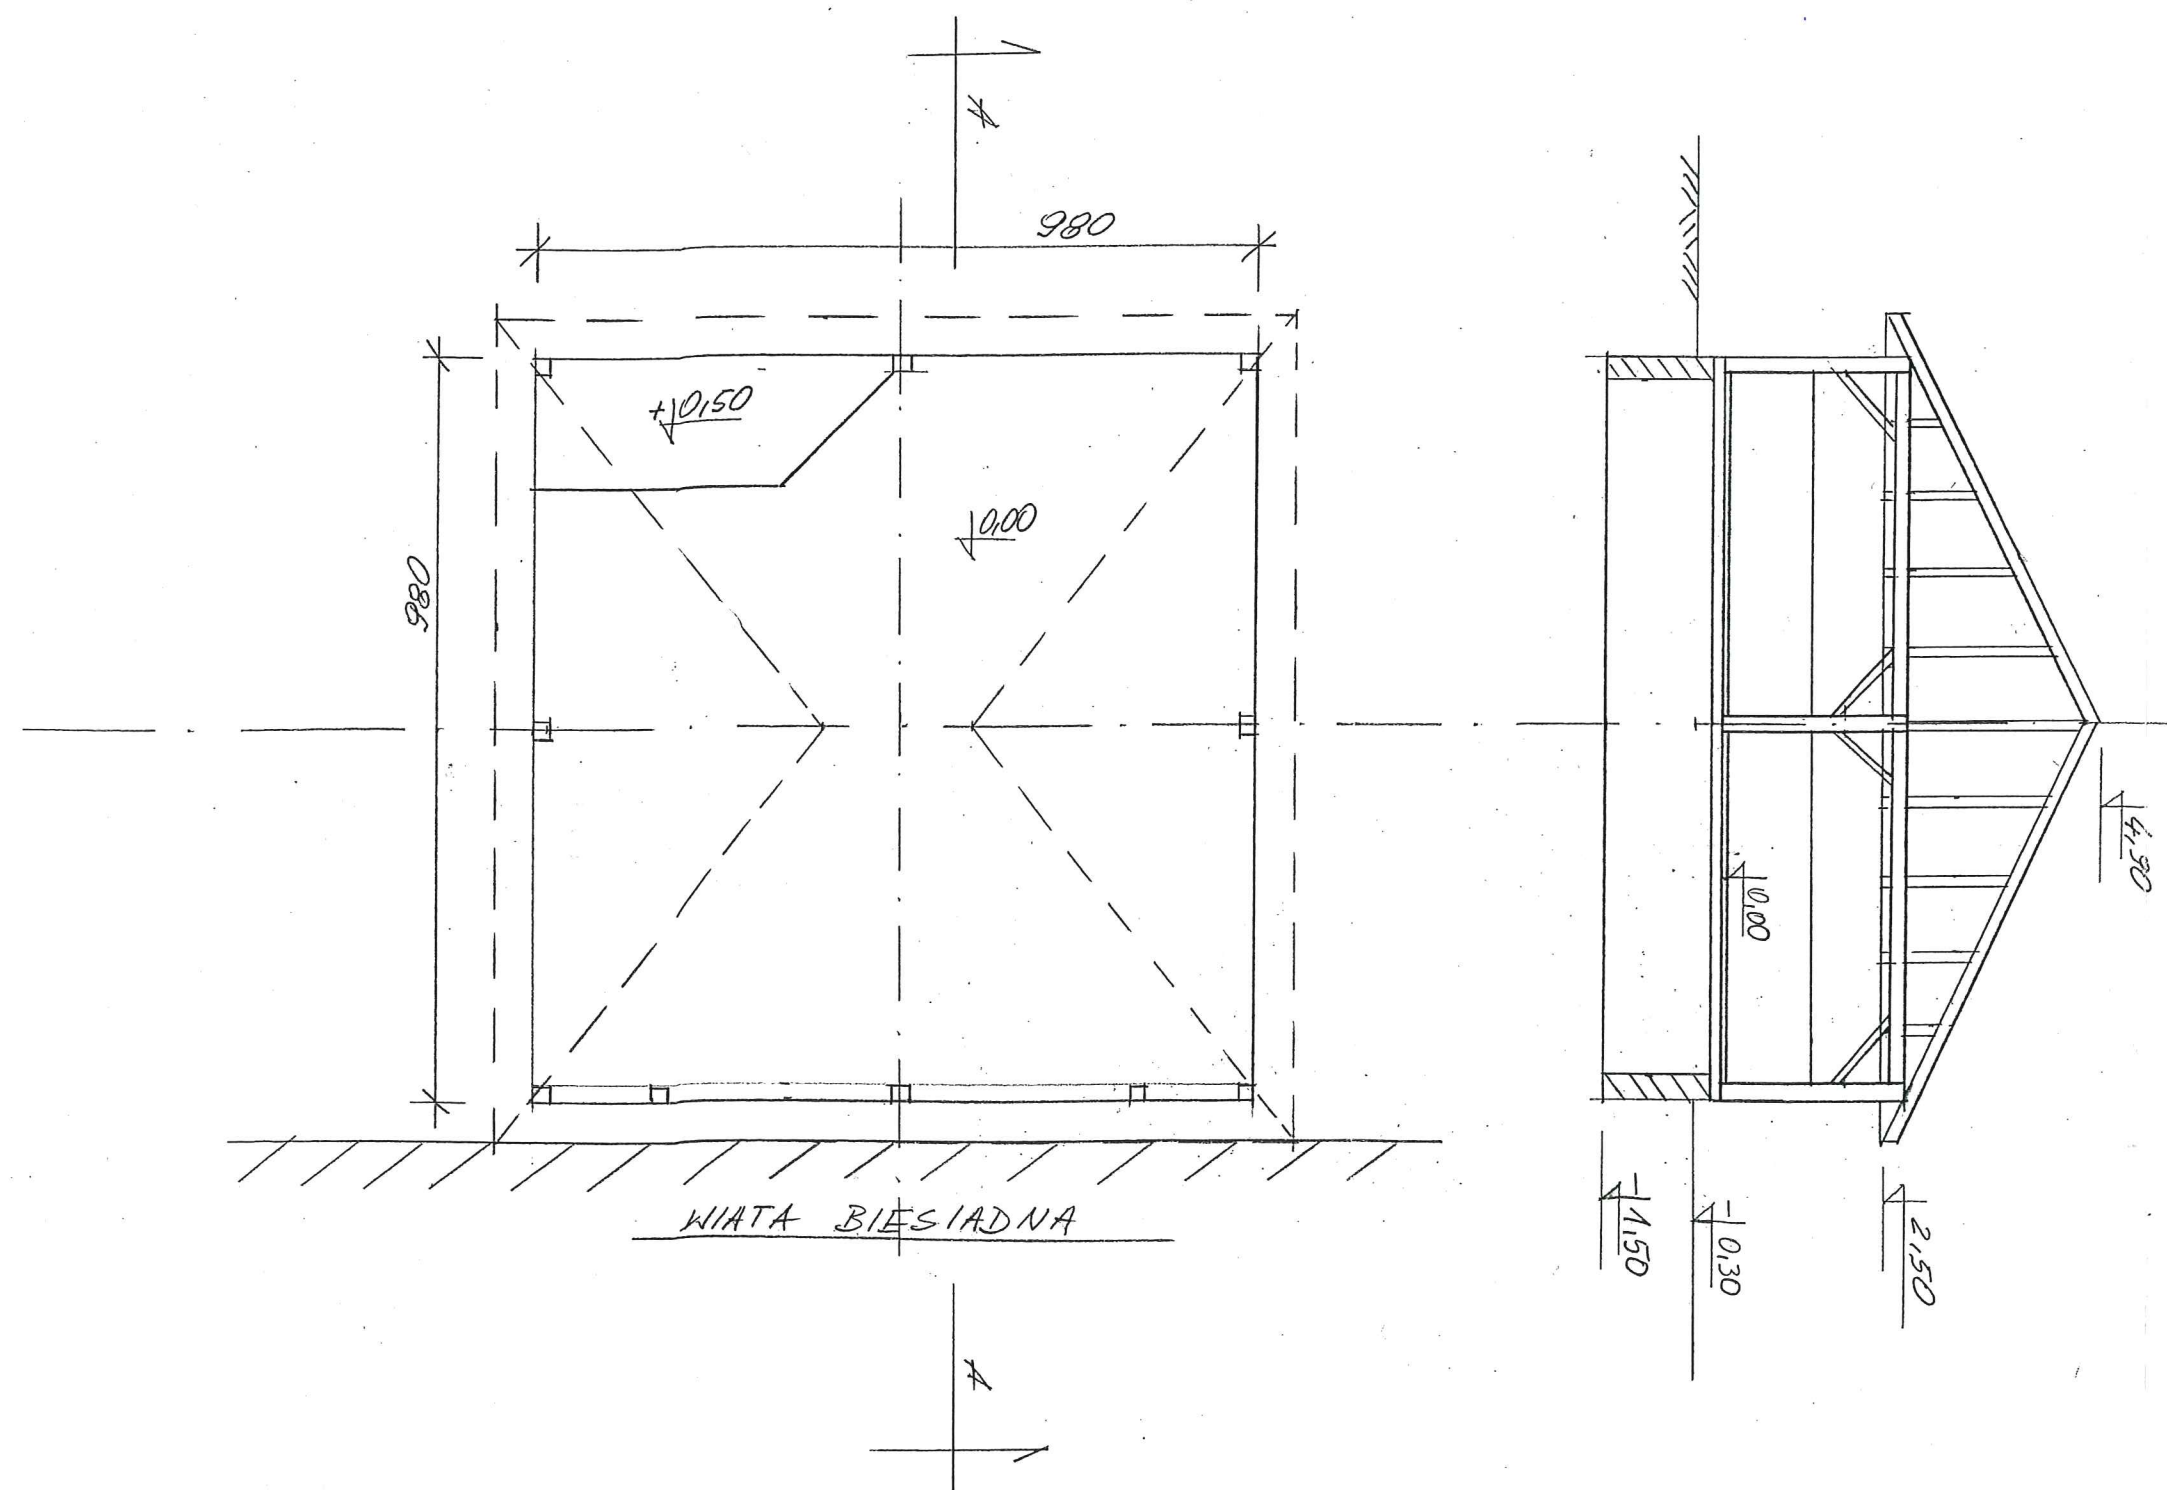

mgr inż. ~~MAREK~~ KOSIOR
Upewnienie budowlane do projektowania
i kierowania robotami budowlanymi bez ograniczeń
w specjalności instalacje i sieci sanitarne
Nr ewld. 76/96, 12/98