
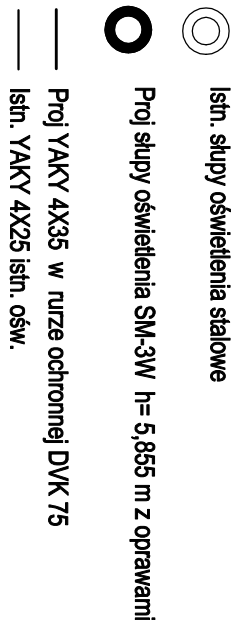


STACJA „ SZÓWSKO MAŁE 1 ”

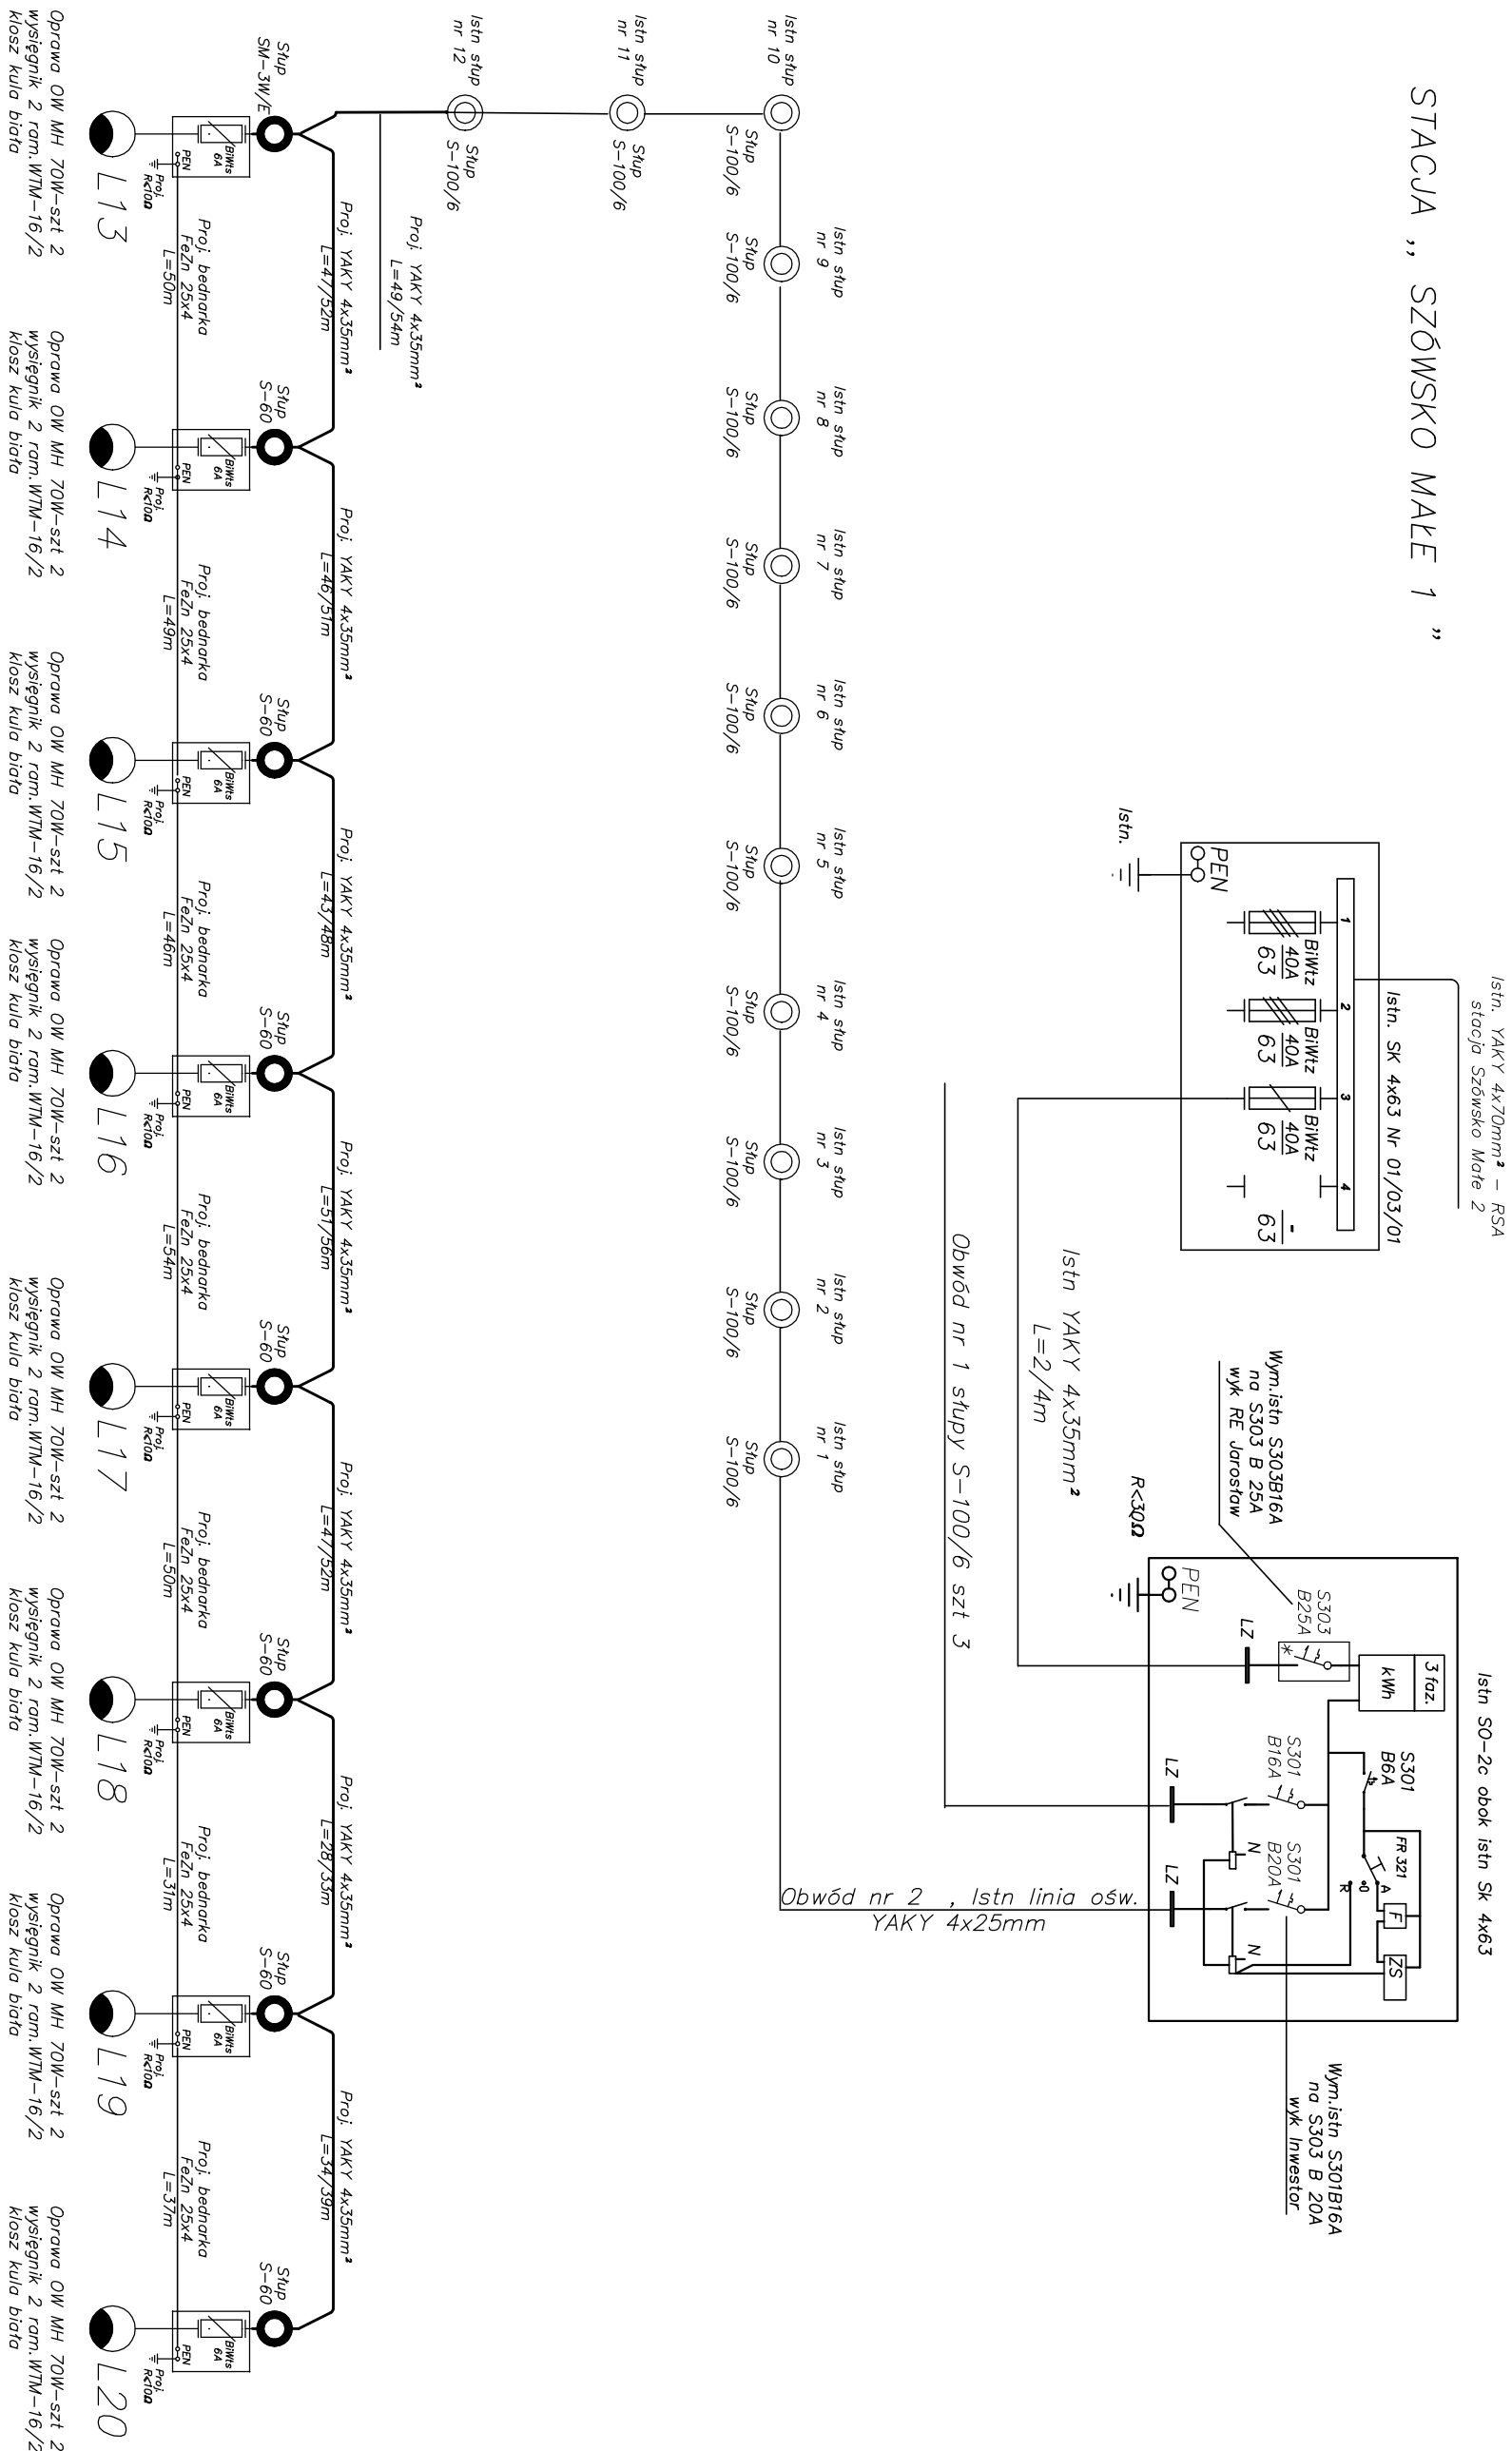

Objekt :	Oświetlenie w ciągu Drogi Wojewódzkiej nr 870 dz. nr 1099/1 Szówsko ul. Lubeska		
Investor:	Gmina Wągrownica		
Temat :	Schemat zaświetlenia za stacji Szówsko Mate 2		
Projektant :	Janusz Sęk	Skala:	Rys nr
Sprawdził :	Jerzy Król		5