



JAN 1964

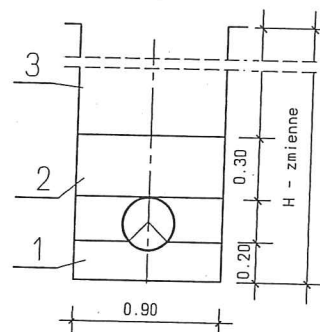


1. Podsypka z piasku
2. Obsypka z piasku
3. Zasyпка gruntem - zagęszczenie warstwami grub. 0,30m do uzyskania stopnia zagęszczenia $I_s = 1$ pod drogą $I_s = 0,95$ pozostałe wykopy

Objekt: Sieć kanalizacji sanitarnej grawitacyjnej i tłocznej z pompowniami i zasilaniem energetycznym w m. RYSZKOWA WOLA Adres: Ryszkowa Wola Investor: Gmina Wiązownica, 37-522 Wiązownica Nazwa opracowania Projekt Zagospodarowania Terenu Technologia kanalizacji sanitarnej PROFIL PODŁ. KAN. SANIT. – ZLEWNIA PRO			Nr rys. 13.1
Data oprac. 2007 r	Skala rys. 1: 1000/100	Opracowała: Maria Mendiuk Upr. Nr UAN/III/ 7342/61/93	
Sprawdził: inż. Kazimierz Pajda UPR. Nr S-97/00			


KAN. SANITARNA W ZLEWNI PR2 cz. 1.

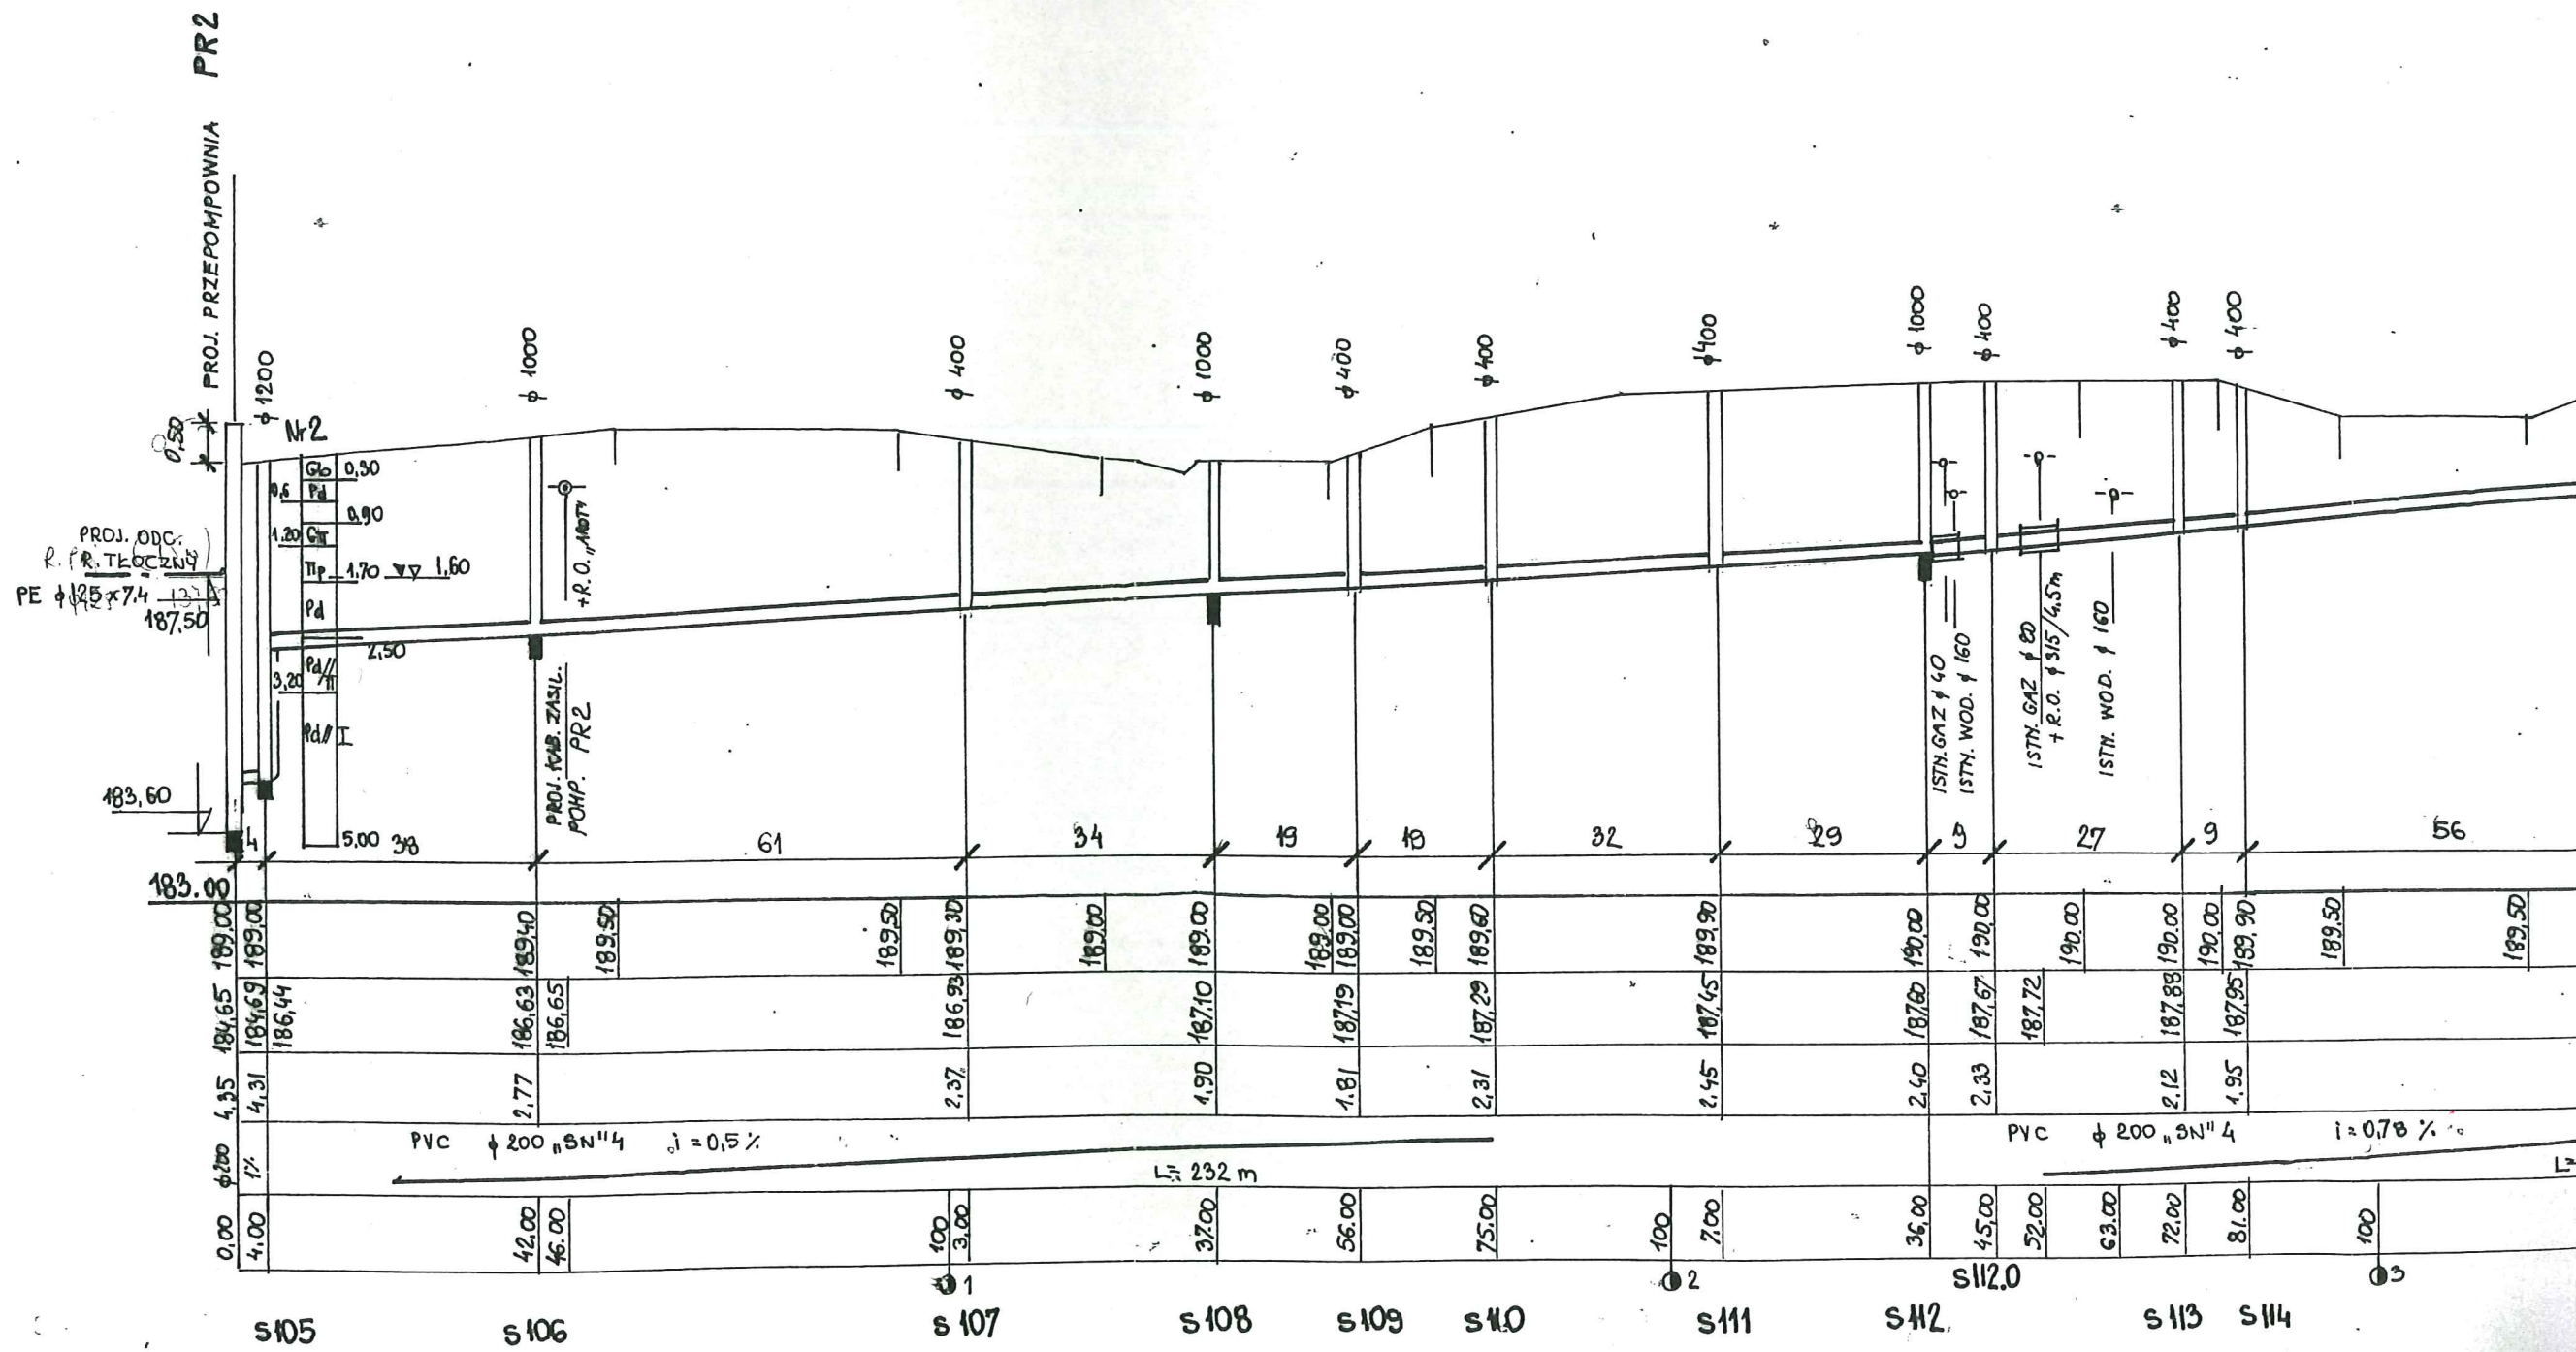

Obiekt: Sieć kanalizacji sanitarnej grawitacyjnej i tłocznej z pompowniami i zasilaniem energetycznym w m. RYSZKOWA WOLA
 Adres: Ryszkowa Wola
 Inwestor: Gmina Wiązownica, 37-522 Wiązownica
 Nazwa opracowania
 Projekt Zagospodarowania Terenu
 Technologia kanalizacji sanitarnej
 PROFIL PODŁ. KAN. SANIT. - ZLEWNIA PR2
 ODC. PR2-S105-S124 CZ.1
 Data oprac. 2007 r.
 Skala rys. 1: 1000/100
 Nr rys. 27.
 Opracowała: Maria Mendiuk
 Upr. Nr UAN/III/ 7342/61/93
 Sprawdził: inż. Kazimierz Pajda
 UPR. Nr S-97/00

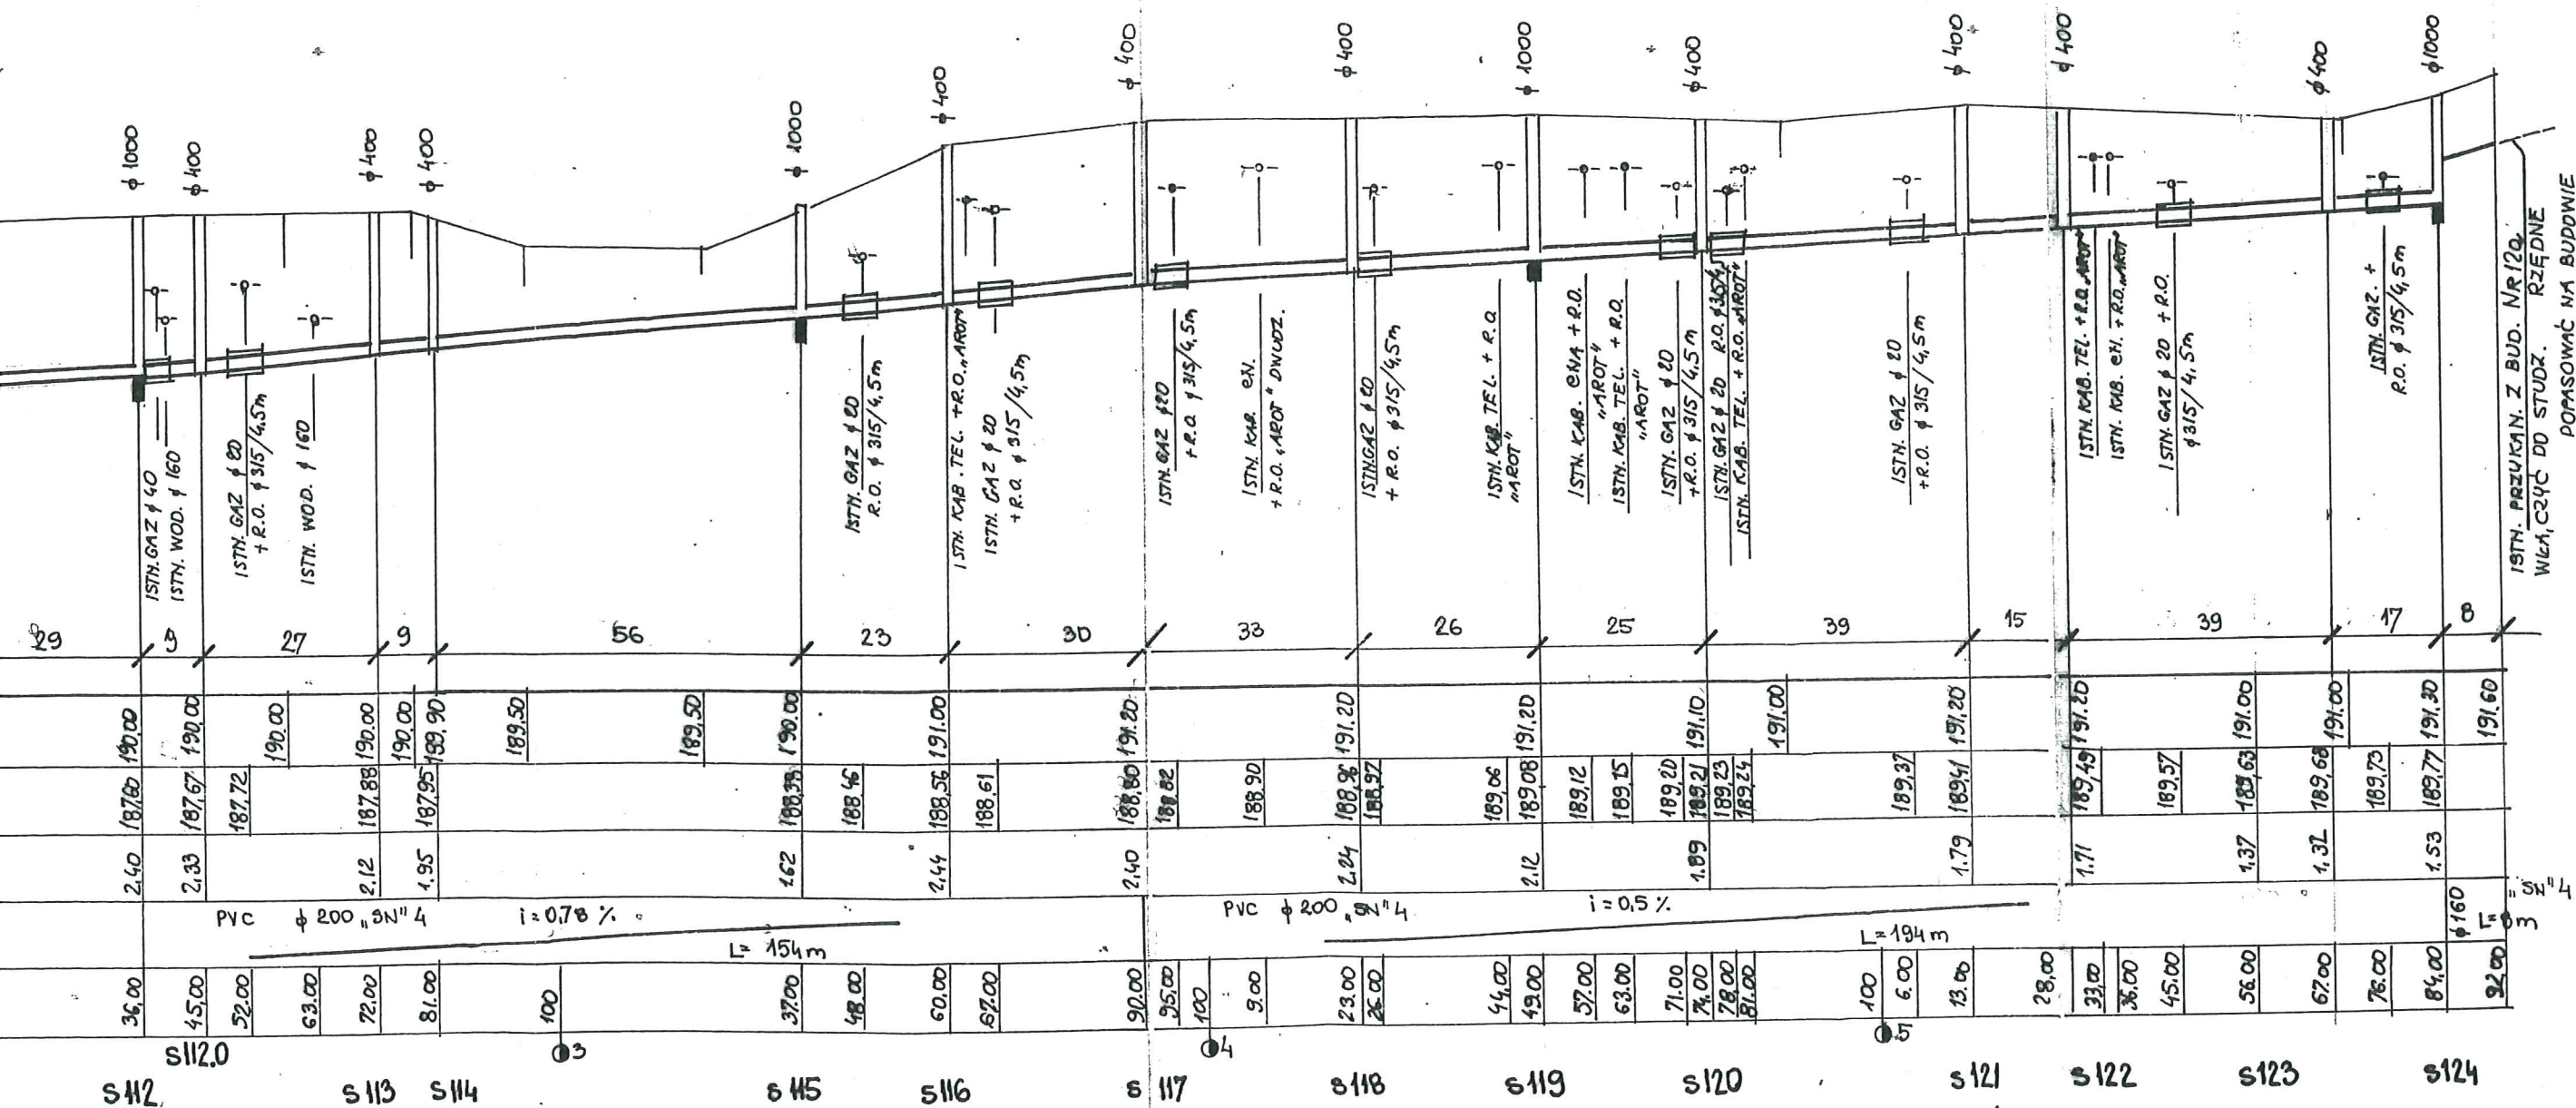

KAN. SANITARNA W ZLEWNI PR2 cz. 2.

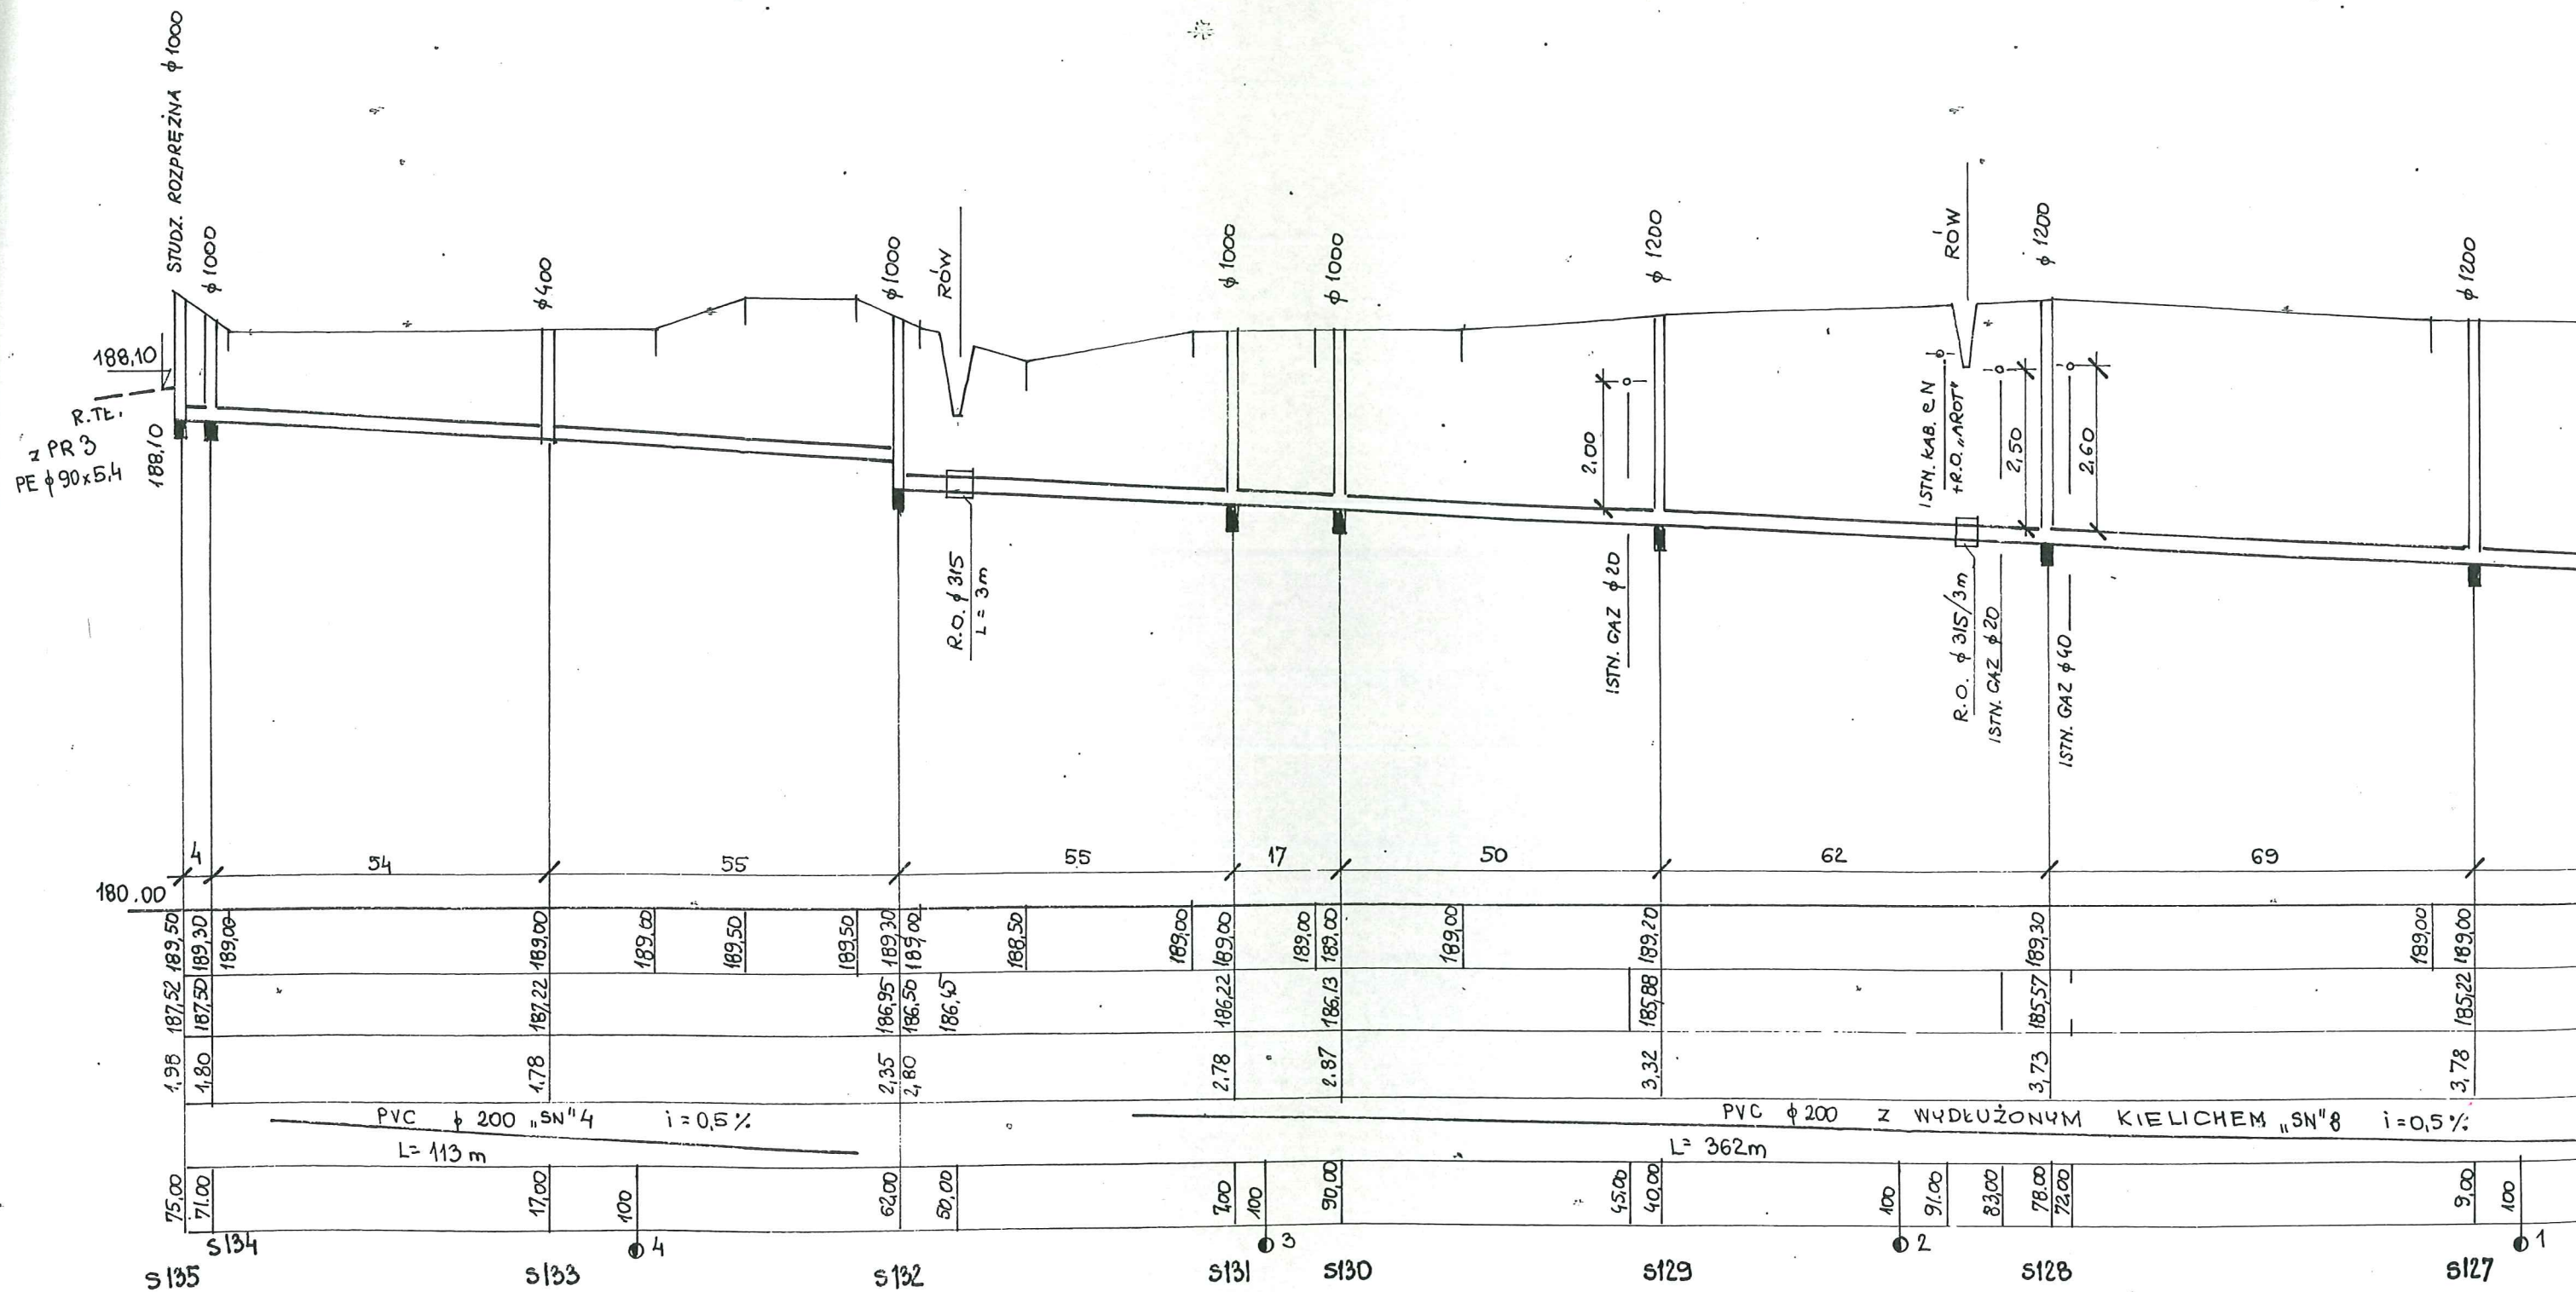

Obiekt: Sieć kanalizacji sanitarnej grawitacyjnej i tłocznej z pompowniami i zasilaniem energetycznym w m. RYSZKOWA WOLA		
Adres: Ryszkowa Wola Inwestor: Gmina Wiązownica, 37-522 Wiązownica		
Nazwa opracowania Projekt Zagospodarowania Terenu Technologia kanalizacji sanitarnej PROFIL PODŁ. KAN. SANIT. – ZLEWNIA PR2 ODC. S105—S135 CZ.2.		
Data oprac. 2007 r	Skala rys. 1: 1000/100	Nr rys. 28.
Opracowała: : Maria Mendiuk Upr. Nr UAN/III/ 7342/61/93		
Sprawdził: inż. Kazimierz Pajda UPR. Nr S-97/00		

