


PRZYŁĄCZA W ZLEWNI PR2

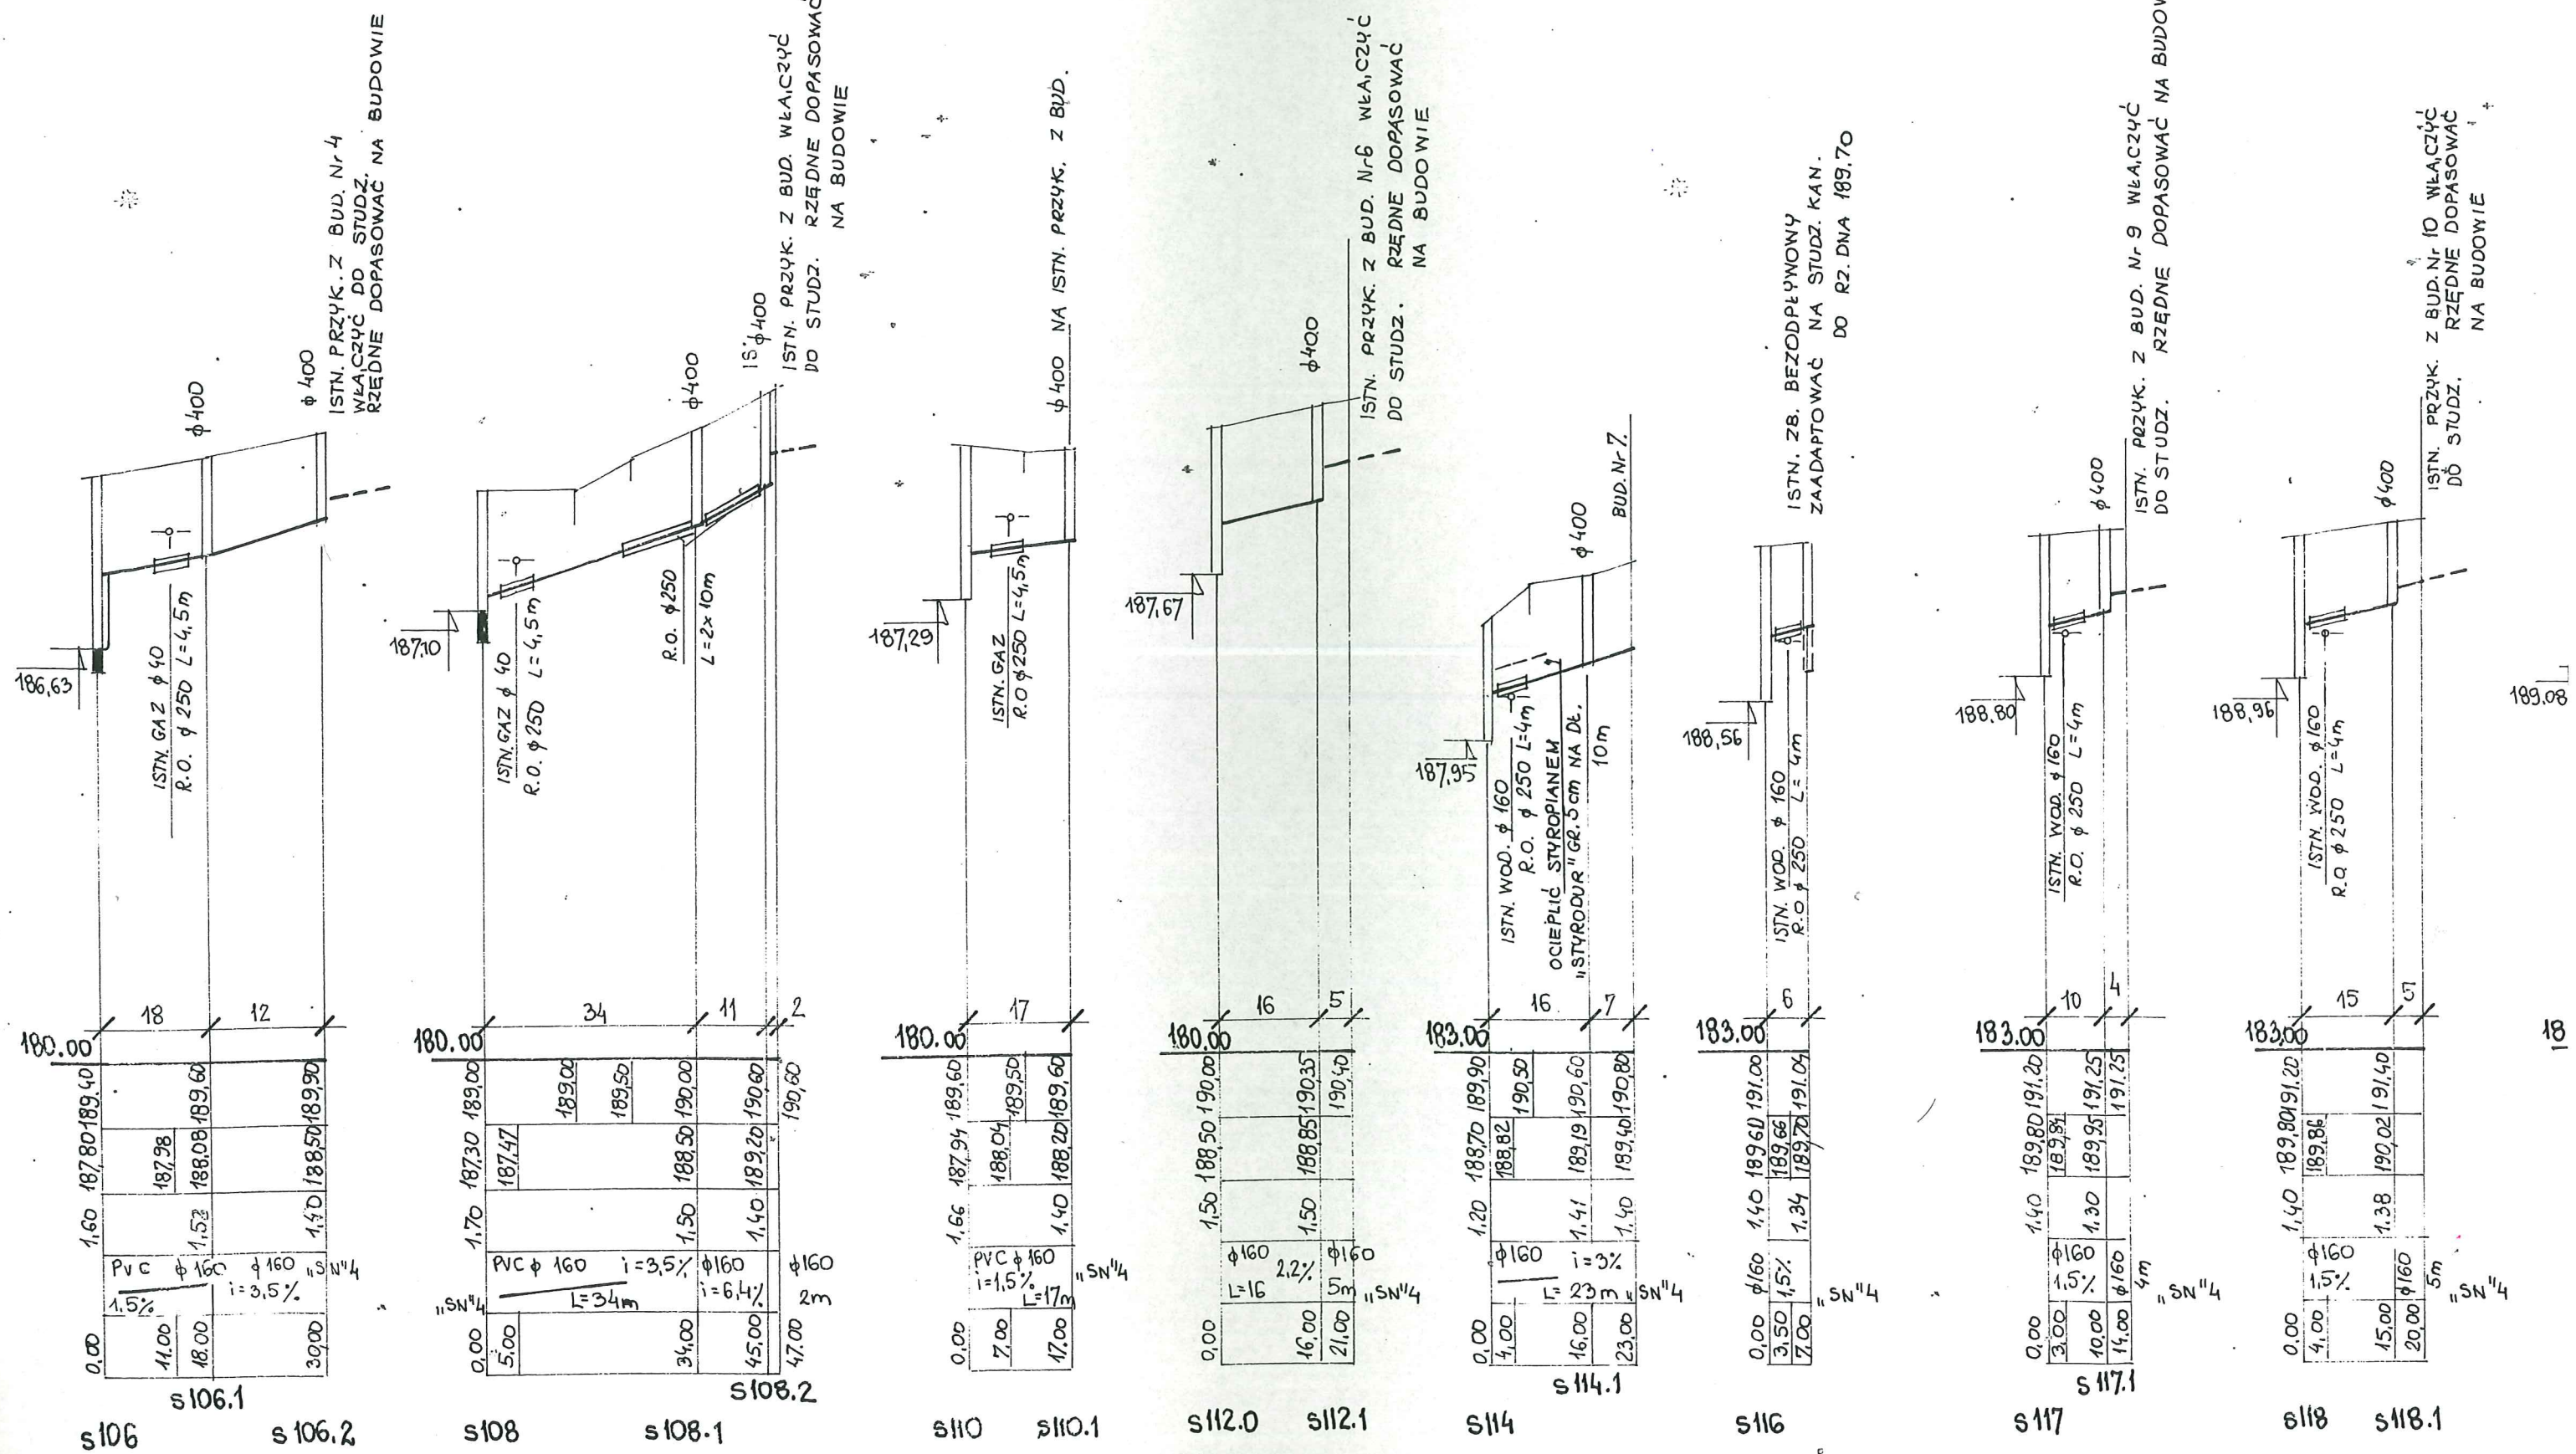







|   |                                      |                           |
|---|--------------------------------------|---------------------------|
| <p>Objekt: Sieć kanalizacji sanitarnej grawitacyjnej i tłocznej z pompowniami i zasilaniem energetycznym w m. RYSZKOWA WOLA</p> <p>Adres: Ryszkowa Wola</p> <p>Inwestor: Gmina Wiązownica, 37-522 Wiązownica</p> |                                      |                           |
| <p>Nazwa opracowania</p> <p>Projekt Zagospodarowania Terenu</p> <p>Technologia kanalizacji sanitarnej</p> <p>PROFIL PODŁ. KAN. SANIT. – ZLEWNIA PR2</p> <p>PRZYLĄCZA</p>                                         |                                      |                           |
| <p>Data oprac.</p> <p>2007 r</p>   | <p>Skala rys.</p> <p>1: 1000/100</p> | <p>Nr rys.</p> <p>29.</p> |
| <p>Opracowała: : Maria Mendiuk</p> <p>Upr. Nr UAN/III/ 7342/61/93</p>   |                                      |                           |
| <p>Sprawdził: inż. Kazimierz Pajda</p> <p>UPR. Nr S-97/00</p>   |                                      |                           |

SKRZYŻOWANIE Z GAZOCIĄGIEM WYSOK. CIŚN. - RURA OCHRONNA NR 29

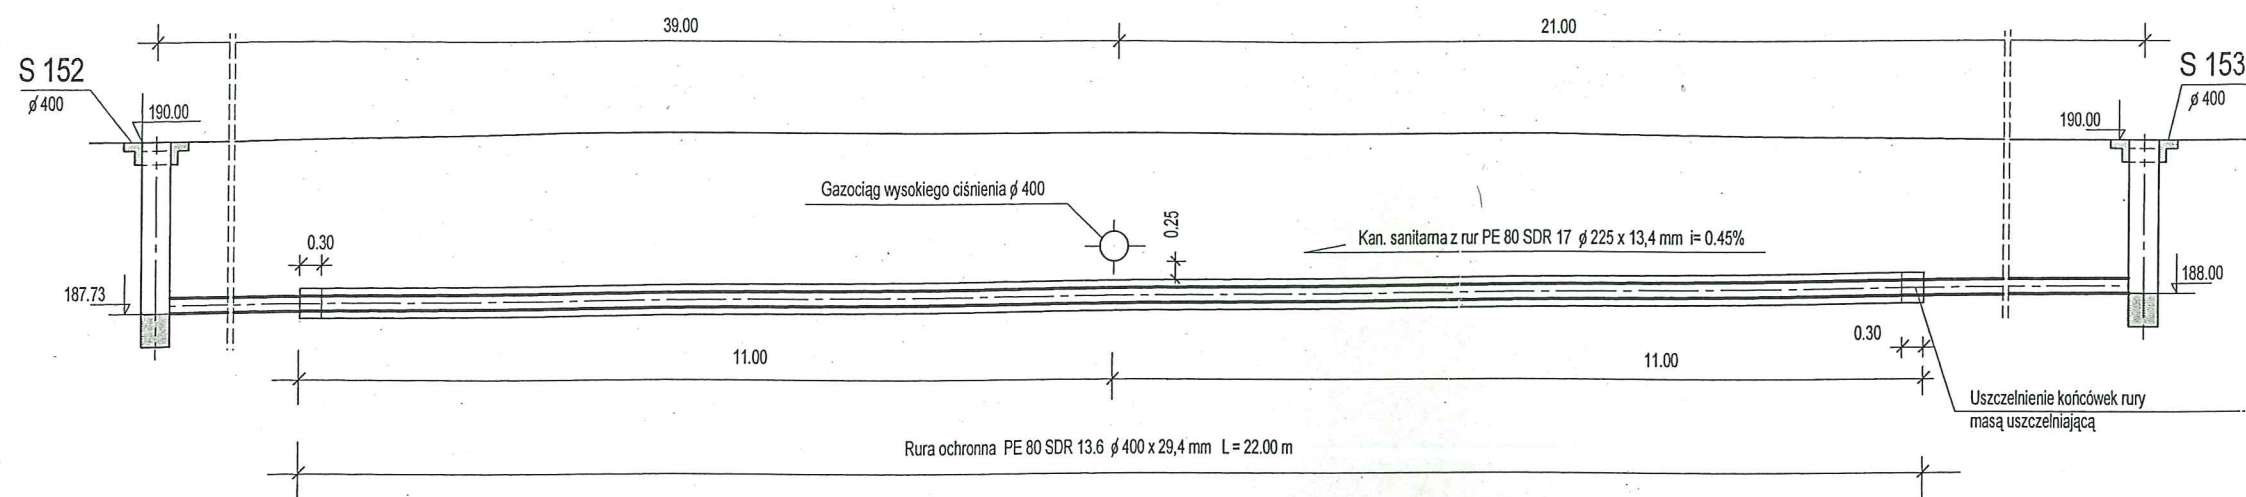

SKRZYŻOWANIE Z GAZOCIĄGIEM WYSOK. CIŚN. - RURA OCHRONNA NR 28 a

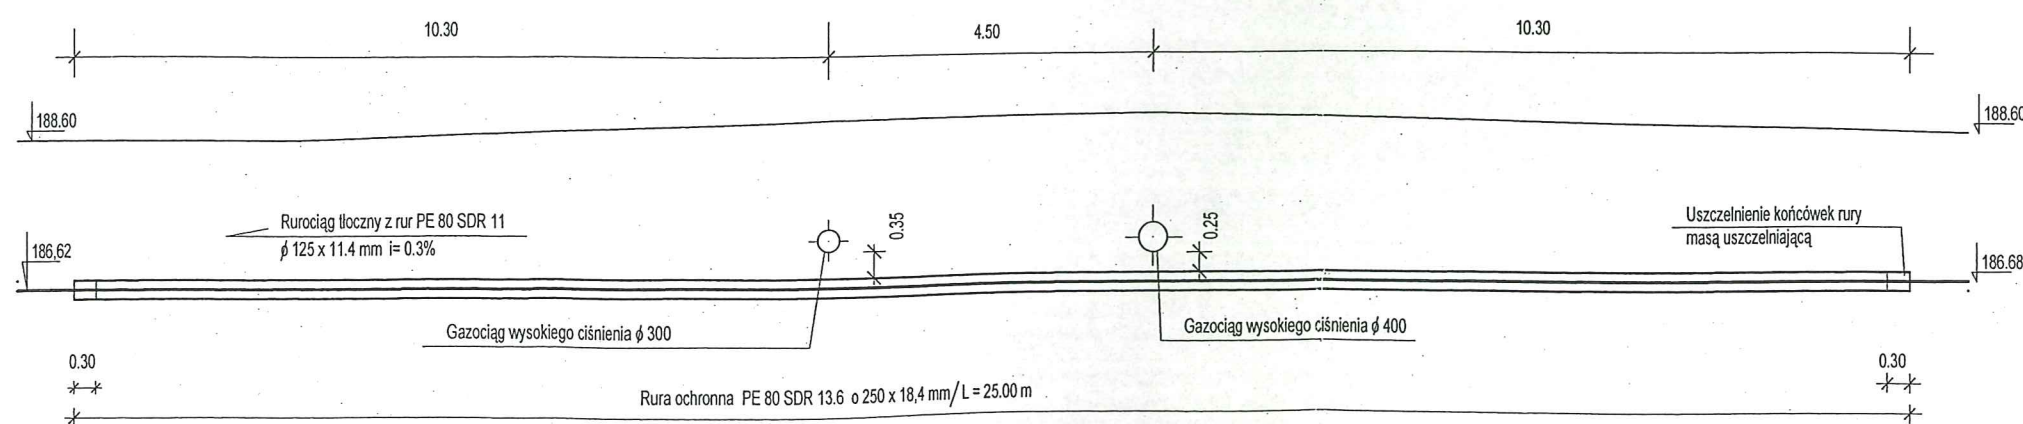

|   |            |         |
|---|------------|---------|
| <p>Obiekt: Sieć kanalizacji sanitarnej grawitacyjnej i tłocznej z pompowniami i zasilaniem energetycznym w m. RYSZKOWA WOLA</p> |            |         |
| <p>Adres: Ryszkowa Wola</p>   |            |         |
| <p>Inwestor: Gmina Wiązownica, 37-522 Wiązownica</p>                                                                            |            |         |
| <p>Nazwa opracowania</p>   |            |         |
| <p>Projekt Zagospodarowania Terenu</p>                                                                                          |            |         |
| <p>Technologia kanalizacji sanitarnej</p>                                                                                       |            |         |
| <p>SKRZYŻOWANIE Z GAZ. WYSOKIEGO CIŚN.-PRZEKR.</p>                                                                              |            |         |
| Data oprac.   | Skala rys. | Nr rys. |
| 2007 r   | 1:100      | 37      |
| <p>Opracowała: Maria Mendiuk</p>                                                                                                |            |         |
| <p>Upr. Nr UAN/III/ 7342/61/93</p>                                                                                              |            |         |
| <p>Sprawdził: inż. Kazimierz Pajda</p>                                                                                          |            |         |
| <p>UPR. Nr S-97/00</p>   |            |         |



# SKRZYŻOWANIE ISTN. GAZOCIĄGU ŚREDNIEGO I NISKIEGO CIŚNIENIA Z PROJEKTOWANĄ KANALIZACJĄ


WZ-277 A  
JAKOBY

## SPOSÓB ZABEZPIECZENIA

### PRZEKRÓJ A-A


1:50

7 B

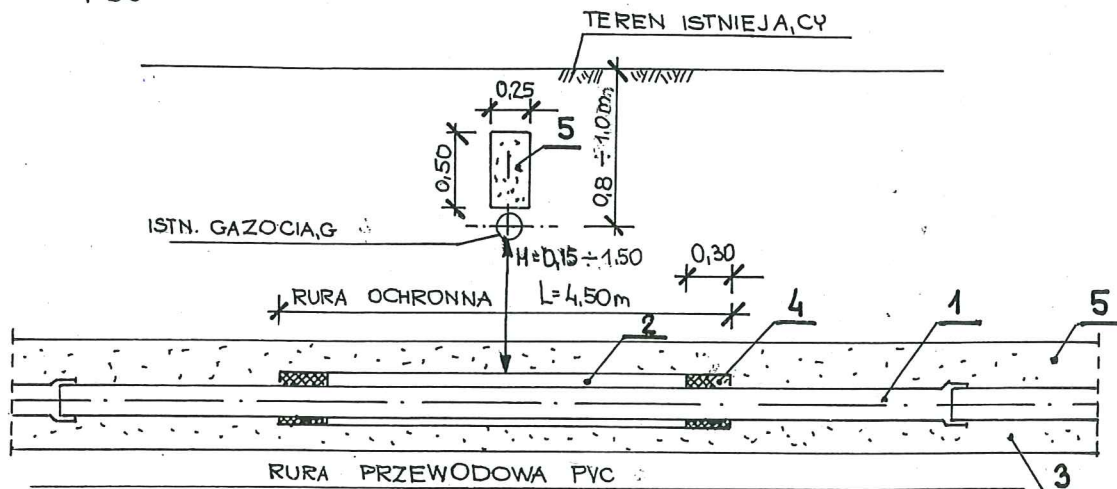

### PRZEKRÓJ B-B

7 A

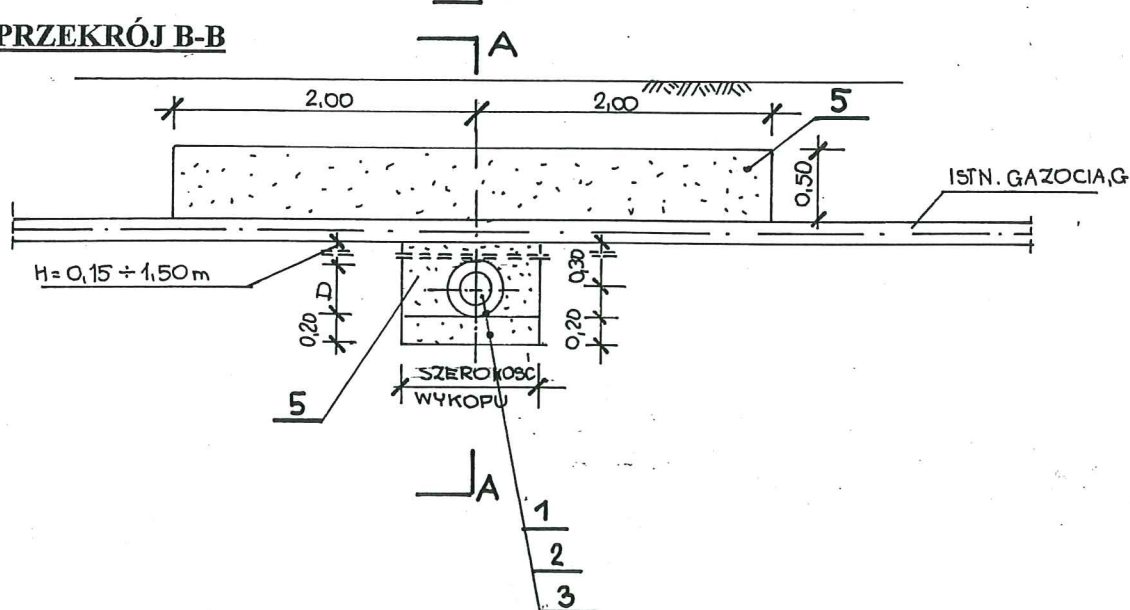

1. RURA PRZEWODOWA KANALIZACYJNA
2. RURA OCHRONNA PVC CIŚN.
3. PODSYPKA Z PIASKU DROBNEGO  
ZAGĘSZCZONA MECHANICZNIE
4. USZCZELNIENIE PIAKĄ POLIURETANOWĄ
5. ZASYPKA PIASKIEM

Objekt: Sieć kanalizacji sanitarnej grawitacyjnej i tłocznej z pompowniami i zasilaniem energetycznym w m. RYSZKOWA WOLA

Adres: Ryszkowa Wola

Inwestor: Gmina Wiązownica, 37-522 Wiązownica

Nazwa opracowania

Projekt Zagospodarowania Terenu

Technologia kanalizacji sanitarnej

SKRZYŻOWANIE KAN. SAN. Z ISTN. GAZOC.

Data oprac.

2007 r

Skala rys.

1: 1000/100

Nr rys.

38.

Opracowała: : Maria Mendiuk


Upr. Nr UAN/III/ 7342/61/93

Sprawdził: inż. Kazimierz Pajda


UPR. Nr S-97/00

*[Signature]*  
*[Signature]*

A - A

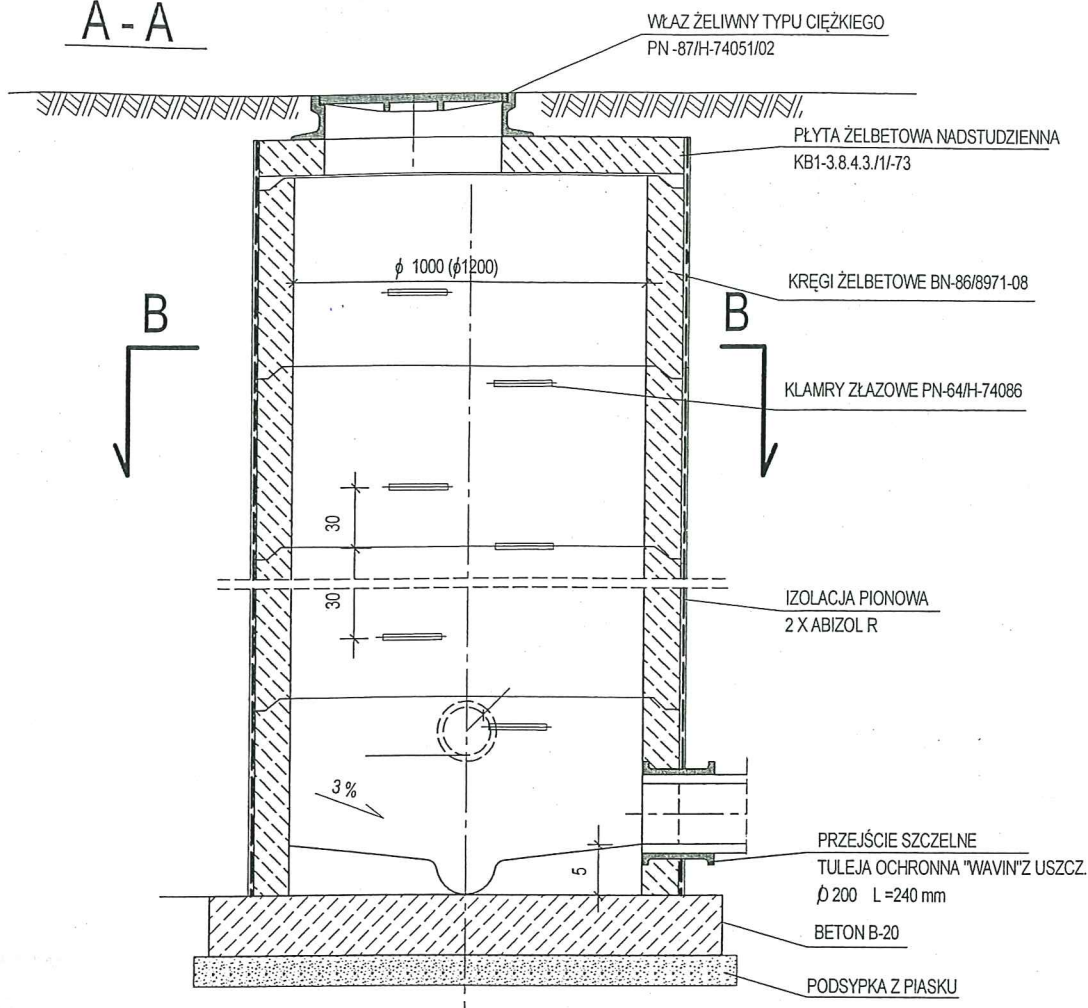

B - B

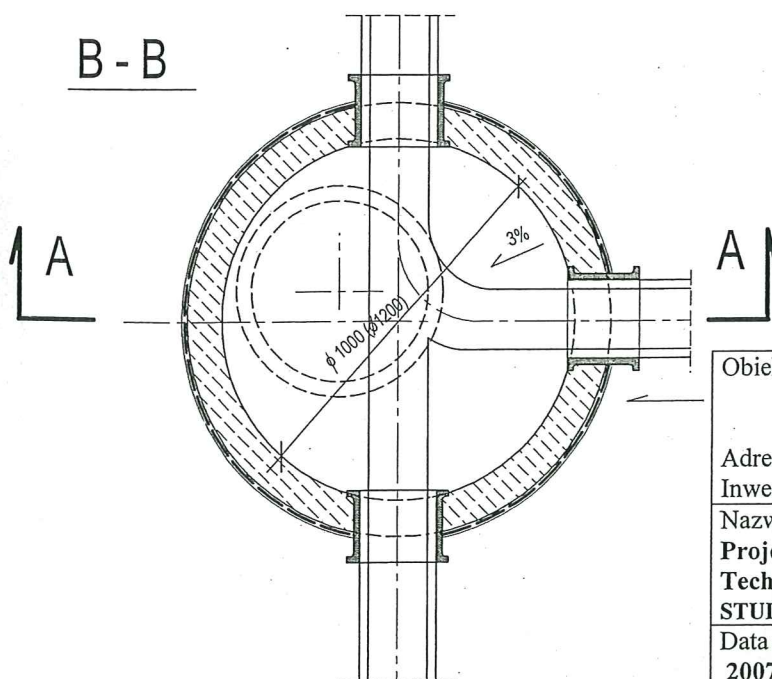

Obiekt: Sieć kanalizacji sanitarnej grawitacyjnej i tłocznej z pompowniami i zasilaniem energetycznym w m. RYSZKOWA WOLA

Adres: Ryszkowa Wola

Inwestor: Gmina Wiązownica, 37-522 Wiązownica

Nazwa opracowania

Projekt Zagospodarowania Terenu

Technologia kanalizacji sanitarnej

STUDZIENKA BET.  $\phi$  1000,  $\phi$  1200

Data oprac.

2007 r

Skala rys.

Nr rys.

41.

Opracowała: : Maria Mendiuk

Upr. Nr UAN/III/ 7342/61/93




Sprawdził: inż. Kazimierz Pajda

UPR. Nr S-97/00



# KOMORA PRZEWIERTOWA

STARSZY  
JAROSŁAW

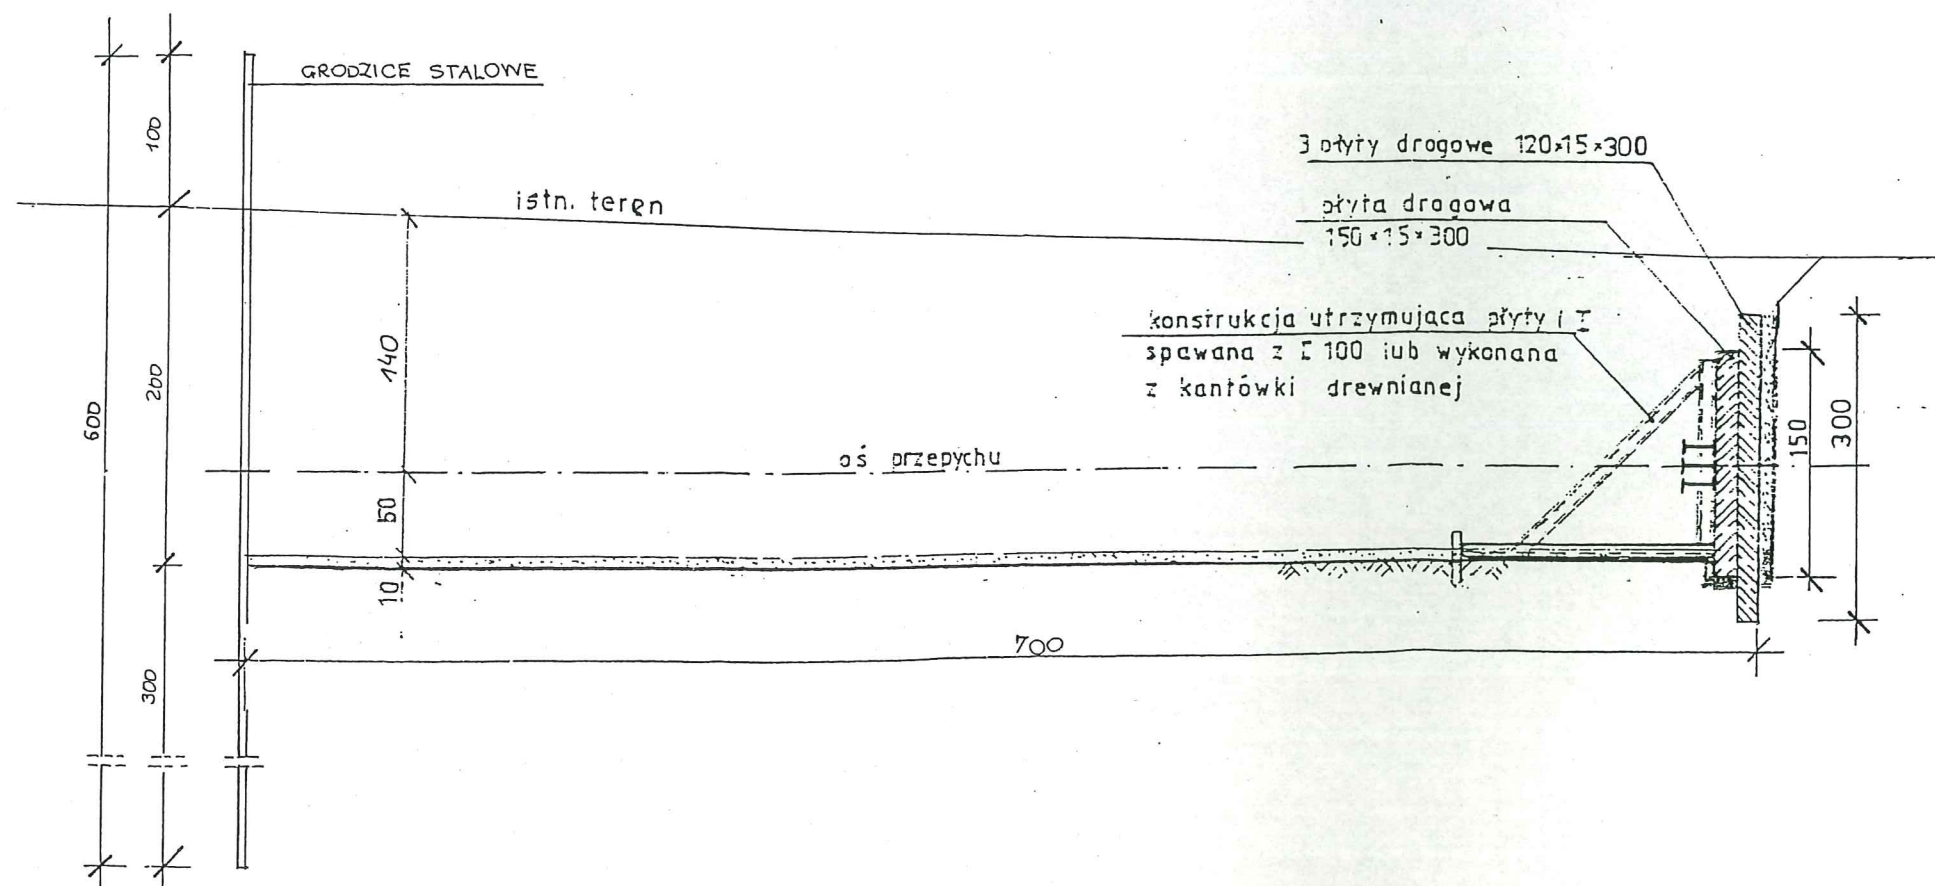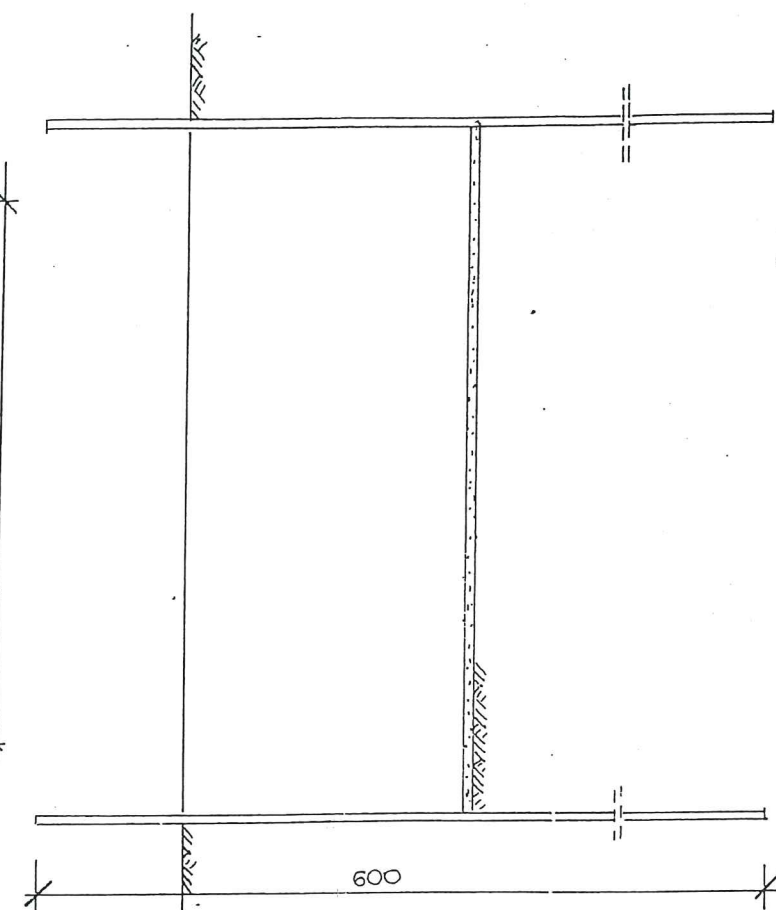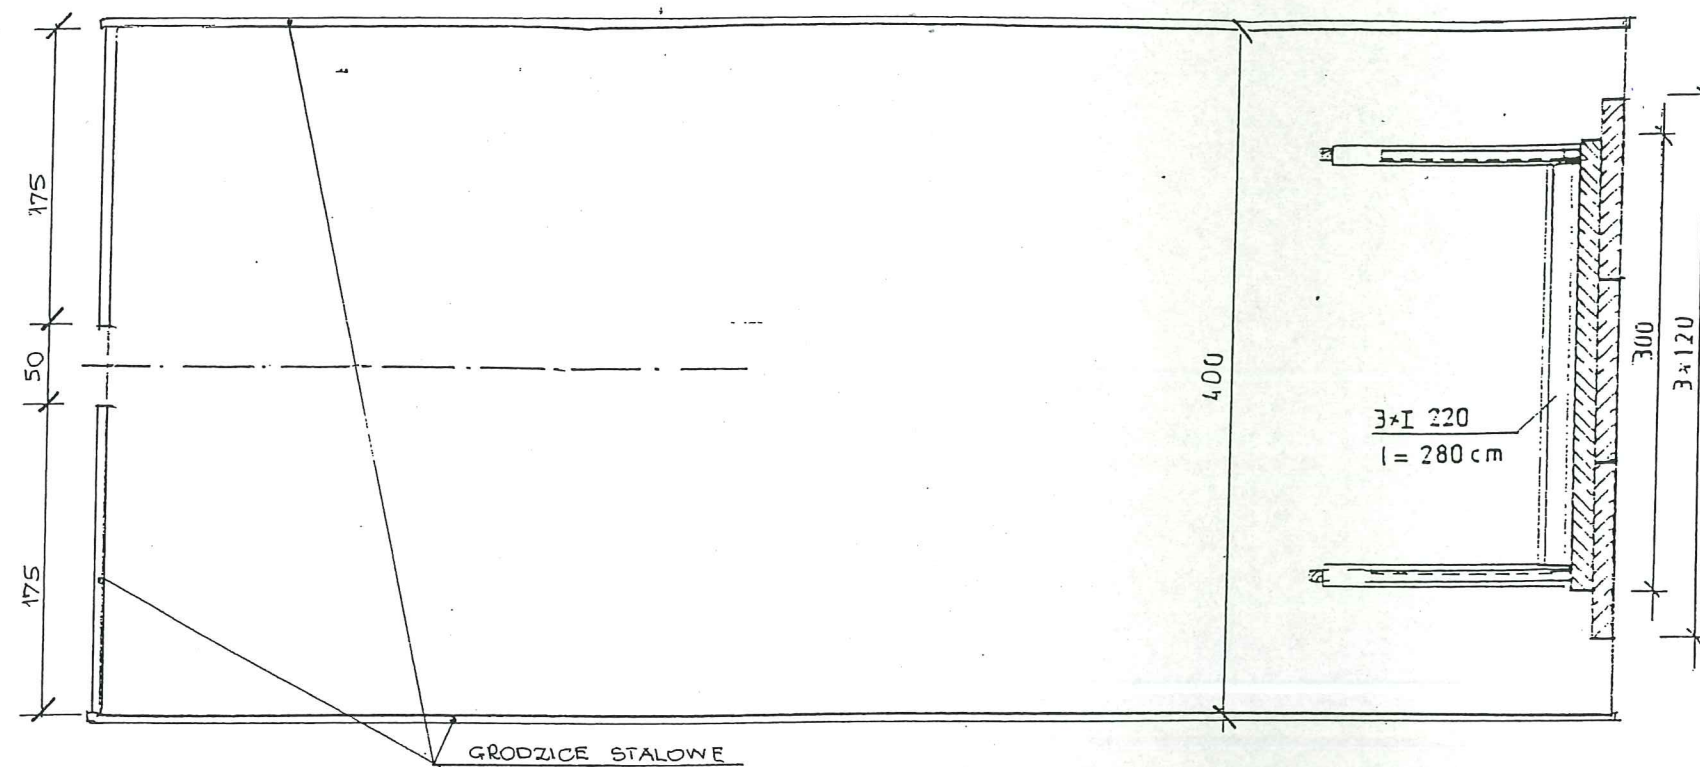

Obiekt: Sieć kanalizacji sanitarnej grawitacyjnej i tłocznej z pompowniami i zasilaniem energetycznym w m. RYSZKOWA WOLA

Adres: Ryszkowa Wola

Inwestor: Gmina Wiązownica, 37-522 Wiązownica

Nazwa opracowania

Projekt Zagospodarowania Terenu

Technologia kanalizacji sanitarnej

KOMORA PRZEWIERTOWA

Data oprac.

2007 r

Skala rys.

Nr rys.


40.

Opracował: mgr inż. Stanisław Kędra  
Upr. Nr 97/87UAN Przemyśl



# Studzienka kanalizacyjna zbiorcza lub przelotowa dla kanału $\varnothing$ 200 mm


## Typ MABO

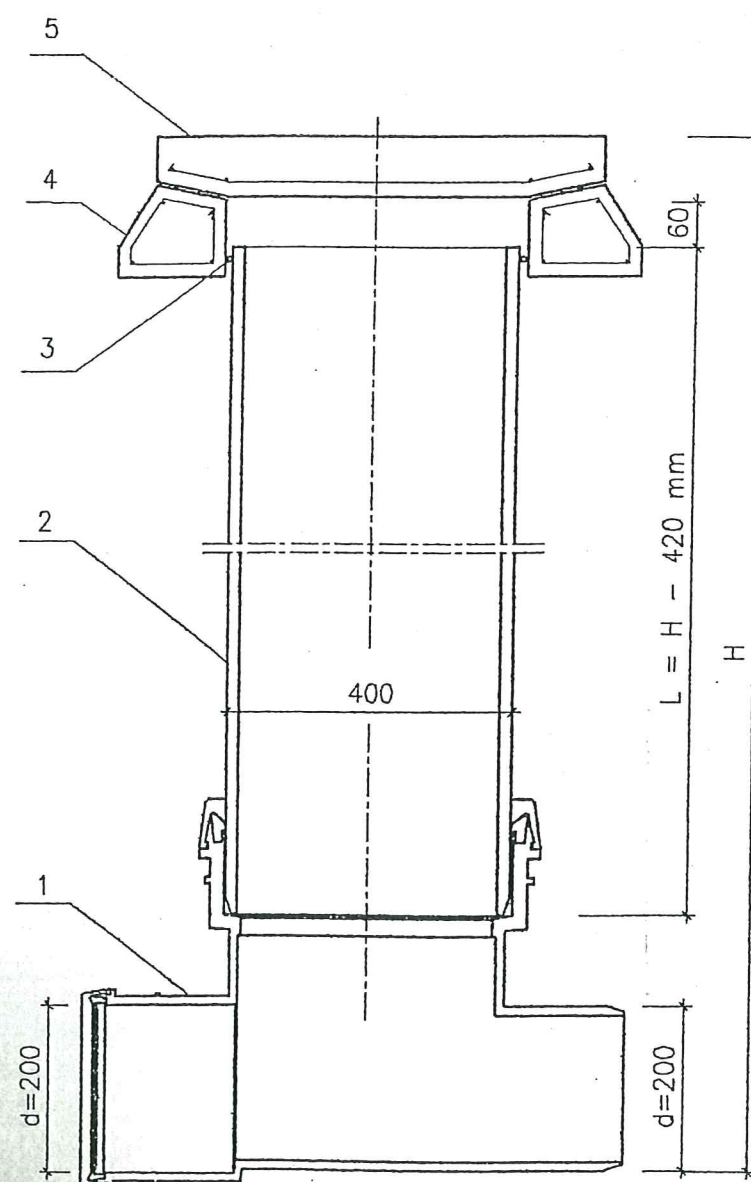

- 1 - Kineta z polipropylenu typu MABO
- 2 - Rura trzonowa  $\varnothing$  400 mm  
 $L = H - 420$  mm
- 3 - Profilowany pierścień uszczelniający MABO
- 4 - Stożek betonowy zbrojony
- 5 - Pokrywa betonowa zbrojona

# Studzienka kanalizacyjna zbiorcza lub przelotowa dla kanału $\varnothing$ 200 mm

## Typ MABO

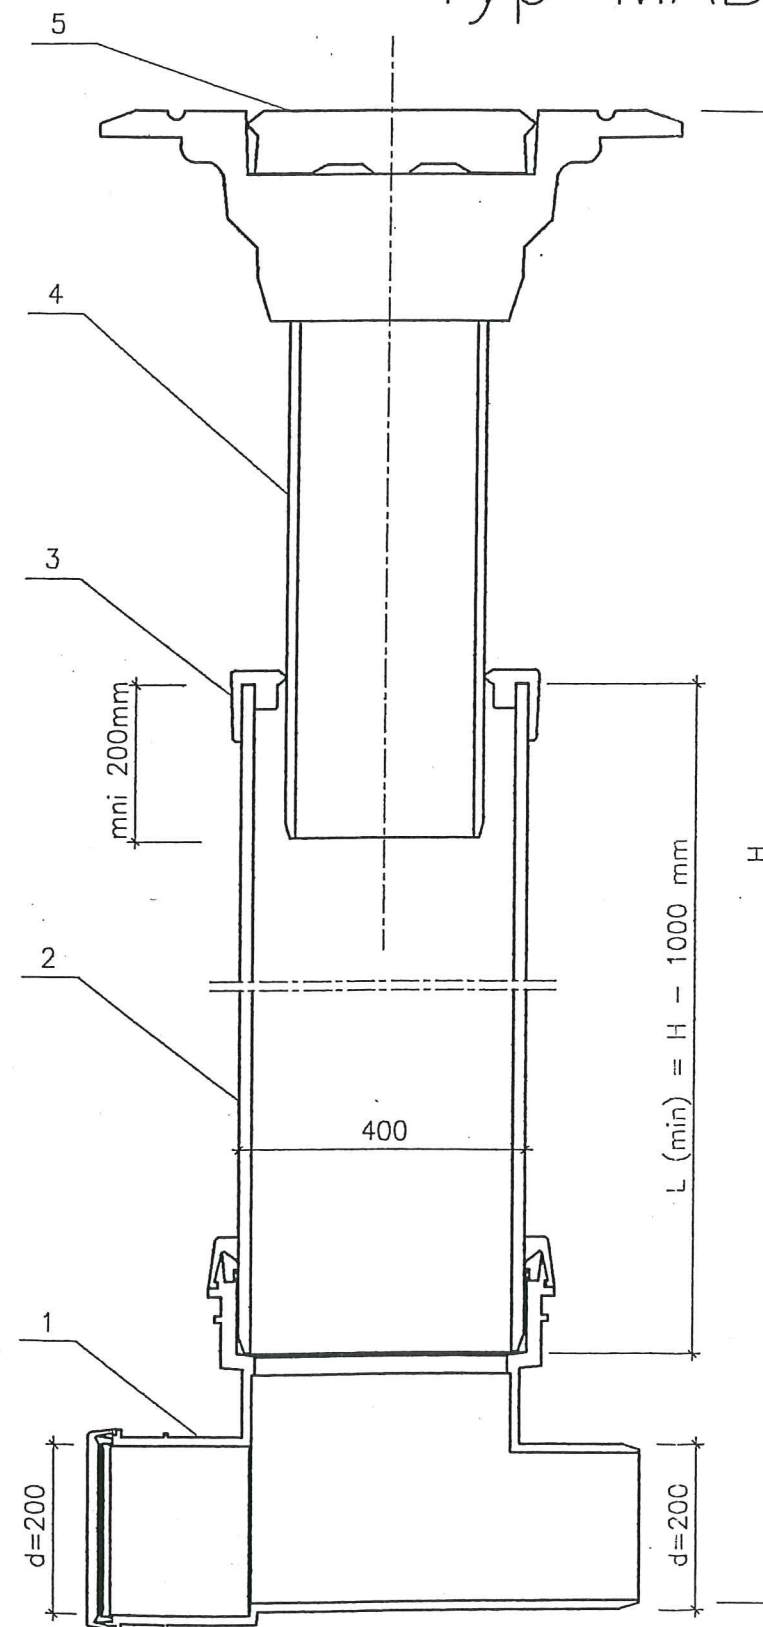

- 1 - Kineta z polipropylenu typu MABO
- 2 - Rura trzonowa  $\varnothing$  400 mm  
 $L$  (min) =  $H - 1000$  mm
- 3 - Profilowany pierścień uszczelniający MABO
- 4 - Teleskop
- 5 - Pokrywa żeliwna z zamkiem

Obiekt: Sieć kanalizacji sanitarnej grawitacyjnej i tłocznej z pompowniami i zasilaniem energetycznym w m. RYSZKOWA WOLA  
Adres: Ryszkowa Wola  
Inwestor: Gmina Wiązownica, 37-522 Wiązownica

Nazwa opracowania  
Projekt Zagospodarowania Terenu  
Technologia kanalizacji sanitarnej  
STUDZIENKA Z TWORZYWA  $\varnothing$  400

Data oprac.  
2007 r.

Nr rys.  
42.

Opracowała: Maria Mendiuk  
Upr. Nr UAN/III/ 7342/61/93

Sprawdził: inż. Kazimierz Pajda  
UPR. Nr S-97/00