
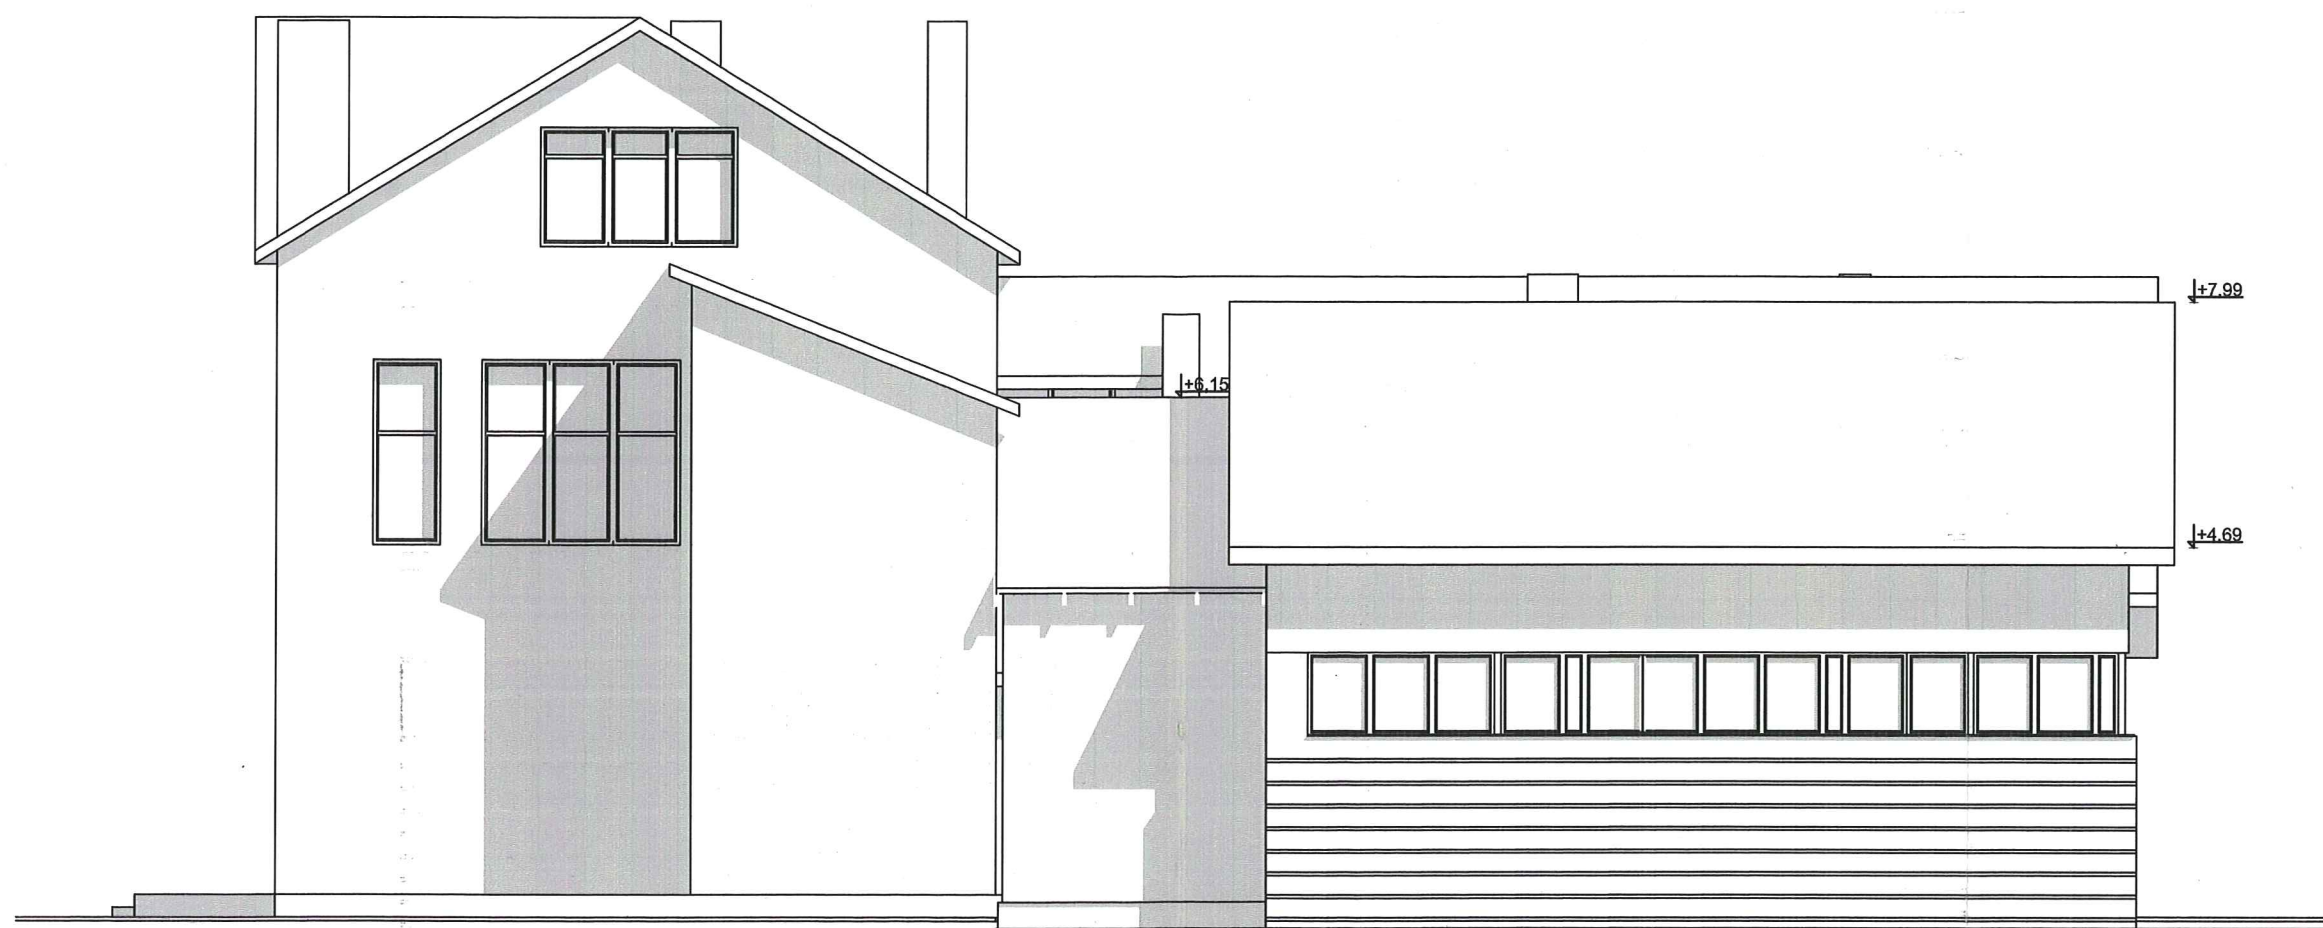


STAROSTA
JAROSŁAWSKI

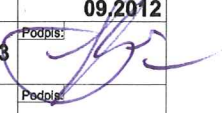


Elewacja południowo-zachodnia

1:100 ARCHITEKT
mgr inż. Jan P. Babinetz
Uprawniony do sporządzania projektów w zakresie
architektury i inżynierii
Nr. upraw. 01347
Członek Podkarpackiej Izby Architektów
PK - 0134


 BATIMENT Przedsiębiorstwo Wielobranżowe "BATIMENT" 37-500 Jarosław ul. Królowej Jadwigi 18 BIURO PROJEKTÓW tel. 621-46-32 www.batiment.pl	Nr rys:		A-10
	Obiekt:		Skala:
Budynek sali tanecznej przy budynku Domu Kultury Szówsko, ul. Sportowa 5		1:100	
Nazwa rys:		Data:	
Elewacja S-W		09/2012	
Projektant:	Nr upr:	Podpis:	
mgr inż. arch. St. Babinetz	511/73		
Opracowanie:	Nr upr:	Podpis:	
inż. arch. K. Prymon			

STAROSTA
JAROSŁAWSKI

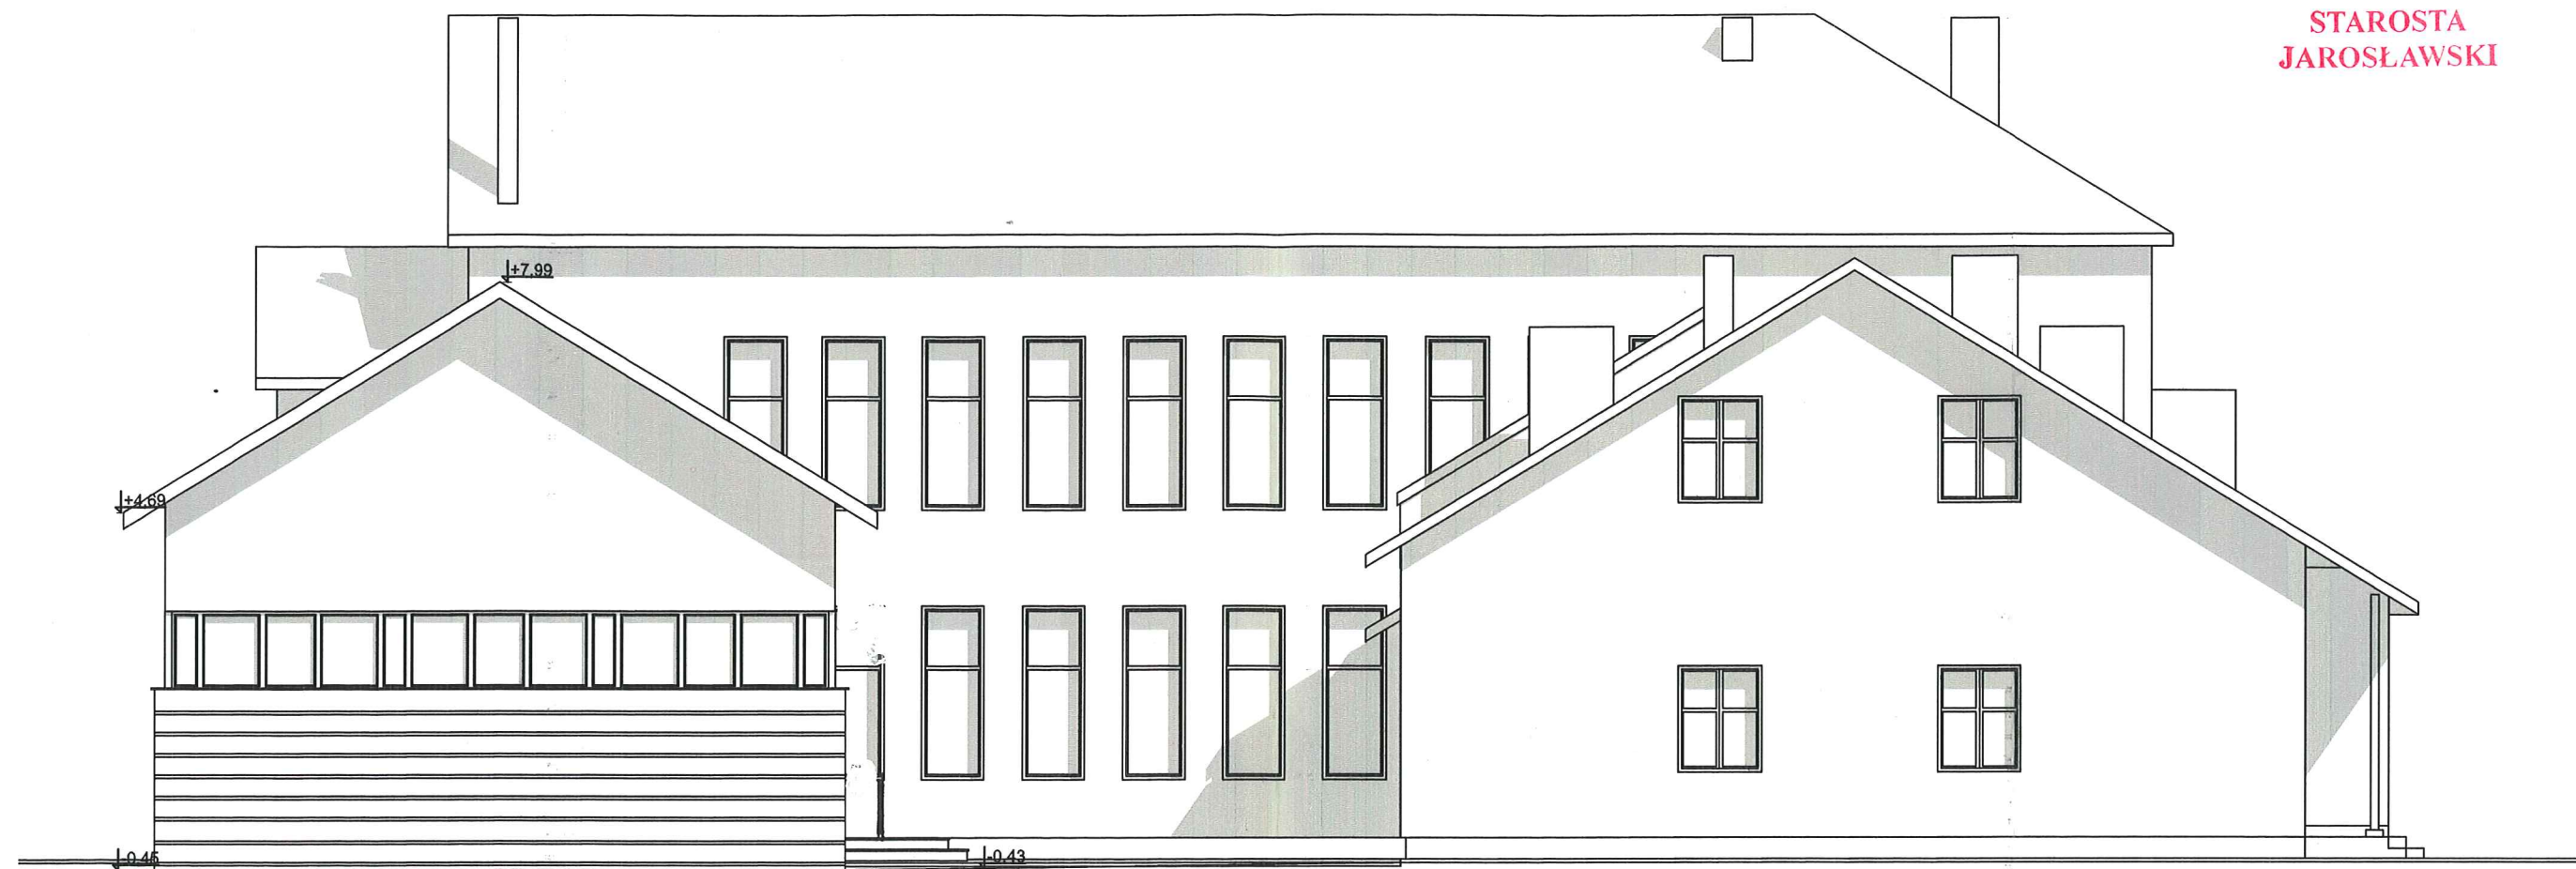

Elewacja południowo-wschodnia

1:100

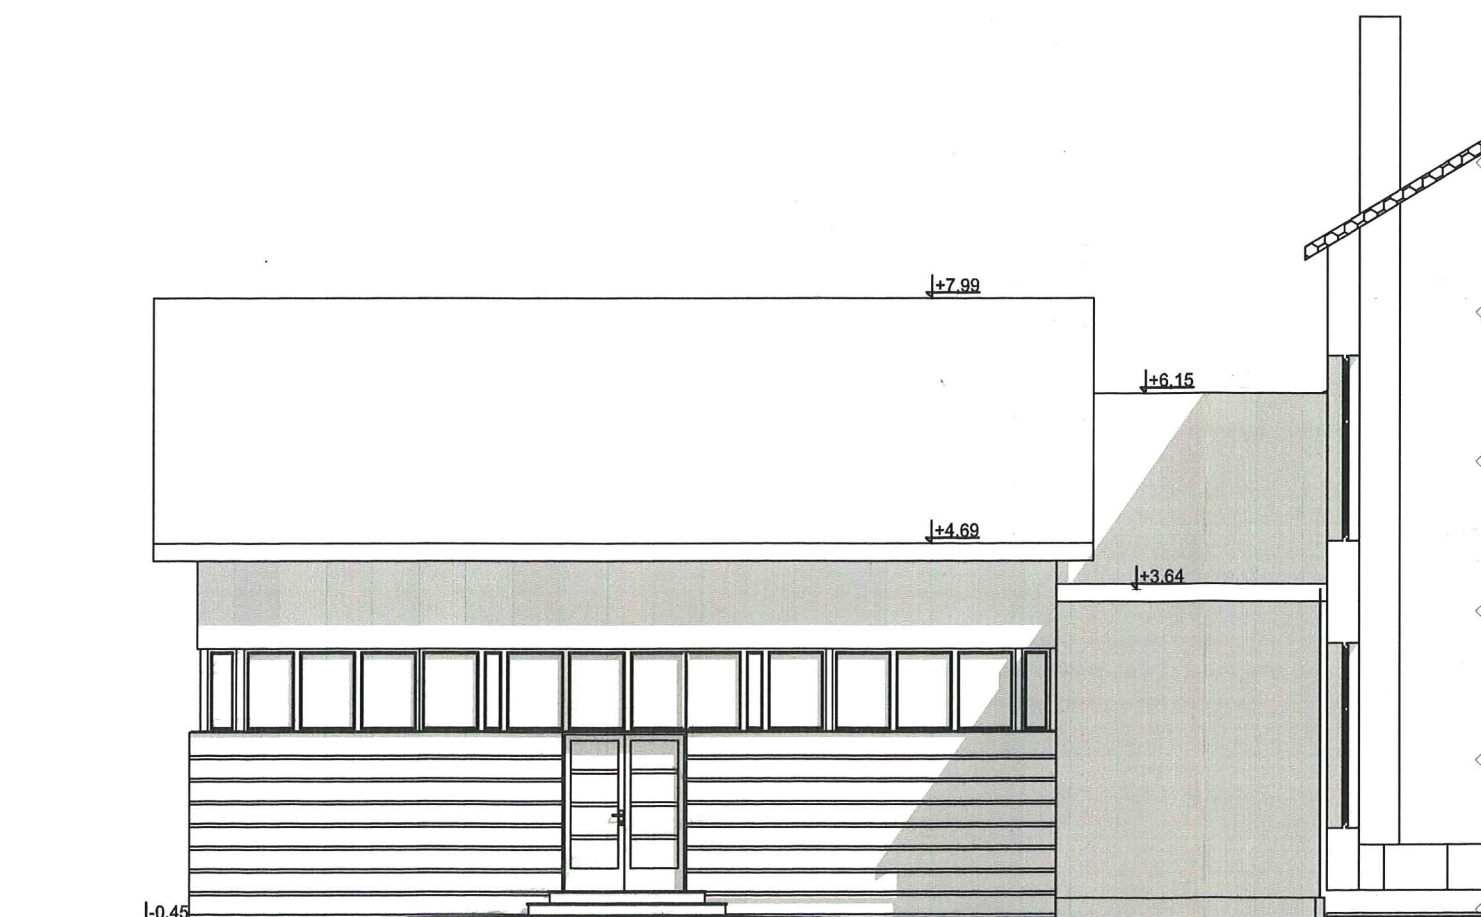


Elewacja północno-wschodnia

1:100

ARCHITECT
mgr inż. Jan Superson
Uprawniony do sporządzania projektów w zakresie
architektury w zakresie budowlanych
Członek Podkarpackiej Okręgowej Izby Architektów
PK - 0131

BATIMENT	Przedsiębiorstwo Wielobranżowe "BATIMENT" 37-500 Jarosław ul. Królowej Jadwigi 18 BIURO PROJEKTÓW tel. 621-46-32 www.batiment.pl	Nr rys:
Obiekt:	Budynek sali tanecznej przy budynku Domu Kultury Szówsko, ul. Sportowa 5	A-11
Nazwa rys.:	Elewacje: N-E, S-E	Skala: 1:100
Projektant:	mgr inż. arch. St. Babinetz	Data: 09.2012
Opracowanie:	inż. arch. K. Prymon	Nr upr: 511/73
		Podpis:


STAROSTA
JAROSŁAWSKI

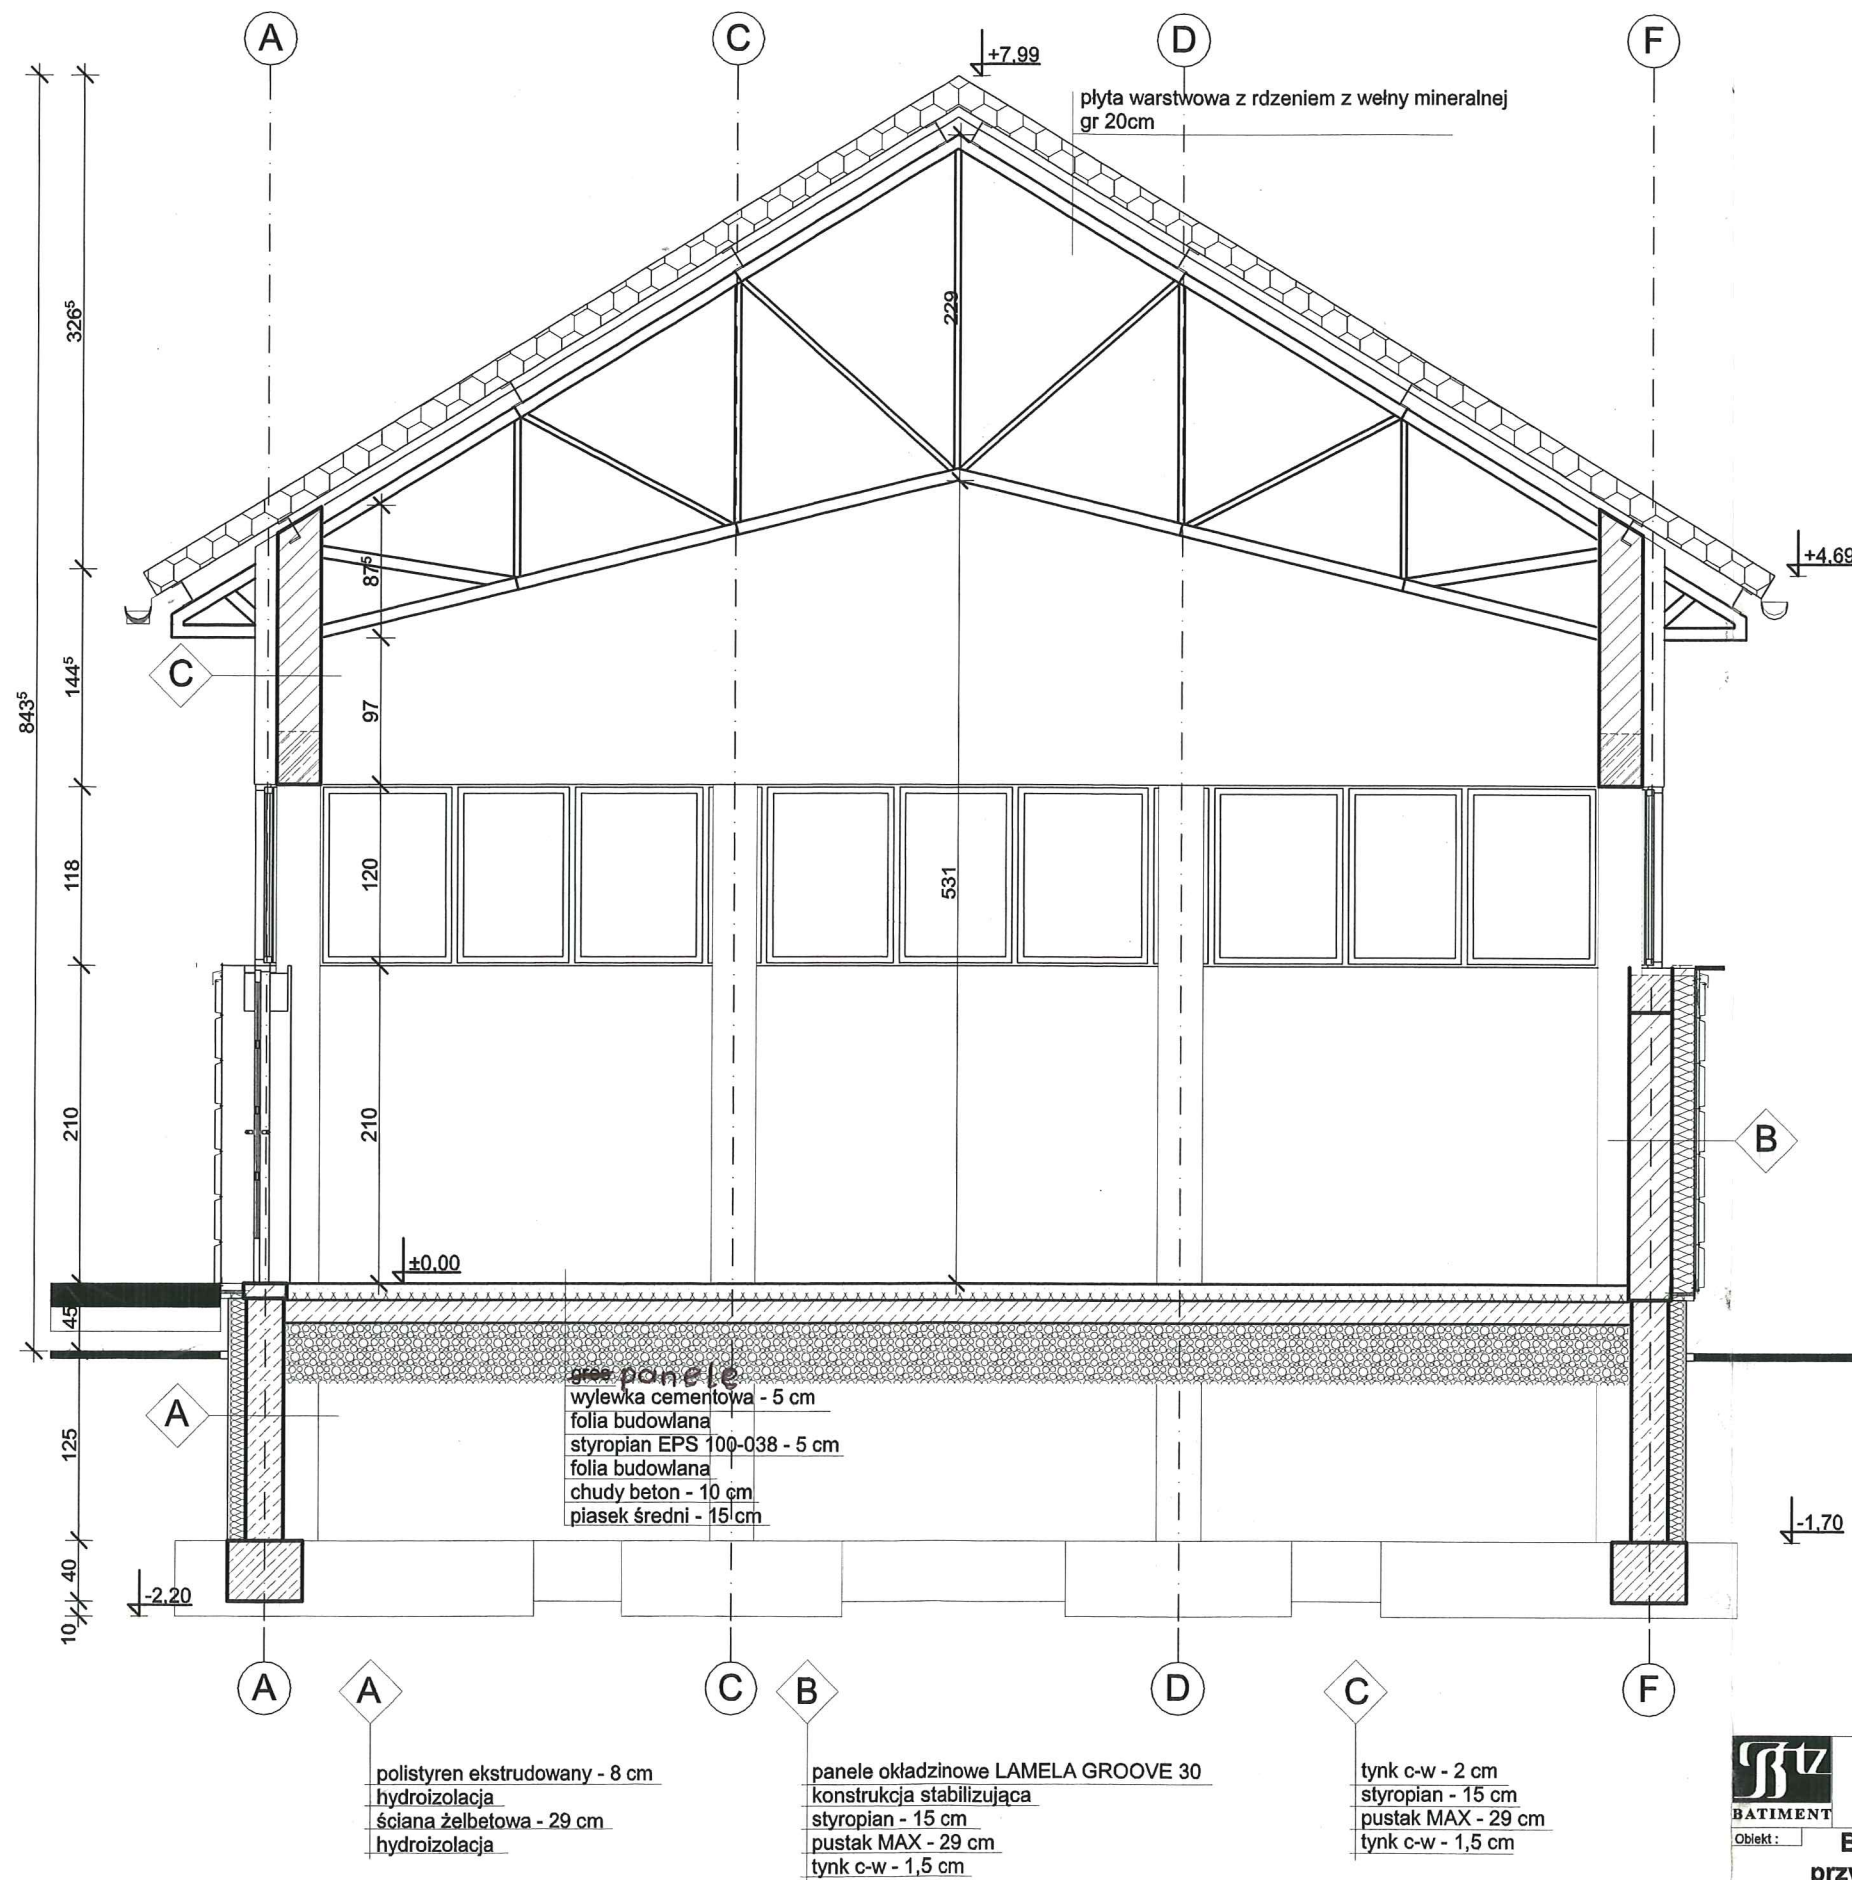

ARCHITEKT
mgr inż. Jan Superson
Uprawniony do sporządzania projektów w zakresie
architektury w zakresie obiektów budowlanych
Członek Podkarpackiej Okręgowej Izby Architektów
PK - 0121

	Przedsiębiorstwo Wielobranżowe "BATIMENT" 37-500 Jarosław ul. Królowej Jadwigi 18 BIURO PROJEKTÓW tel. 621-46-32 www.batiment.pl		Nr rys.:	A-09
	Budynek sali tanecznej przy budynku Domu Kultury Szówsko, ul. Sportowa 5		Skala:	1:50
Nazwa rys.: Przekrój D-D		Data: 09.2012		
Projektant: mgr inż. arch. St. Babinetz		Nr upr.: 511/73	Podpis:	
Opracowanie: inż. arch. K. Prymon		Nr upr.:	Podpis:	

STAROSTA
JAROSŁAWSKI

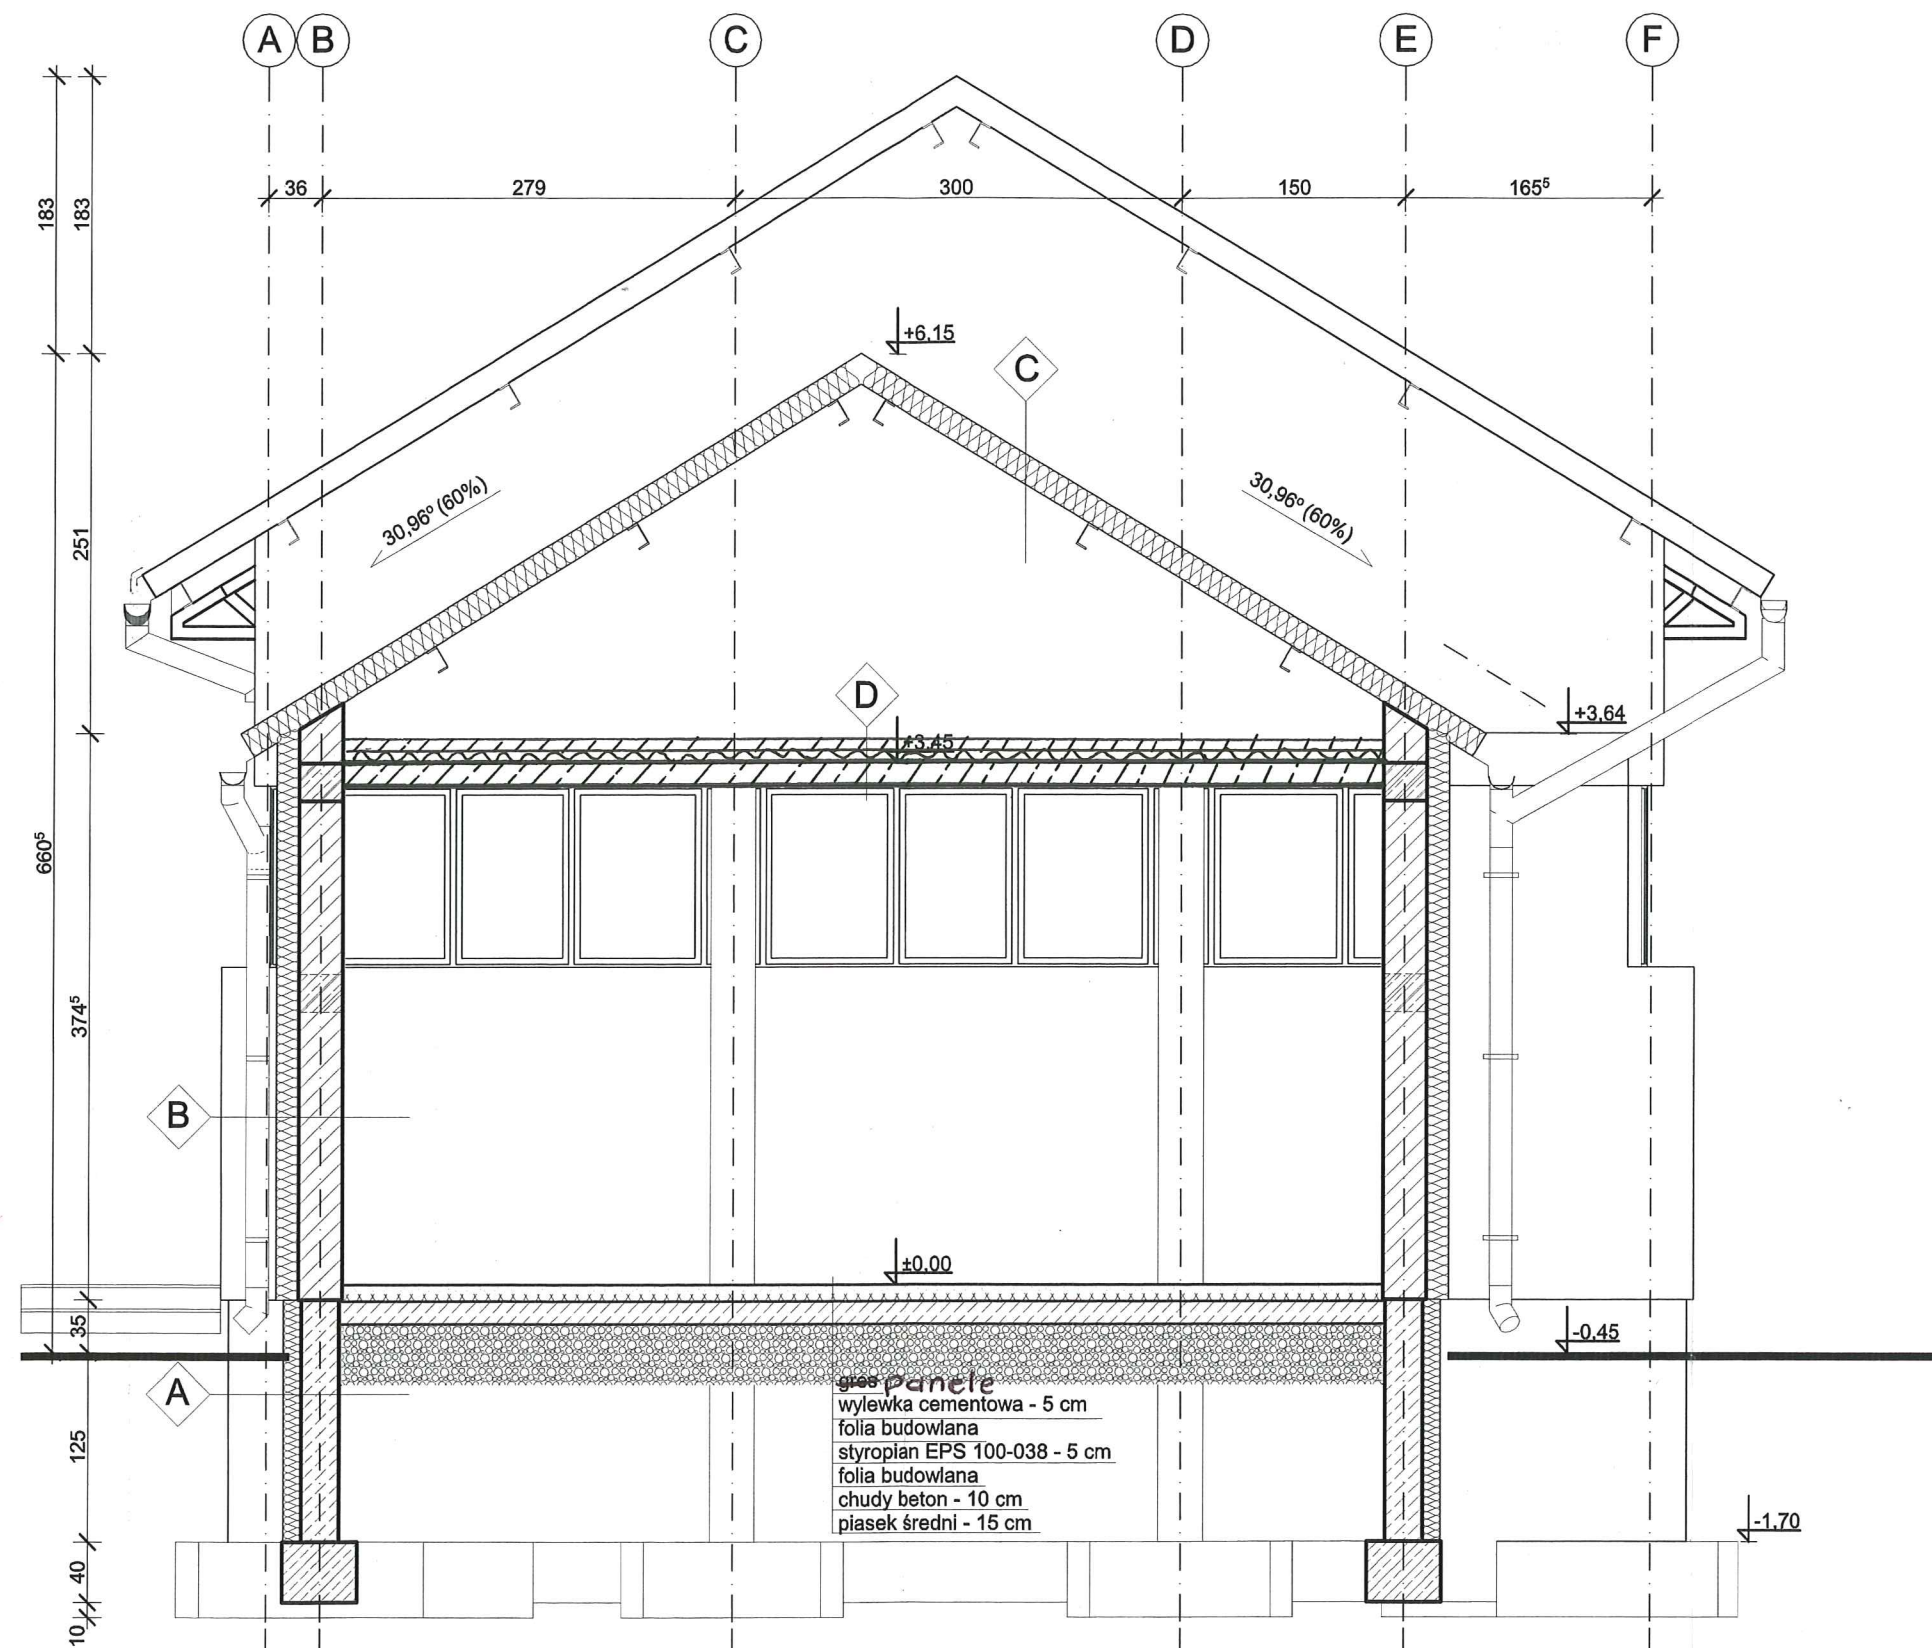

gras panele
wylewka cementowa - 5 cm
folia budowlana
styropian EPS 100-038 - 5 cm
folia budowlana
chudy beton - 10 cm
piasek średni - 15 cm

polistyren ekstrudowany - 8 cm
hydroizolacja
ściana żelbetowa - 29 cm
hydroizolacja


tynek c-w - 2 cm
styropian - 15 cm
pustak MAX - 29 cm
tynek c-w - 1,5 cm

blacha
łaty
kontrłaty
folia wstępnego krycia
krokwie 7x14

D
warstwa wyrównawcza betonowa 5 cm
folia budowlana
styropian 5cm
paroizolacja
płyta żelbetowa gr 15cm
tynek c-w

ARCHITEKT
mgr inż. Jan Superson
Uprawniony do sporządzania projektów w zakresie
architektury wszelkich obiektów budowlanych
Członek Podkarpackiej Izby Architektów
PK - 0151

BATIMENT	Przedsiębiorstwo Wielobranżowe „BATIMENT” 37-500 Jarosław ul. Królowej Jadwigi 18 BIURO PROJEKTÓW tel. 621-46-32 www.batiment.pl	Nr rys.: A-07
Obekt:	Budynek sali tanecznej przy budynku Domu Kultury Szówsko, ul. Sportowa 5	Skala: 1:50
Nazwa rys.:	Przekrój B-B	Data: 09.2012
Projektant:	mgr inż. arch. St. Babinetz	Nr upr.: 511/73
Opracowanie:	inż. arch. K. Prymon	Podpis: <i>[Signature]</i>

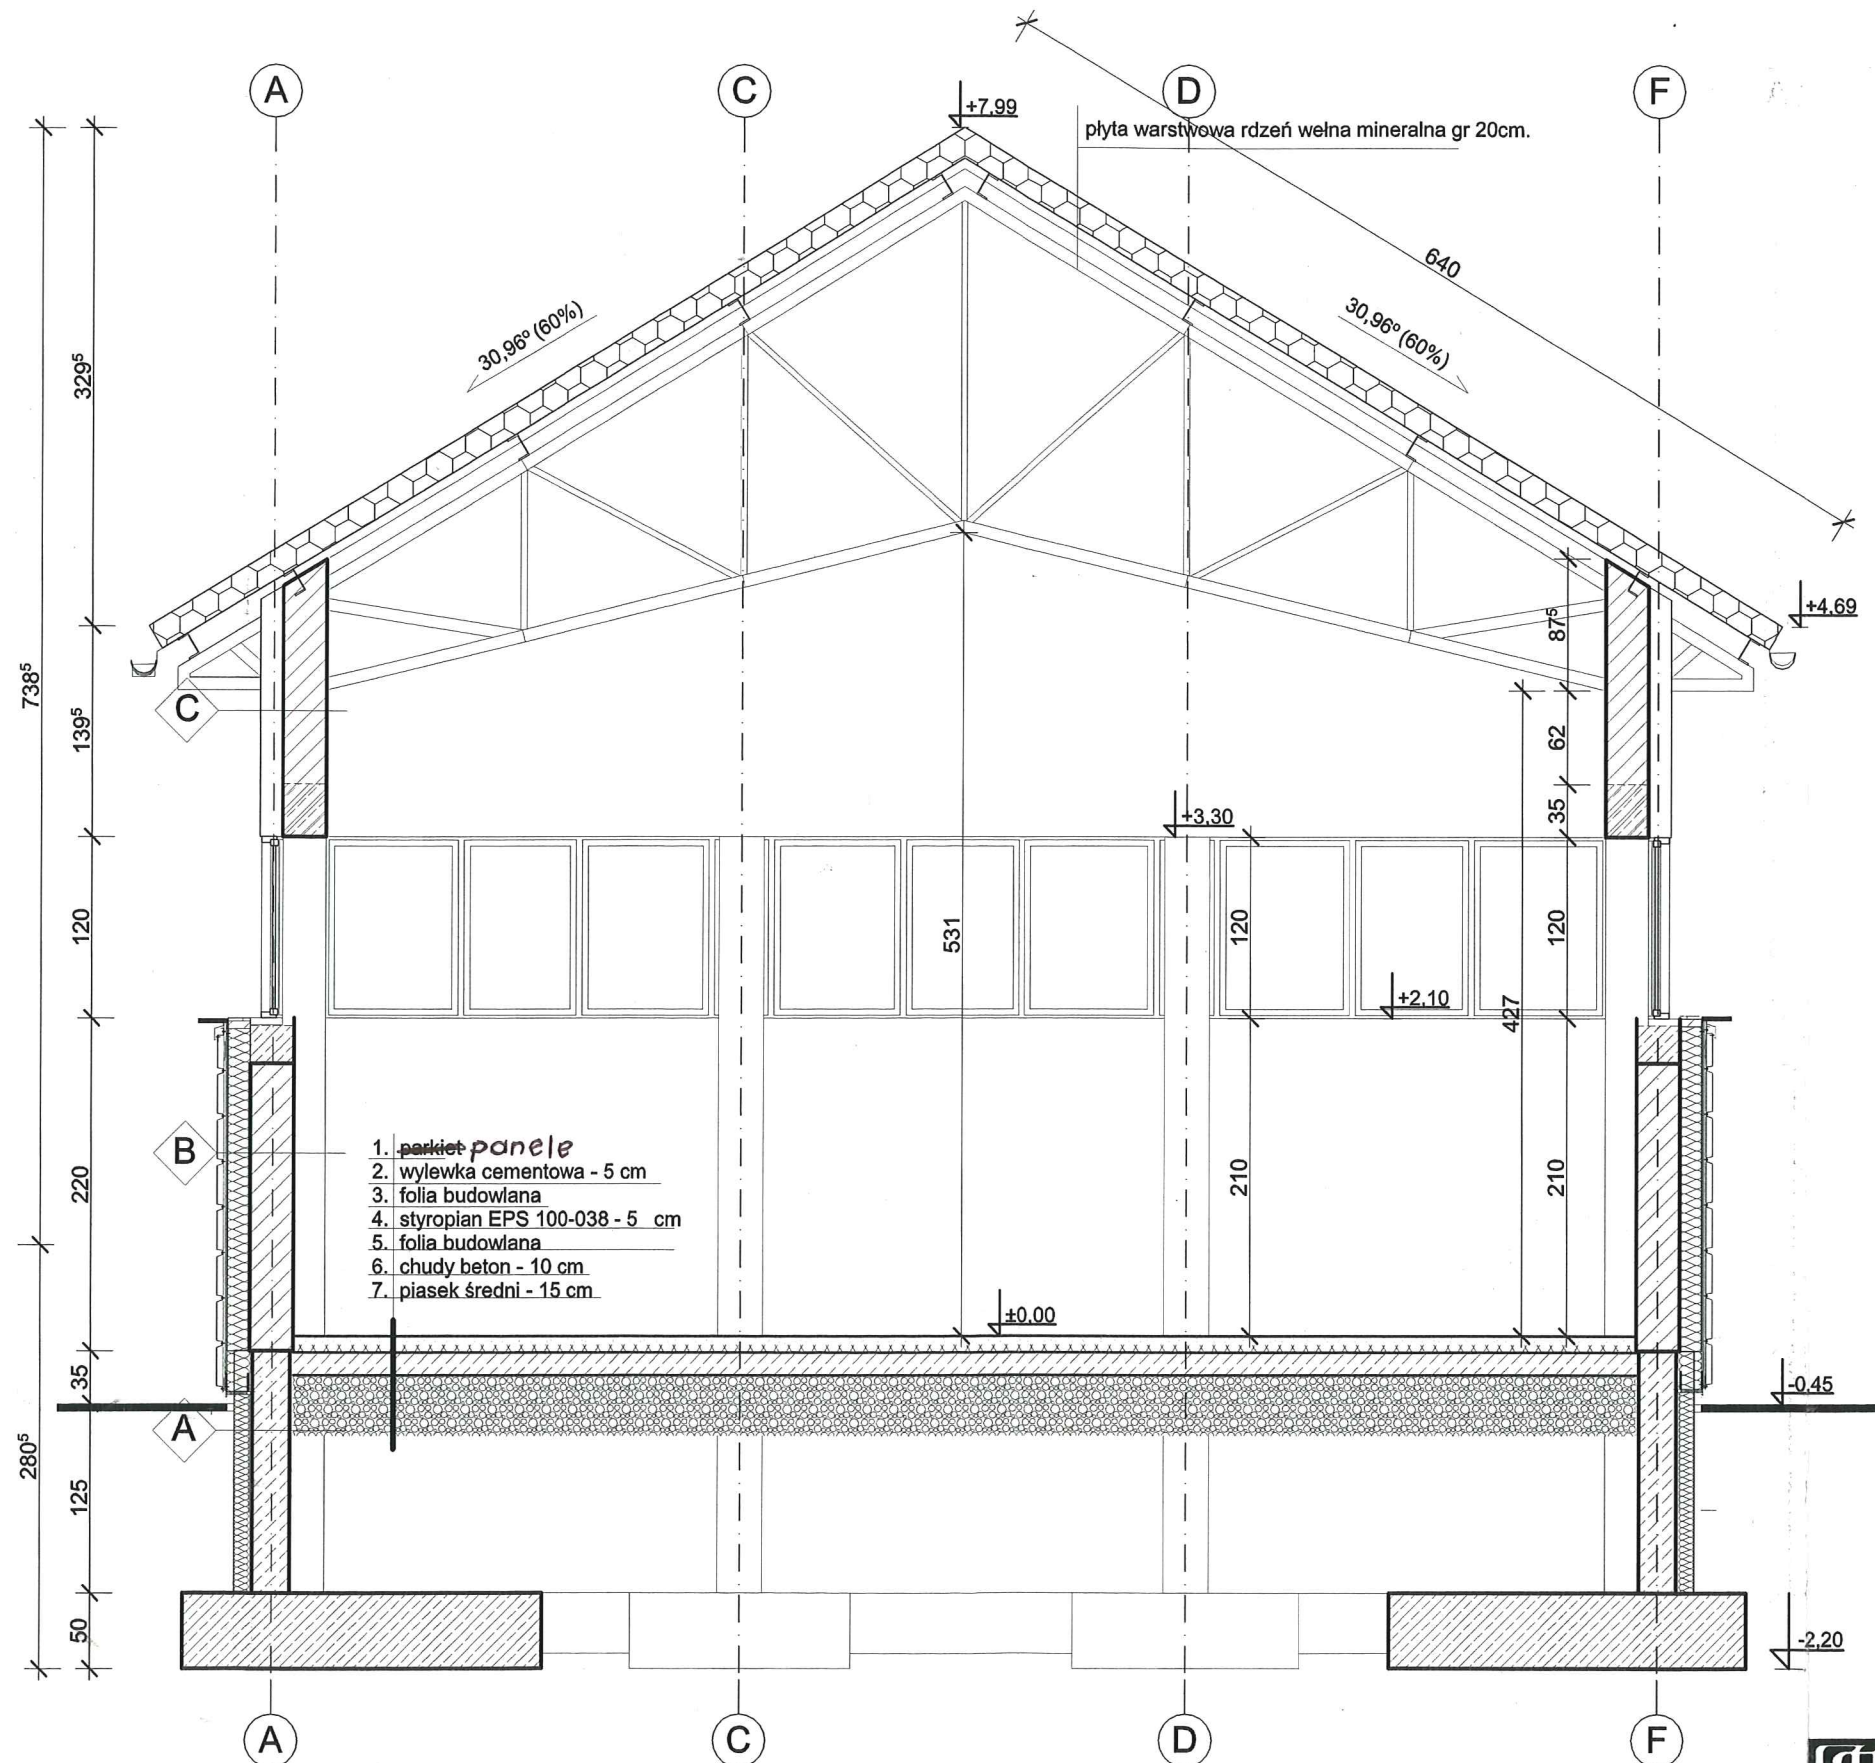

STAROSTA
JAROSŁAWSKI

Załącznik niniejszy stanowi
integralną część decyzji
Nr
z dnia 01.01.2014

ARCHITEKT
mgr inż. Jan Superson
Uprawniony do sporządzania projektów w zakresie
architektury wszelkich obiektów budowlanych
Nr upr. 52/84
Członek Poddziału Okręgowego Izby Architektów

BATIMENT	Przedsiębiorstwo Wielobranżowe "BATIMENT" 37-500 Jarosław ul. Królowej Jadwigi 18 BIURO PROJEKTÓW tel. 621-46-32 www.batiment.pl	Nr rys.: A-06
Olekt :	Budynek sali tanecznej przy budynku Domu Kultury Szówsko, ul. Sportowa 5	Skala: 1:50
Nazwa rys.:	Przekrój A-A	Data: 09.2012
Projektant :	mgr inż. arch. St. Babinetz	Nr upr.: 511/73
Opracowanie :	inż. arch. K. Prymon	Podpis: