


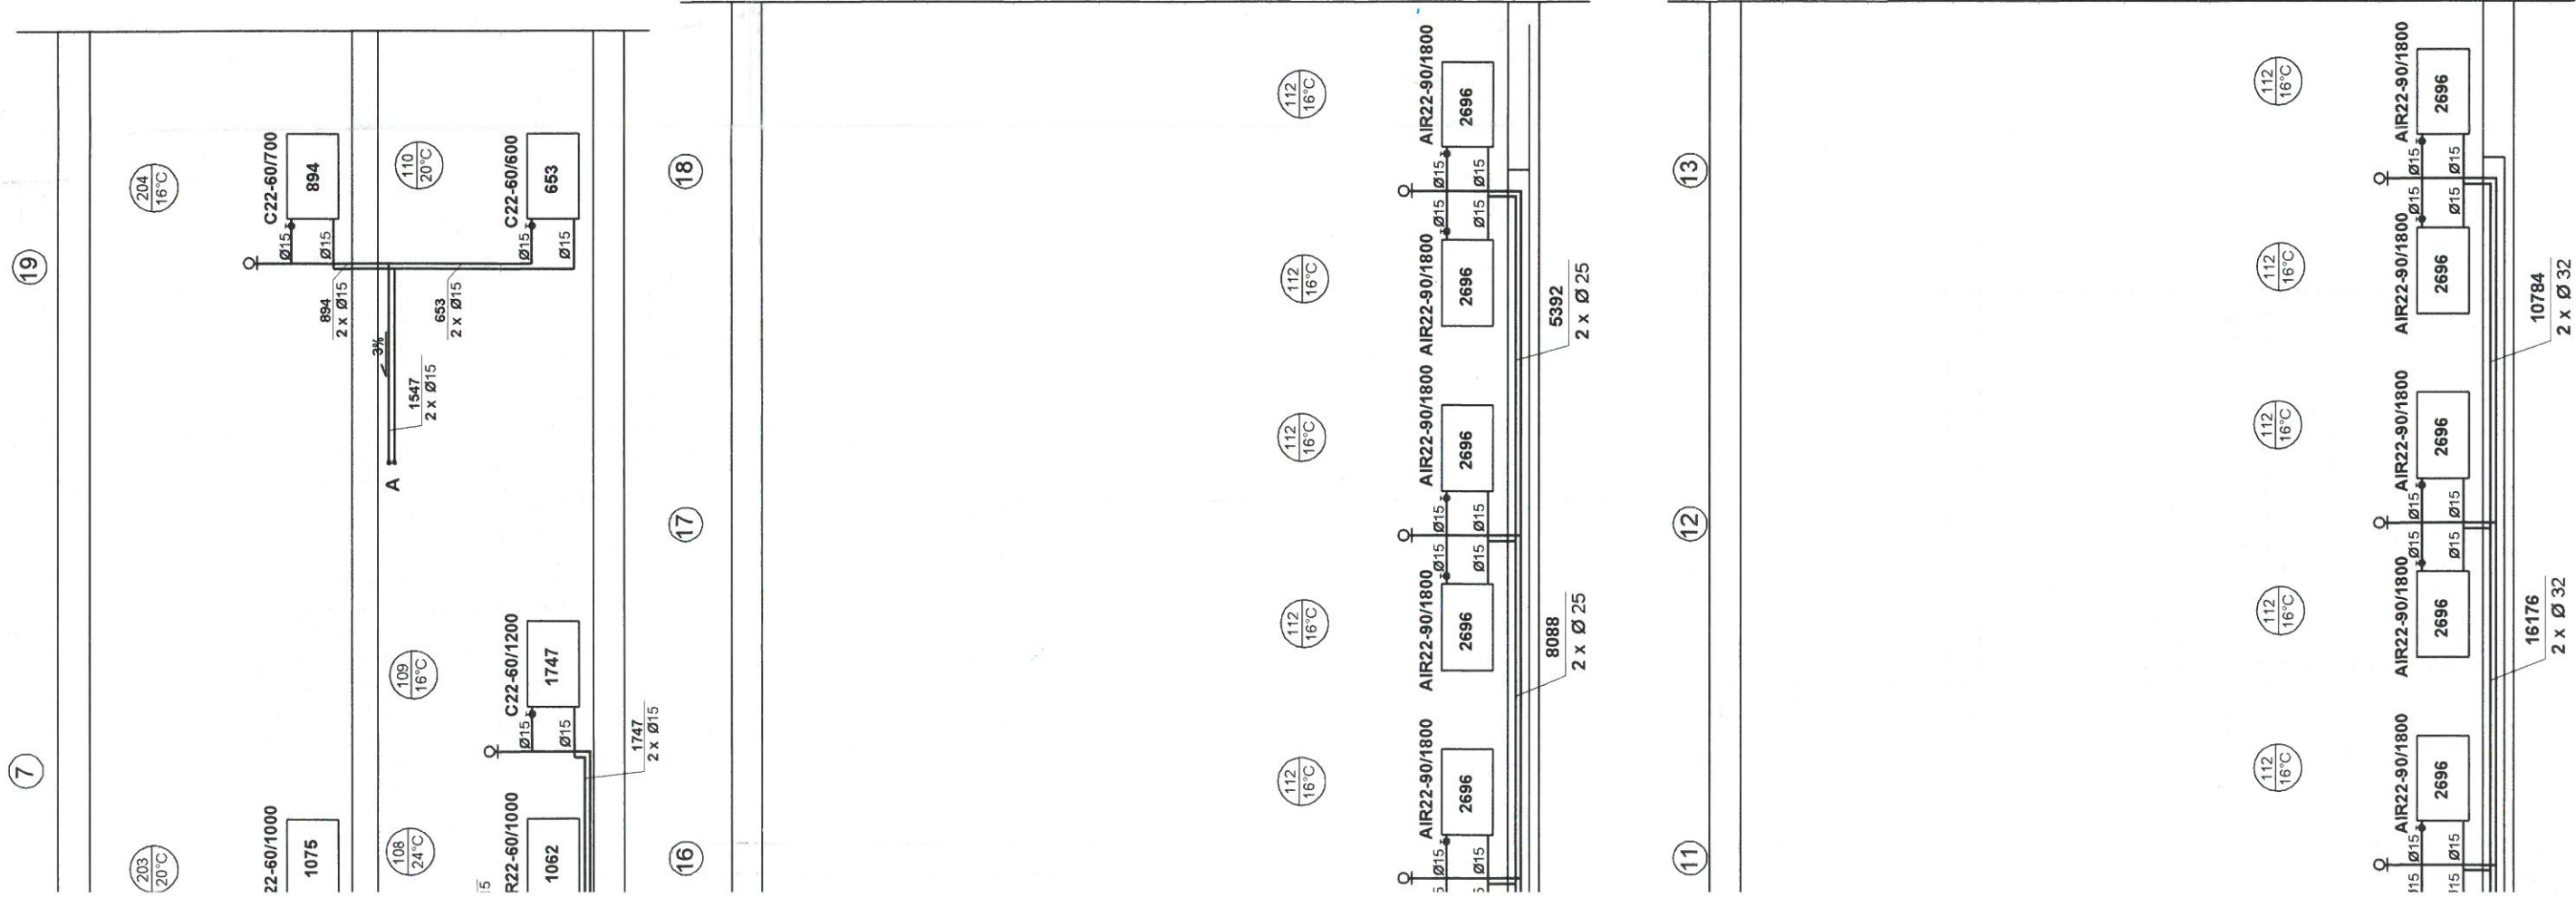

SALA GIMNASTYCZNA Z ŁĄCZNIKIEM INSTALACJA C.O. ROZWINIĘCIE INSTALACJI SKALA 1:100

UWAGA:

- JAKO ELEMENTY GRZEJNE STOSOWAĆ GRZEJNIKI PURMO PŁYTOWE TYP C22 PURMO,ORAZ GRZEJNIKI WENTYLACYJNE TYP AIR PURMO PODŁĄCZONE Z BOKU
- DO REGULACJI CZYNNIKA GRZEWZEGO STOSOWAC ZAWORY TERMOSTATYCZNE DANFOSS TYPU RTD-N
- INSTALACJĘ WYKONAC Z RUR STALOWYCH LUB ALTERNATYWNIE Z MIEDZIANYCH
- POZIOMY I PIONY PROWADZIĆ PO WIERZCHU ŚCIAN CZĘŚCIOWO POD STROPEM I NAD PODŁOGĄ
- POZIOMY W SALI GIMNASTYCZNEJ PROWADZIC W KANALE PODPODŁOGOWYM
- ODPOWIEDZIELNIE INSTALACJI ZA OMOCA ODPOWIEDZIELNIE AUTOMATYCZNYCH NA PIONACH
- RZECZYWISTE PROWADZENIE PRZEWODÓW ZINWENTARYZOWAC I NANIEŚĆ NA DOKUMENTACJĘ POWYKONAWCZĄ

⑤ - PION INSTALACJI C.O.

Obiekt:	Sala gimnastyczna z łącznikiem			Skala:
Adres obiektu:	Młodycz, 37-552 Wiązownica, nr działki 511			1:100
Inwestor:	GMINA WIĄZOWNICA			
Adres inwestora:	Wiązownica 208 37-522 Wiązownica			Data: 11.2012r.
Tytuł rysunku:	Rozwinięcie instalacji			Nr Rysunku: 3
Branża sanitarna - instalacja C.O.				
Projektował: mgr inż. Tadeusz Kędziera	Specjalność sanitarna	Nr uprawnień PDK/0037/PWOS/09	Podpis	
Sprawdził: mgr inż. Norbert Koprowicz	Specjalność sanitarna	Nr uprawnień PDK/0201/POOS/10	Podpis <i>Koprowicz</i>	

0100155