
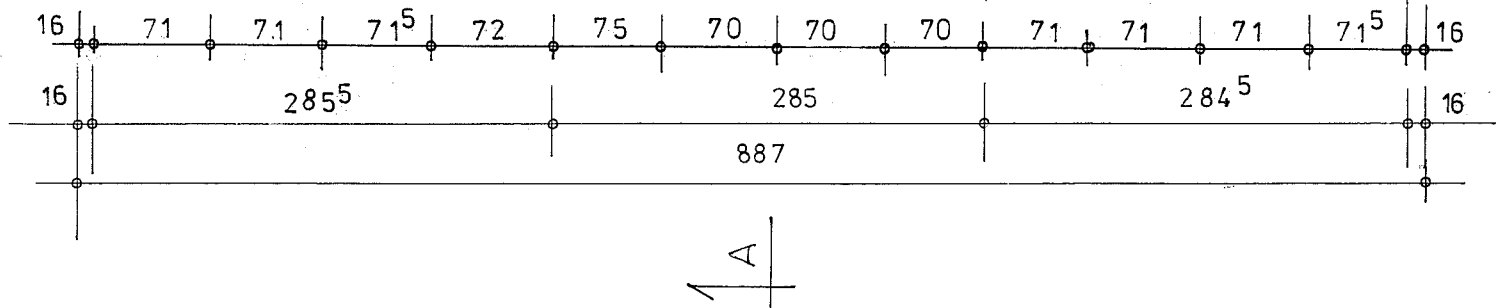
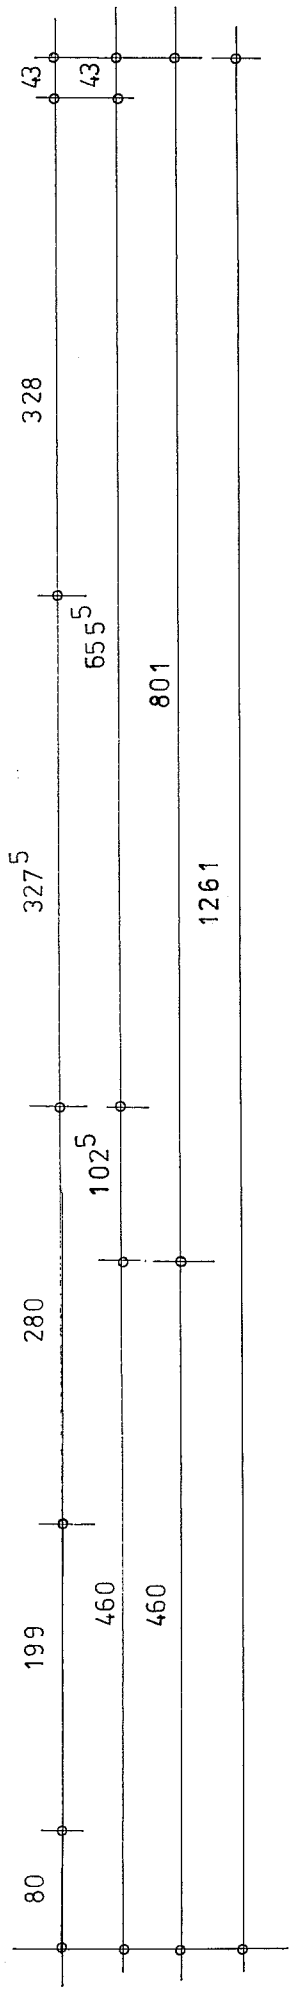


RZUT WIEŻBY DACHOWEJ
SKALA 1:50

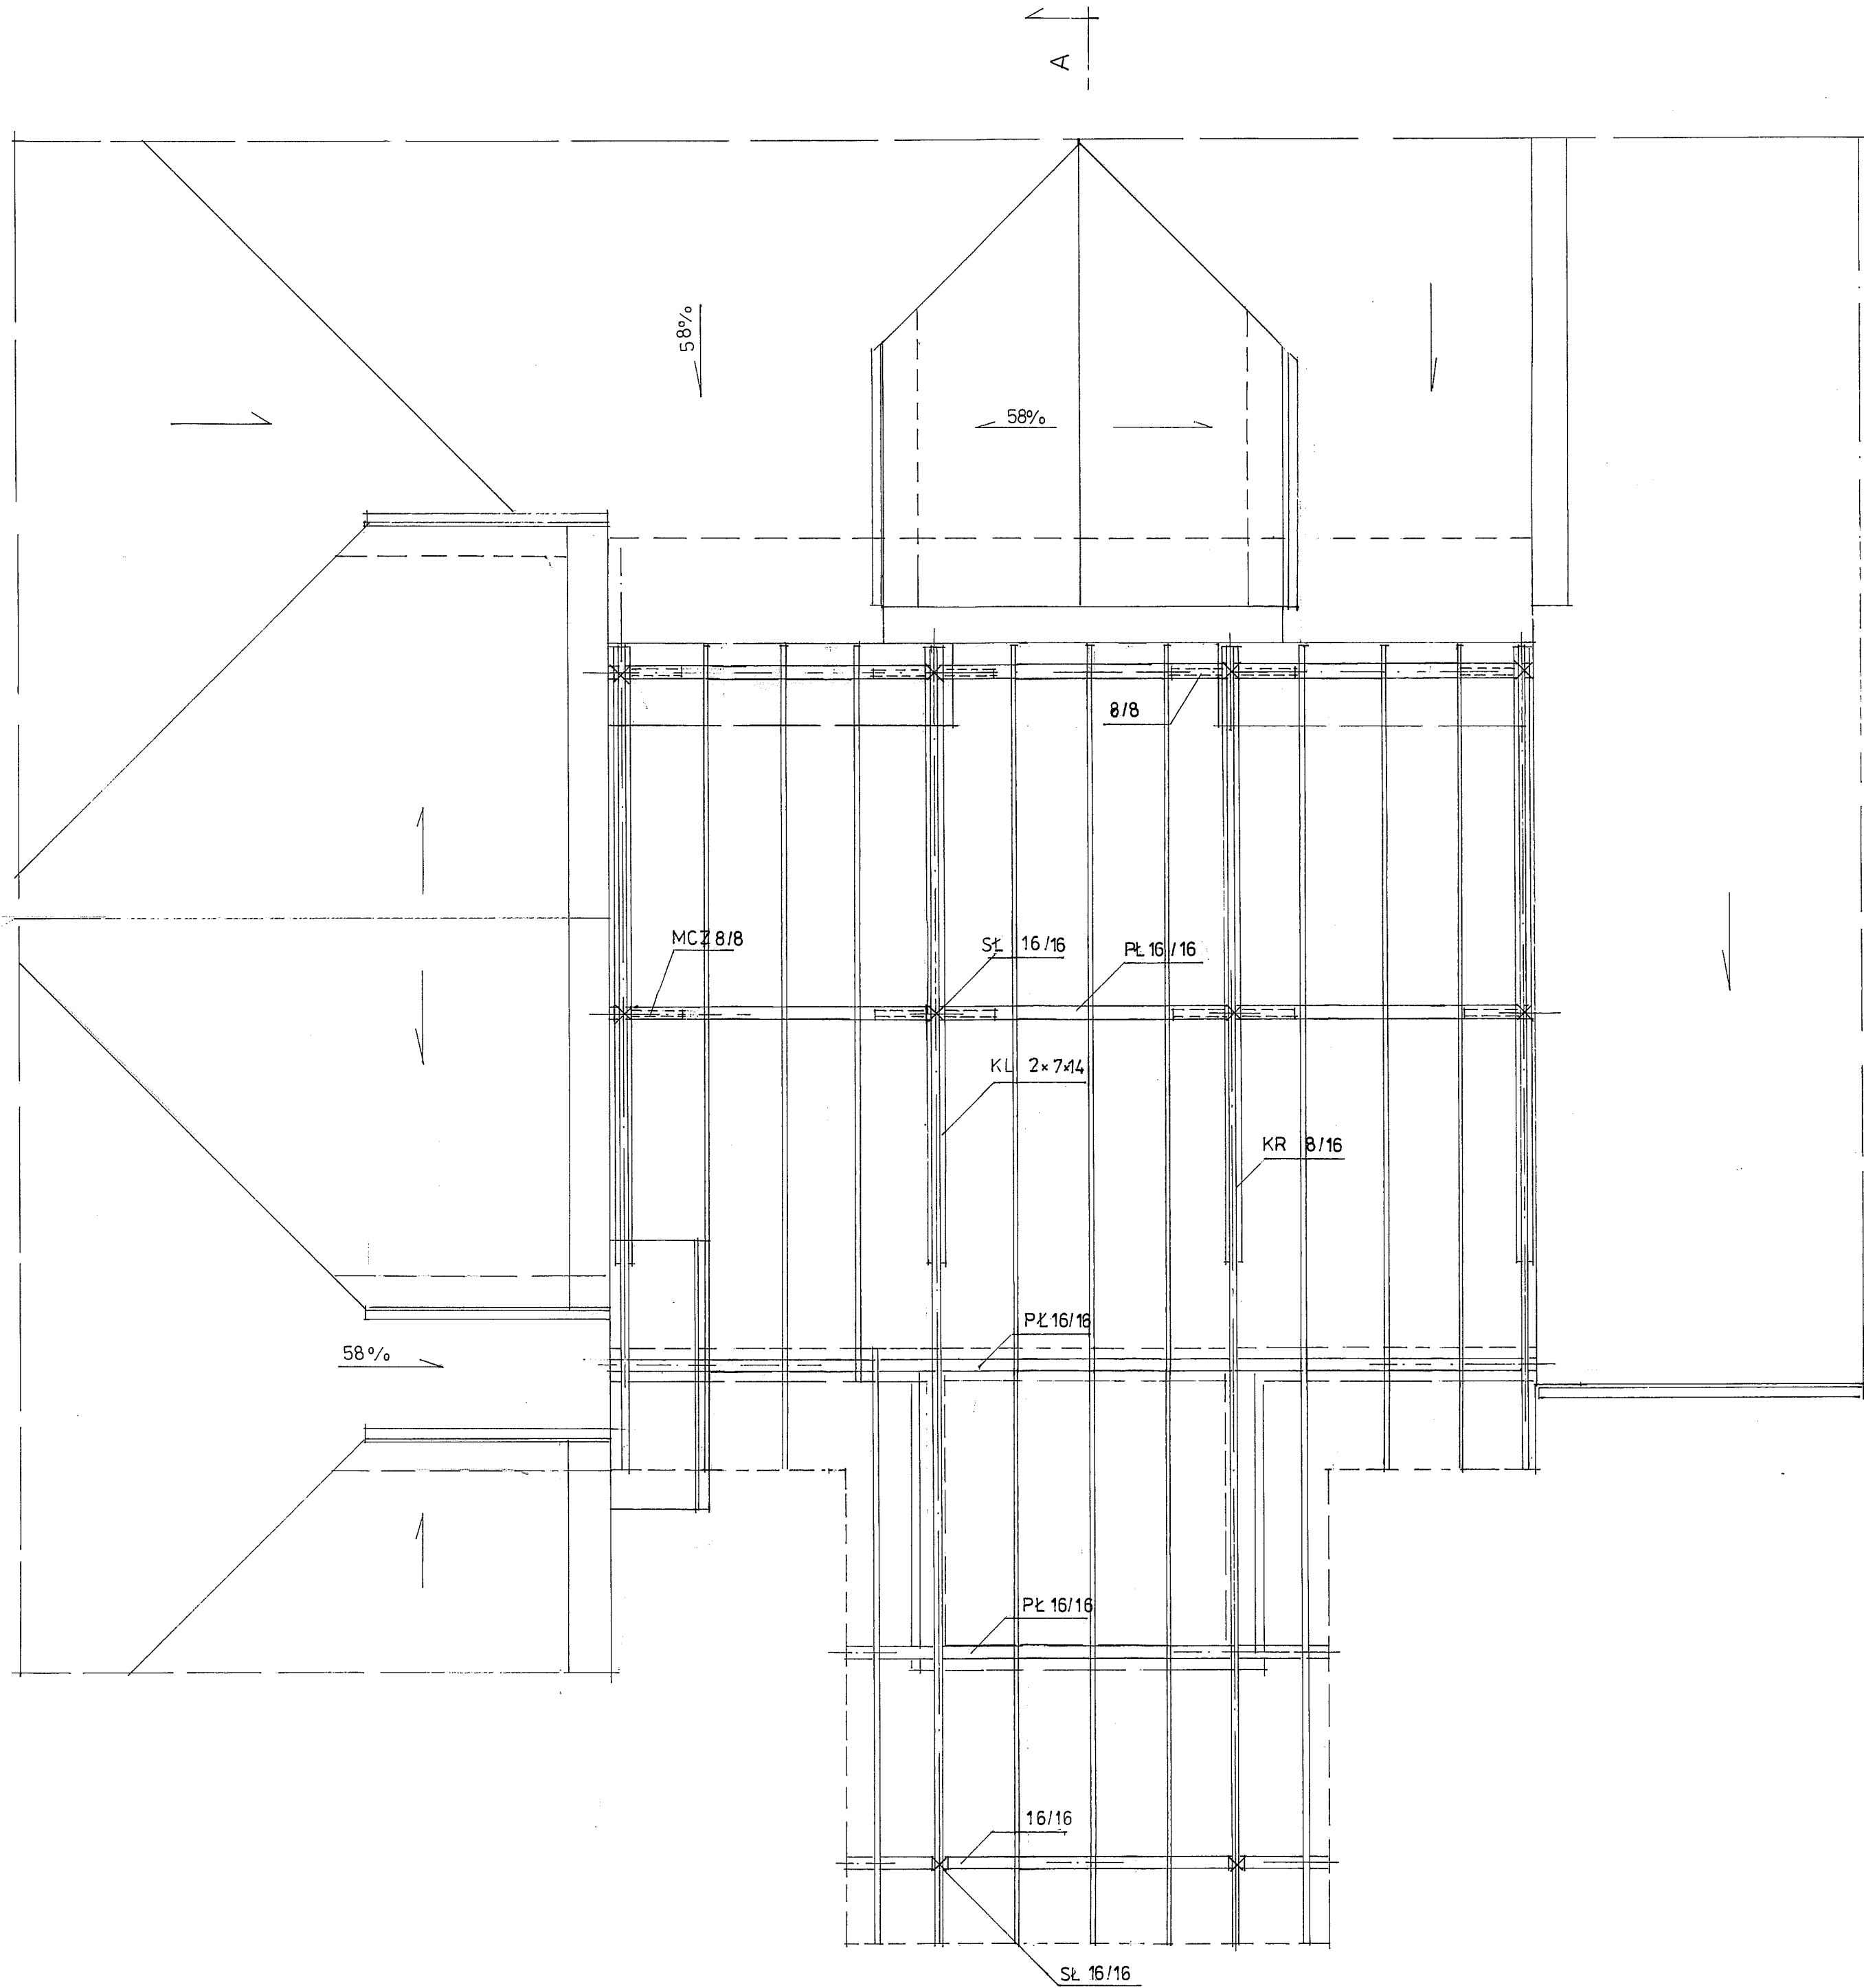

„SAN- PROJ ” Usługi Projektowe Janusz Kalamarz w Przeworsku			
obiekt: Rozbudowa budynku szkoły w Zapałowie dz. nr ewid: 1214/2			
Przedmiot rysunku: RZUT WIEŻBY DACHOWEJ	Skala 1:50	Data: 12.13	nr rys.: 2
Projektował: mgr inż. arch. Sławomir Koń Opracował: Elżbieta Zolyniak mgr inż. Dariusz Solak Sprawdził: mgr inż. arch. Wiesław Gorczak	sej. archit. konstr- bud konstr- bud archit.	upr. A-131/90	podpis: