


PRZEKROJE DROG

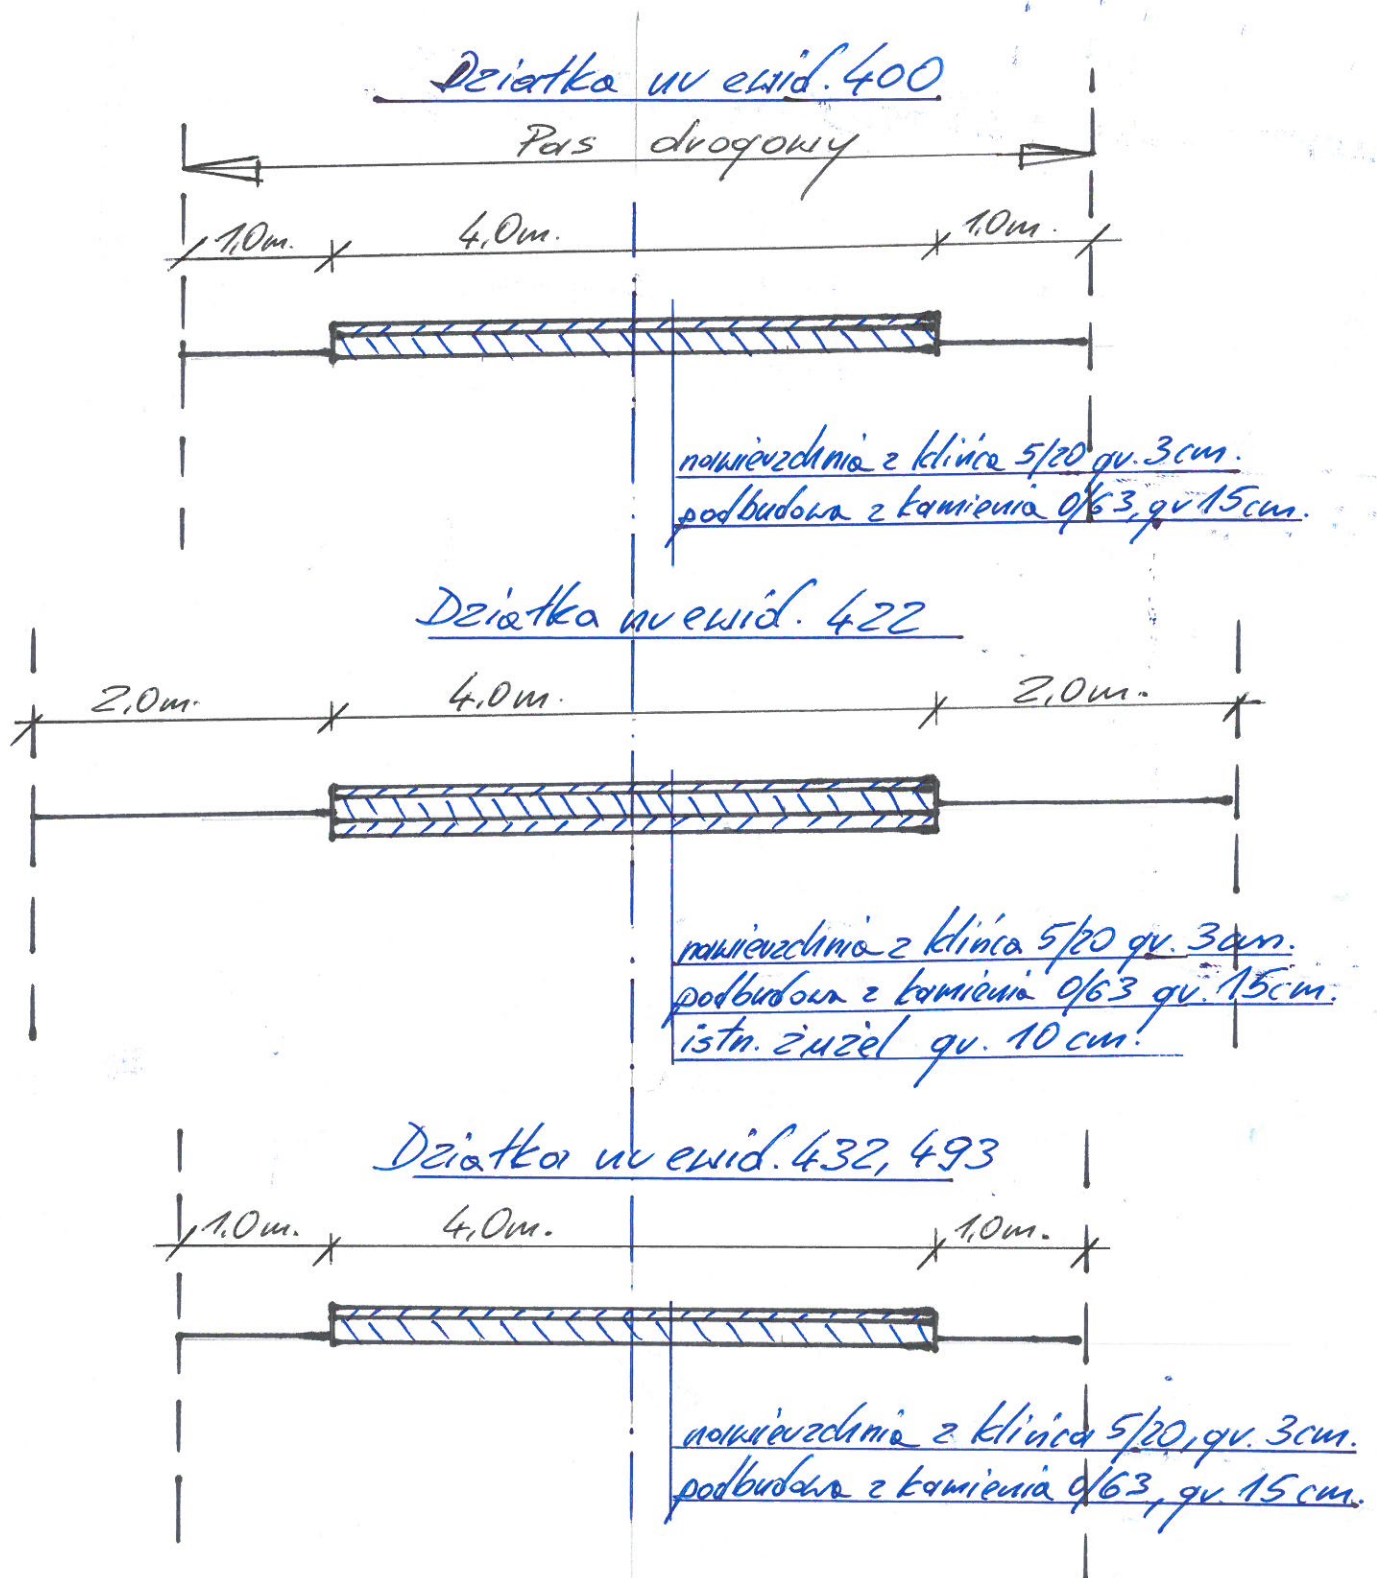

SKALA 1:50