PROJEKT ZAGOSPODAROWANIA TERENU

SKALA 1:500

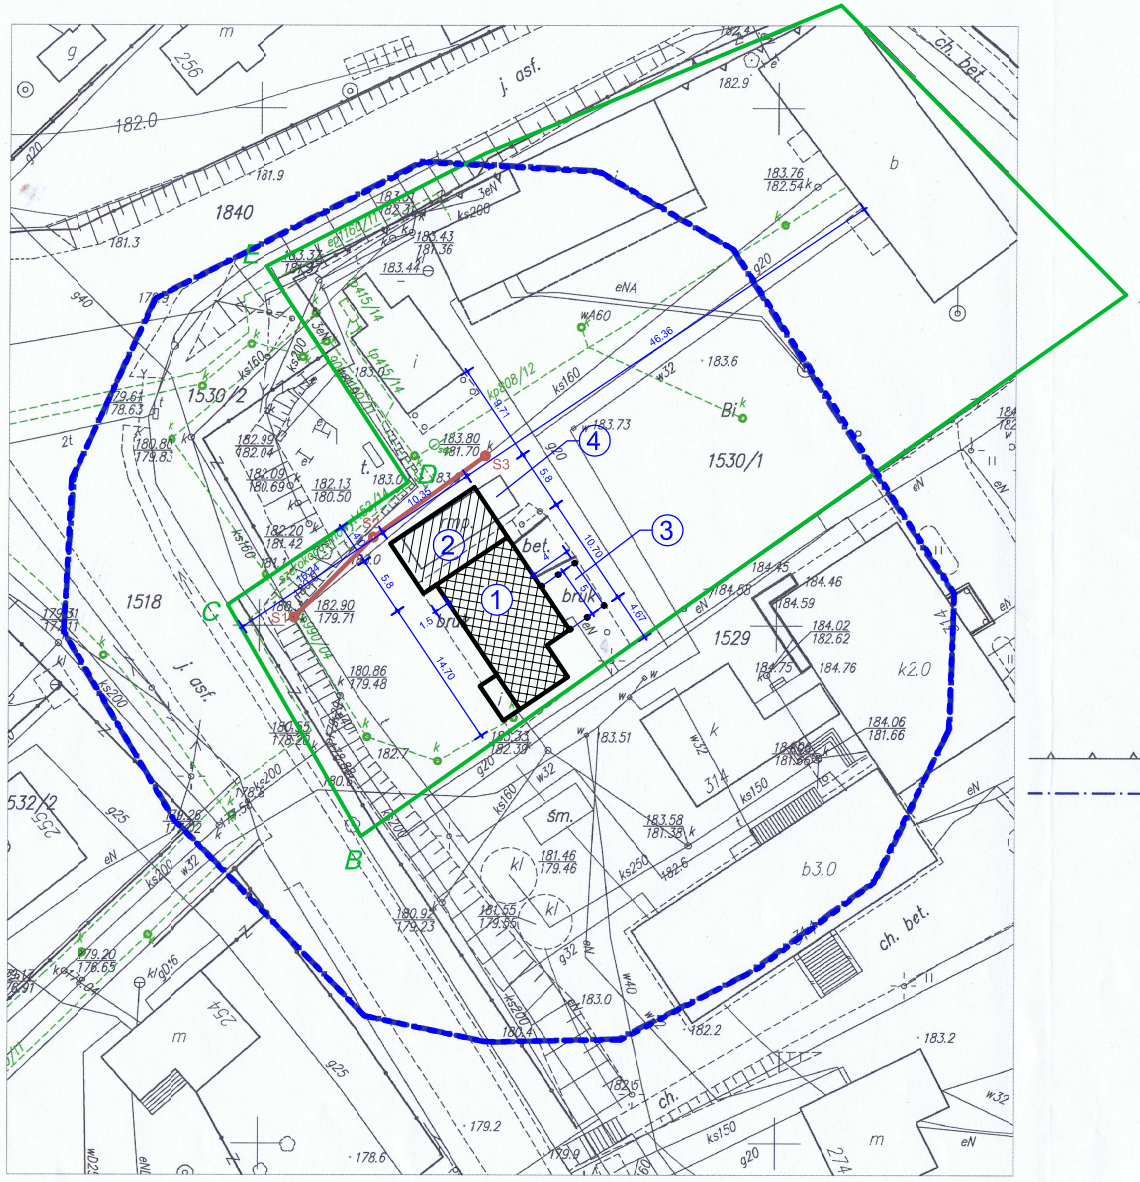

MAPA DO CELÓW PROJEKTOWYCH

Skala 1:500

gm. Wiązownica [180411_2] obręb: Wiązownica [180411_2.0010]

pow. Jarosław woj. podkarpackie

Ark. 8.126.09.22.4.2

Mapę sporządzono na podstawie ark. 8.126.09.22.4 mapy zasadniczej oraz pomiaru uzupełniającego.

Przyjęte granice są zgodne z operatem ewidencji gruntów i budynków.

Mapa w zaznaczonym zakresie aktualna na dzień 05.05.2014r.

W oznaczonym zakresie nie badano obciążeń służebnościami gruntowymi.

L. ks. rob. 14/2014 Jarosław dnia: 28.05.2014r.

ID: 6640.981.2014 DZ: 471.3/2014

Układ wsp. 2000/24 – "Kronsztadt"

USŁUGI GEODEZYJNO-PROJEKTOWE
PASZT SYLWESTER
37-544 Zapałów 243/12
Tel. 0 694 623 632
NIP 792-192-30-45 R 180295754

GEODETA UPRAWNIONY
inż. Sylwester Paszt
nr upr. 20405

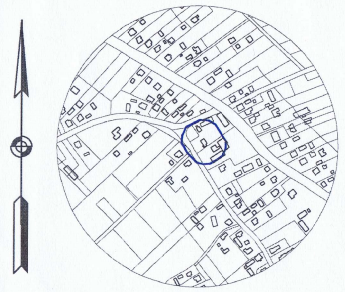

Szkic lokalizacji 1 : 10000

Poświadcza się, że niniejszy dokument został opracowany w wyniku prac geodezyjnych i kartograficznych, których rezultaty zawiera operat techniczny wpisany do ewidencji materiałów państwowego zasobu geodezyjnego i kartograficznego.

Organ prowadzący państwowy zasób geodezyjny i kartograficzny	STAROSTA JAROSŁAWSKI
Identyfikator ewidencyjny materiału zasobu - operatu technicznego	R.1404. 2014. 1293
Data wpisania operatu technicznego do ewidencji materiałów zasobu	2014 -05- 30
Imię, nazwisko i podpis osoby reprezentującej organ	Z up. STAROSTY Piotr Matrejek Kierownik Powiatowego Ośrodka Dokumentacji Geodezyjnej i Kartograficznej w Jarosławiu

nieprzekraczalna linia zabudowy

zakres opracowania

OBIEKT:

Budynek Remizy Strażackiej OSP Wiązownica

LOKALIZACJA:

Wiązownica, gm. Wiązownica dz. nr ewid. 1530/1

INWESTOR:

Gmina Wiązownica
37-522 Wiązownica nr 208

A-B-C-D- GRANICE DZIAŁKI

BUDYNEK - CZĘŚĆ ISTNIEJĄCA

PROJEKTOWANA ROZBUDOWA BUDYNKU

- proj. przebudowa kanalizacji sanitarnej, PCV, Dn160 wg odrębnego opracowania

OZNACZENIA:

1. ISTNIEJĄCY BUDYNEK OSP WIĄZOWNICA
2. PROJEKTOWANA ROZBUDOWA BUDYNKU O BOKS GARAŻOWY.
3. PROJEKTOWANA ROZBUDOWA BUDYNKU O ZADASZONY TARAS
4. ISTNIEJĄCA RAMPA BETONOWA W CAŁOŚCI DO ROZBIÓRKI

BIPROKON	BIURO PROJEKTÓW KONSTRUKCYJNYCH "BIPROKON" 37-700 Przemyśl, Ostrów 491		
TYTUŁ: Rozbudowa i przebudowa istniejącego budynku remizy strażackiej		Temat rys. Projekt zagospodarowania terenu	
OBIEKT: Budynek remizy strażackiej OSP Wiązownica			
ADRES: Wiązownica, gm. Wiązownica dz. nr ewid. 1530/1			
INWESTOR: Gmina Wiązownica 37-522 Wiązownica nr 208		PB stały podpis	ARCHITEKTONICZNA branża
1:500 skala	projektował inż. arch. P. Bartnicki	uprawnienia nr ewid. PDK/0074/ZOOA/09	
04.2015r. data	mgr inż. A. Szychulski	uprawnienia nr ewid. PDK/0140/POOK/04	ZT Nr rys.

Zastrzega się wszelkie prawa wynikające z Ustawy o prawie autorskim. Rysunek niniejszy nie może być przenoszony, uzupełniany lub oddający komukolwiek bez pisemnej zgody pracowni "BIPROKON" w Przemyślu.