PRZEKRÓJ A-A
SKALA 1:50

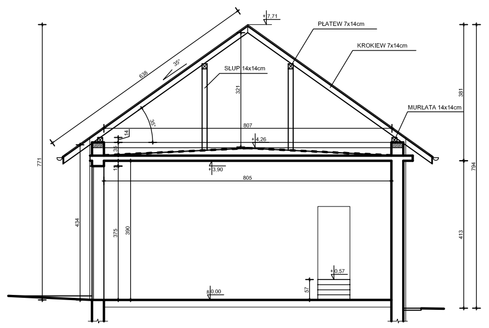

ZAMAWIAJĄCY:	BIURO PROJEKTÓW KONSTRUKCYJNO-INŻYNIERSKICH "BIPROKON" 37-700 Przemyśl, Osiedle 40/1
ZADANIE:	Rozbudowa i przebudowa istniejącej budynku remizy strażackiej
OBIEKT:	Budynek remizy strażackiej OSP Włęczowika
ADRES:	Włęczownica, gm. Włęczownica dz. nr ewid. 153/1
WYKONAWCA:	Gmina Włęczownica 37-522 Włęczownica nr 208
TYTUŁ:	PRZEKRÓJ A-A
FAZA:	PB
SKALA:	1:50
DATA:	04.2015r.
PROJEKTOWAŁ:	mgr inż. A. Szychulski
UPRAWNIENIA BUDOWLANE:	PODKARPACKA OIIB
NR RYSUNKU:	13

RZUT PATRERU
skala 1:50

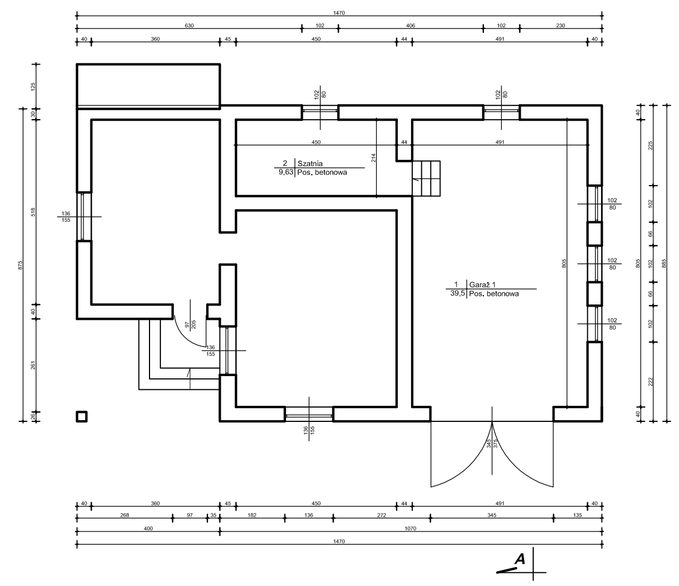

ZESTAWIENIE ISTNIEJĄCYCH POMIESZCZEŃ DOP WŁĘCZOWNICA			
NR	NAZWA POMIESZCZENIA	POWIERZCHNIA	PRZEZNACZENIE
1	GARAŻ 1	pow. użytkowa	39,53
2	GARAŻ	pow. użytkowa	9,93
	POWIERZCHNIA OGÓLNA GARAŻU	pow. użytkowa	49,46
		RAZEM:	92,6 m

ZAMAWIAJĄCY:	BIURO PROJEKTÓW KONSTRUKCYJNO-INŻYNIERSKICH "BIPROKON" 37-700 Przemyśl, Osiedle 40/1
ZADANIE:	Rozbudowa i przebudowa istniejącej budynku remizy strażackiej
OBIEKT:	Budynek remizy strażackiej OSP Włęczowika
ADRES:	Włęczownica, gm. Włęczownica dz. nr ewid. 153/1
WYKONAWCA:	Gmina Włęczownica 37-522 Włęczownica nr 208
TYTUŁ:	RZUT PARTERU
FAZA:	PB
SKALA:	1:50
DATA:	04.2015r.
PROJEKTOWAŁ:	mgr inż. A. Szychulski
UPRAWNIENIA BUDOWLANE:	PODKARPACKA OIIB
NR RYSUNKU:	11

RZUT WIĘŹBY DACHOWEJ
skala 1:50

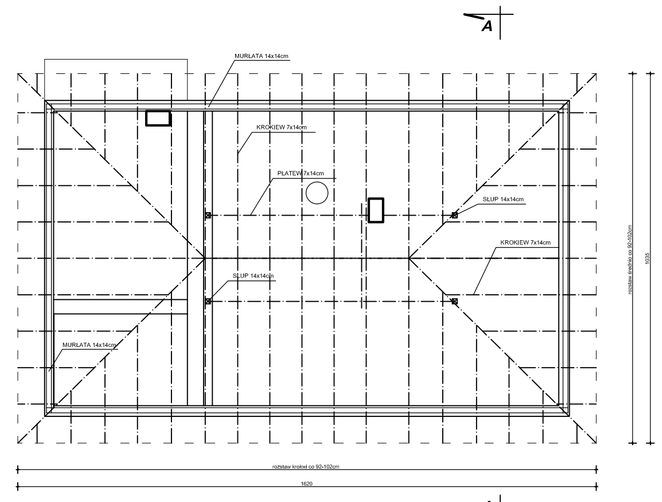

ZAMAWIAJĄCY:	BIURO PROJEKTÓW KONSTRUKCYJNO-INŻYNIERSKICH "BIPROKON" 37-700 Przemyśl, Osiedle 40/1
ZADANIE:	Rozbudowa i przebudowa istniejącej budynku remizy strażackiej
OBIEKT:	Budynek remizy strażackiej OSP Włęczowika
ADRES:	Włęczownica, gm. Włęczownica dz. nr ewid. 153/1
WYKONAWCA:	Gmina Włęczownica 37-522 Włęczownica nr 208
TYTUŁ:	RZUT PARTERU
FAZA:	PB
SKALA:	1:50
DATA:	04.2015r.
PROJEKTOWAŁ:	mgr inż. A. Szychulski
UPRAWNIENIA BUDOWLANE:	PODKARPACKA OIIB
NR RYSUNKU:	12

ELEWACJA PÓŁNOCNO-WSCHODNIA
SKALA 1:100

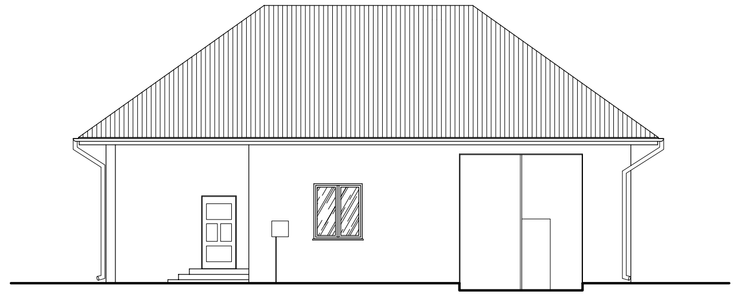

ELEWACJA PÓŁNOCNO-ZACHODNIA
SKALA 1:100

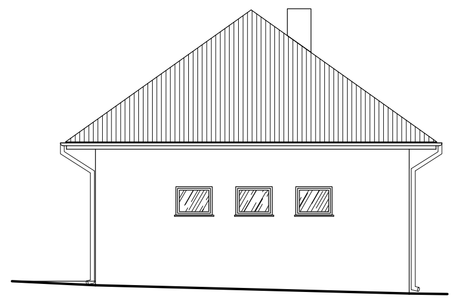

ELEWACJA POŁUDNIOWO-ZACHODNIA
SKALA 1:100

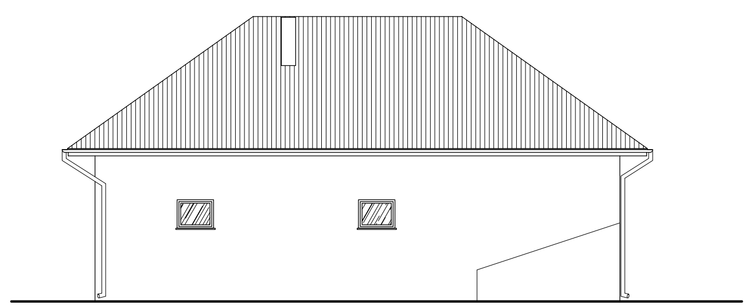

ELEWACJA POŁUDNIOWO-WSCHODNIA
SKALA 1:100

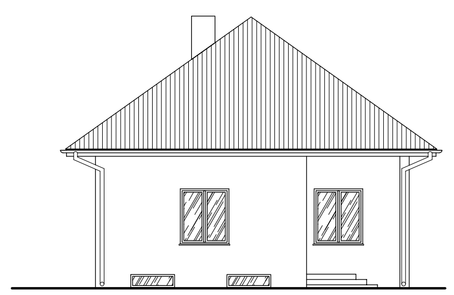

BIPROKON	BIURO PROJEKTÓW KONSTRUKCYJNO-INŻYNIERSKICH "BIPROKON" 37-700 Przemyśl, Osiedle 40/1
ZADANIE:	Rozbudowa i przebudowa istniejącej budynku remizy strażackiej
OBIEKT:	Budynek remizy strażackiej OSP Włęczowika
ADRES:	Włęczownica, gm. Włęczownica dz. nr ewid. 153/1
WYKONAWCA:	Gmina Włęczownica 37-522 Włęczownica nr 208
TYTUŁ:	ELEWACJE
FAZA:	PB
SKALA:	1:50
DATA:	04.2015r.
PROJEKTOWAŁ:	mgr inż. A. Szychulski
UPRAWNIENIA BUDOWLANE:	PODKARPACKA OIIB
NR RYSUNKU:	14

Wszelkie dane zawarte w niniejszej dokumentacji są własnością biura projektowego "BIPROKON" w Przemyślu