PRZEKRÓJ A-A
SKALA 1:50

STAN PROJEKTOWANY

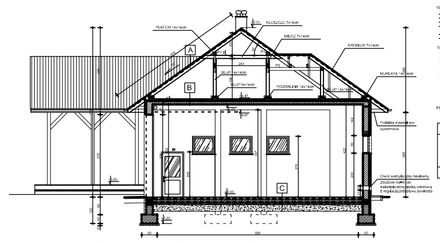

PRZEKRÓJ B-B
SKALA 1:50

STAN PROJEKTOWANY

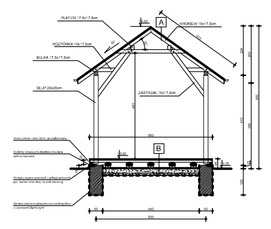

MATERIAŁY:
DREWNO KLASY C27
/impregnowane bio-i ogniochronnie/

UWAGI:

RZUT PATRERU
skala 1:50

STAN PROJEKTOWANY

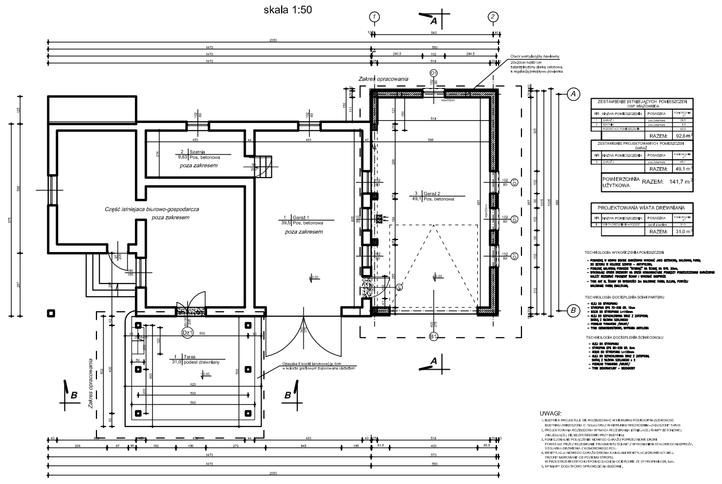

RZUT WIĘŹBY DACHOWEJ
skala 1:50

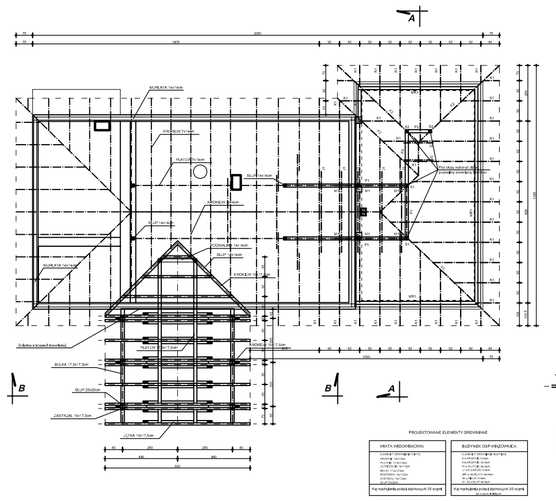

OZNACZENIA:

MATERIAŁY:
DREWNO KLASY C27
/impregnowane bio-i ogniochronnie/

UWAGI:

RZUT WIĘŹBY DACHOWEJ
skala 1:50

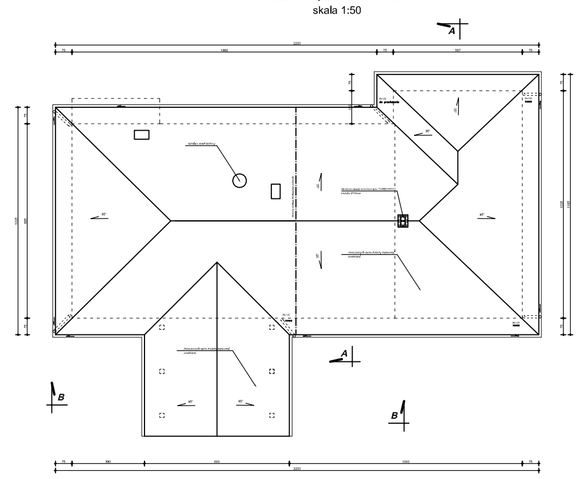

UWAGI
NOWE POKRYCIE DACHU Z BLACHY TRAPEZOWEJ T18 KOLOR CZERWONY - ANALOGICZNIE JAK W STANIE ISTNIEJĄCYM
CEBROWANIA - ANALOGICZNIE JAK W STANIE ISTNIEJĄCYM
/Bachrach 2.5mm/

ISTNIEJĄCE POKRYCIE Z BLACHY TRAPEZOWEJ DO ZDEMONTAŻU - ZACHOWAĆ OSTROŻNOŚĆ PRZESUWOWA DACHU

OKAPY NA CAŁYM BUDYNKU WYKONCZYĆ PODBITKĄ Z PANELI PCV WITKUŁYSTKI DREWNO

WSZYSTKIE WYMIARY DODATKOWO SPRAWDZIĆ NA BUDOWIE

ELEWACJA PÓŁNOCNO-WSCHODNIA
SKALA 1:100

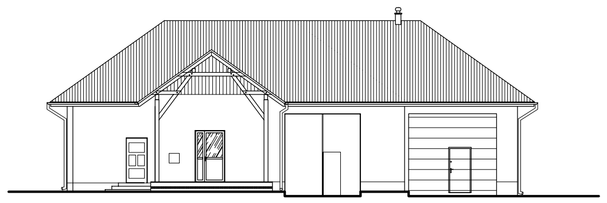

ELEWACJA PÓŁNOCNO-ZACHODNIA
SKALA 1:100

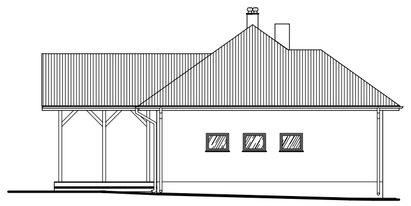

ELEWACJA POŁUDNIOWO-ZACHODNIA
SKALA 1:100

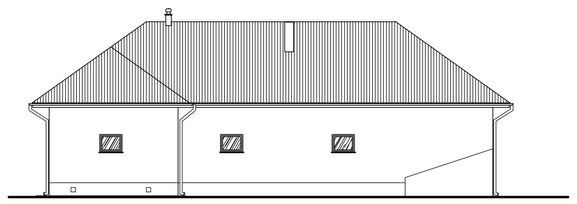

ELEWACJA POŁUDNIOWO-WSCHODNIA
SKALA 1:100

BUREKOMON	BIURO PROJEKTÓW KONSTRUKCYJNYCH "BIPROKON" 27-700 Pawonki Stare 44		
TYTUŁ:	Rozbudowa i przebudowa kmiejącego budynku remizy strażackiej	TYTUŁ: CZ.	
TYTUŁ:	Budynek remizy strażackiej OSP Wiązownica		RZUT PARTERU
MIEJSCE:	Wiązownica, gm. Wiązownica cz. nr ewid. 1530/1		
INWESTOR:	Gmina Wiązownica 37-522 Wiązownica nr 208		PB
1:100 / SKALA	mgr inż. arch. P. Bartnicki / PROJEKTOWAŁ	PEŁNOMOCNICTWO NR	NR WYKONANIA
04.2015r / DATA	mgr inż. A. Szychalski / SPRAWDZIŁ	PEŁNOMOCNICTWO NR	A6 / FORMAT
Wszelkie prawa autorskie i prawa pokrewne mają charakter osobisty i nie wygasają z upływem czasu. Nie wolno bez zgody autora kopiować, ujawniać lub używać zawartości niniejszego opracowania.			