STACJA „ MANASTERZ 2 ”

OBWÓD NR 2

Układ pracy sieci „TN–C”

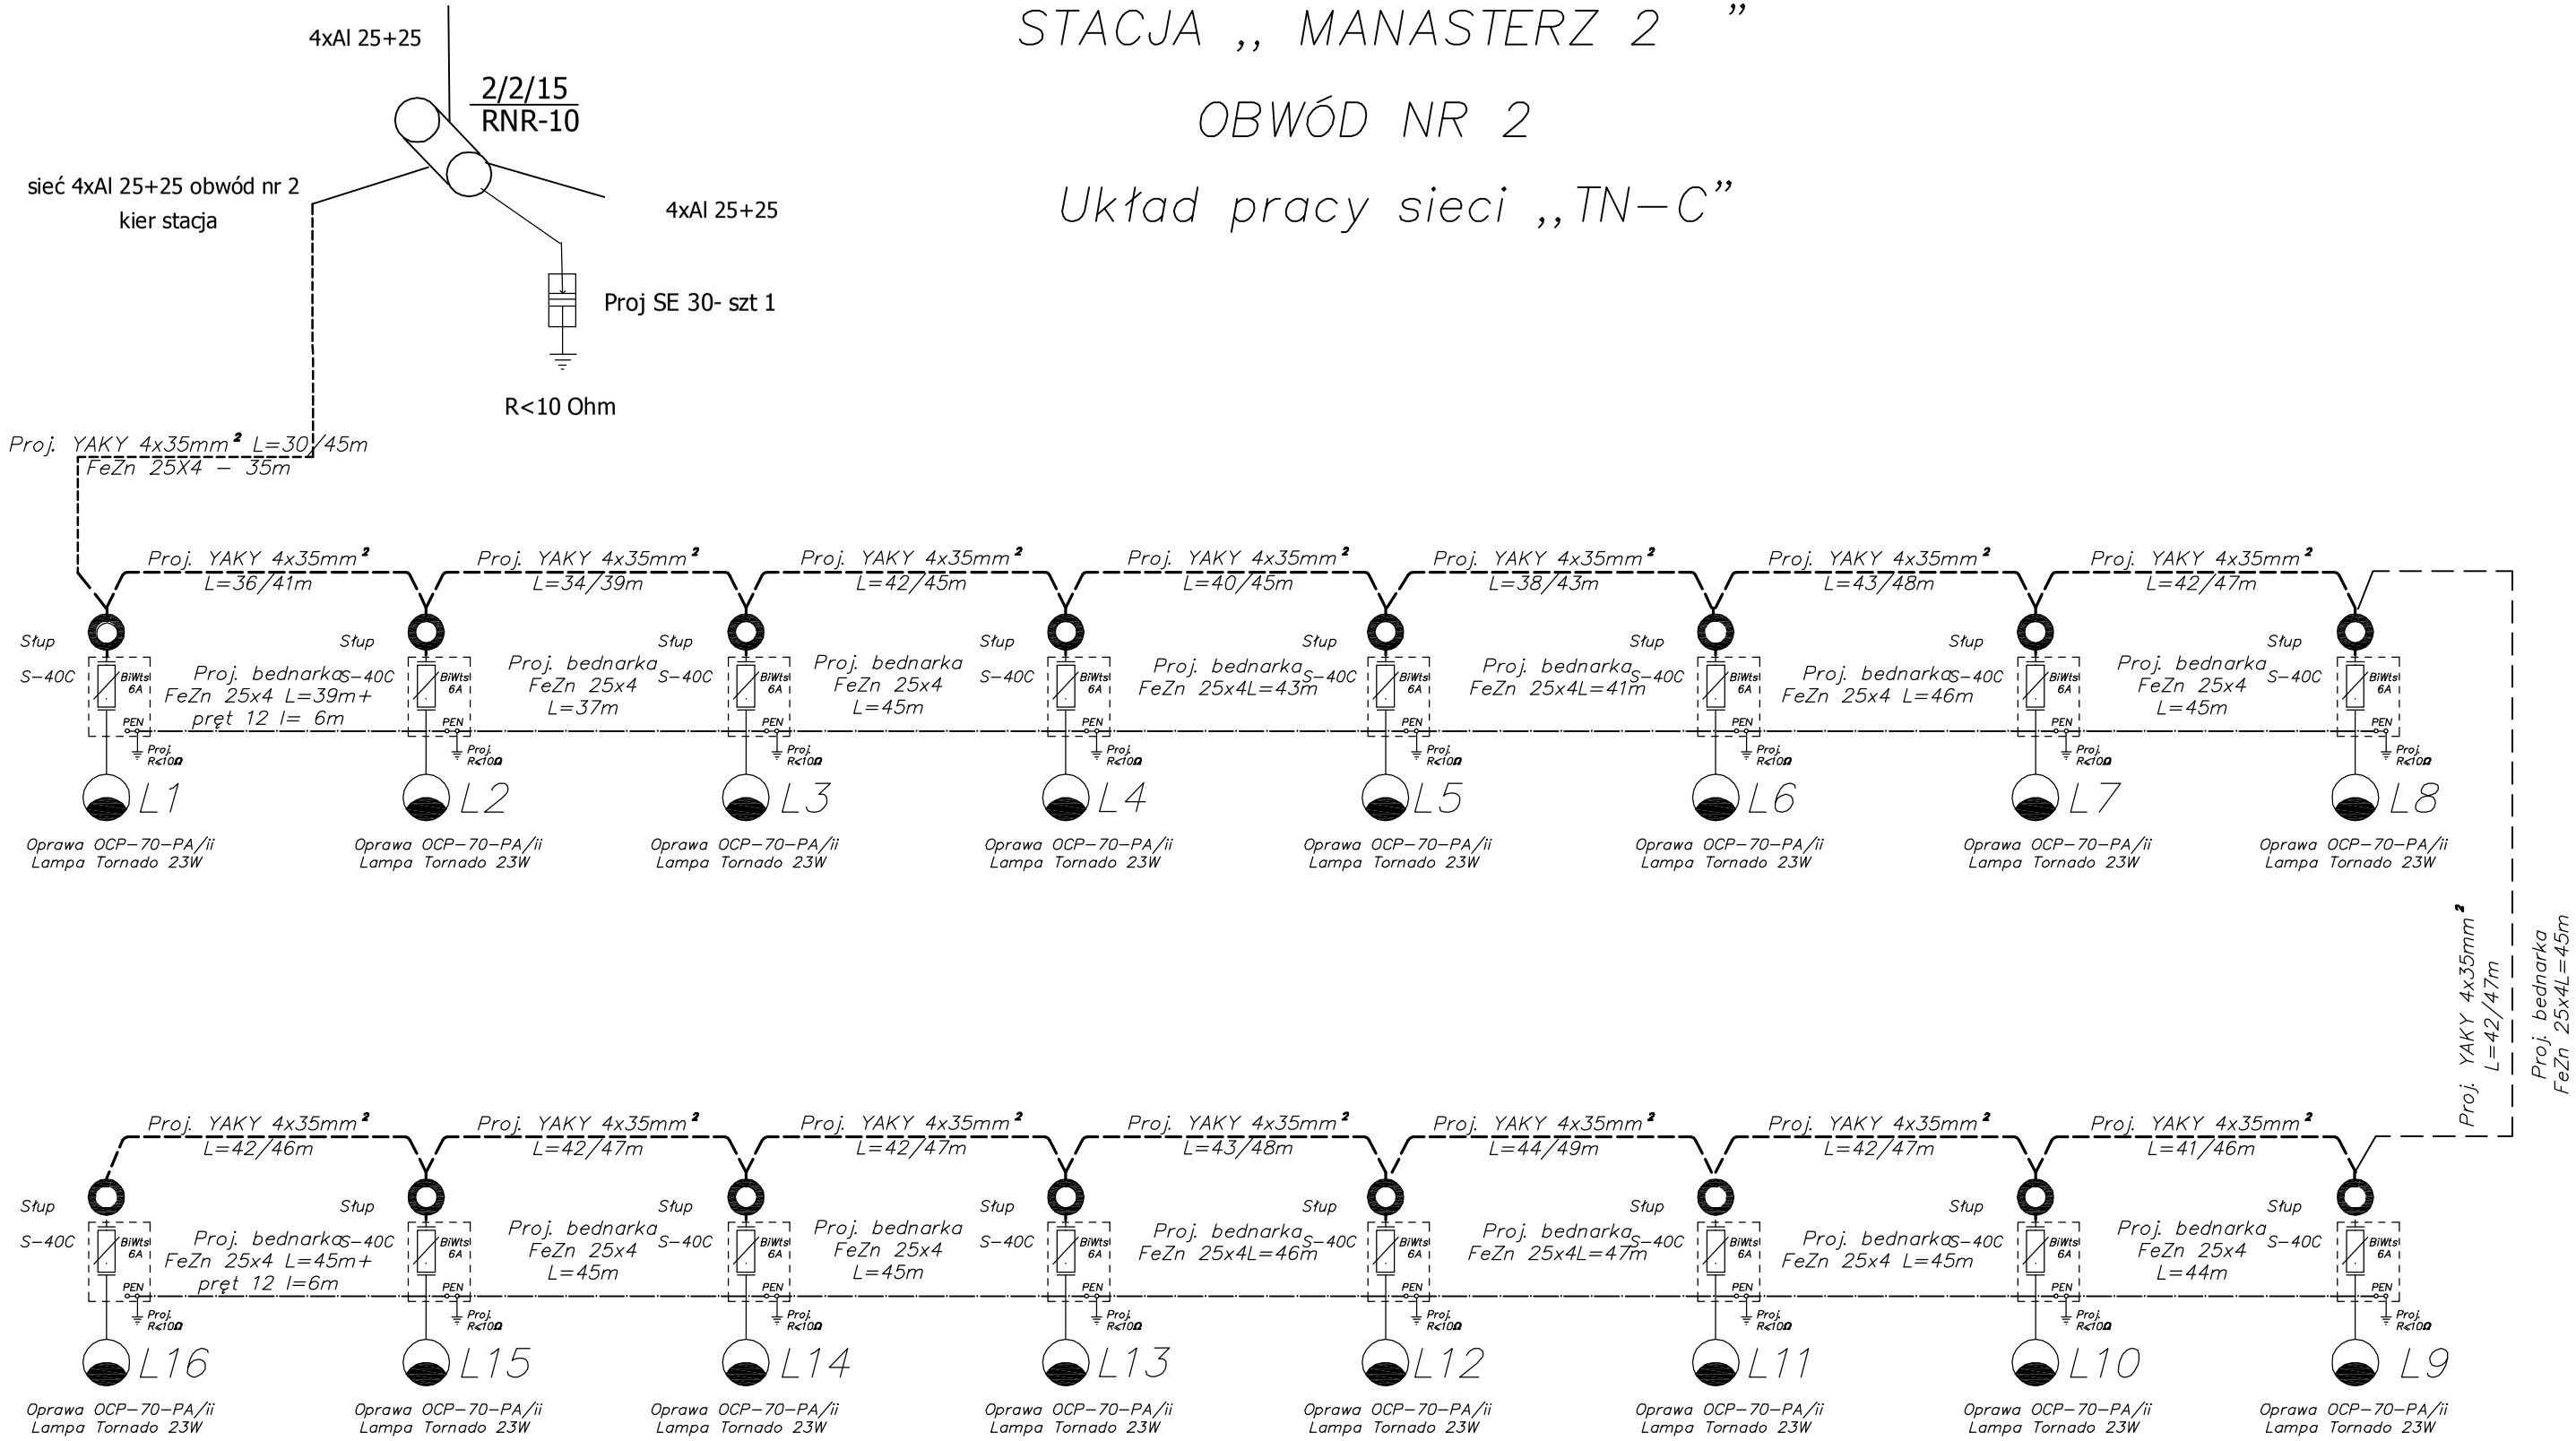

PROJEKTOWANA LINIA KABLOWA YAKY 4X35 L= 643/731m + PŁASKOWNIK FeZn 25x4 l=700m , DODATKOWE UZIEMIENIE LAMPY L1 i L16 PRĘT 12 L= 6m

Proj słupy oświetlenia stalowe , parkowe h=4 m z oprawami parkowymi OCP-70-PA /I I , lampy 23w

Proj YAKY 4x35

Obiekt :	Oświetlenie Drogi Gminnej - Manasterz dz nr 548		
Inwestor:	Gmina Wiązownica		
Temat :	Schemat zasilania		
Projektant :	Janusz Sęk	Skala:	Rys nr
Sprawdził :			2