




Istn ZI na budynku Świetlicy

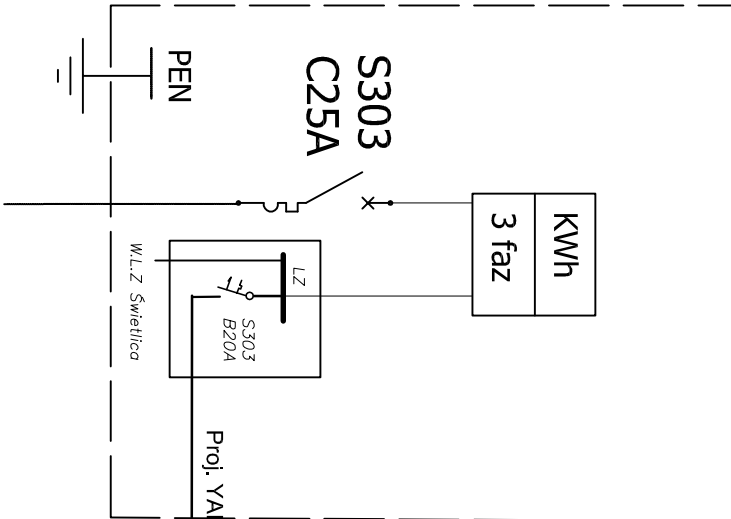

Proj SO

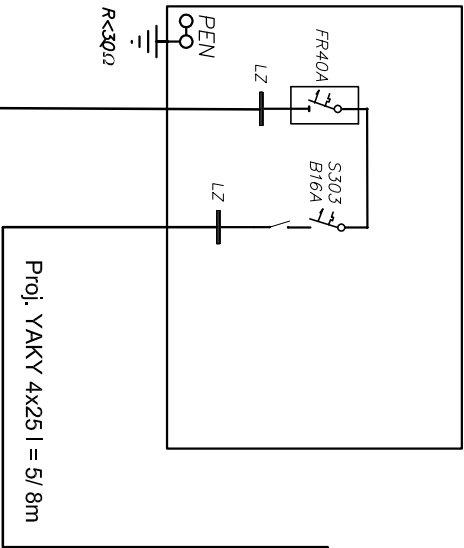

UKŁAD SIECI: TN-C

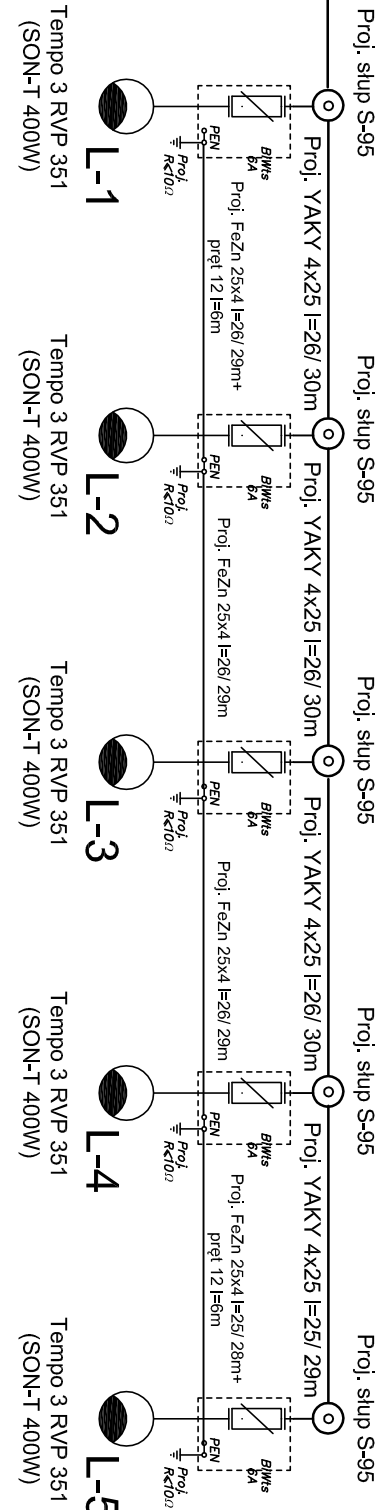

Proj. linia kablowa oświetlenia YAKY 4x25 L=268 / 293 , projektowane słupy oświetlenia S-95
Układ poniarowy istniejący w ZI na budynku świetlicy . Zabezpieczenie przedcznikowe S303 C 25A
Zabezpieczenie projektowanego oświetlenia w ZI S303 B 20A

Dzielnik i	Linia kablowa oświetlenia studium		
Inwestor	Gmina Włoszowice		
Temat i	SCHEMAT BUDOWY ZASILANIA		
Projektant	Jacek Sek	Stan	Rys nr 2