

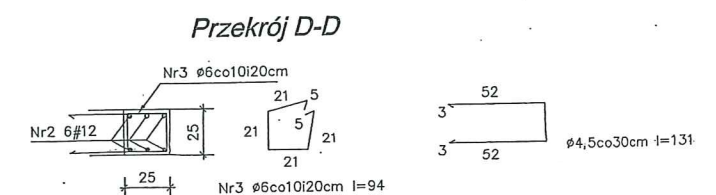
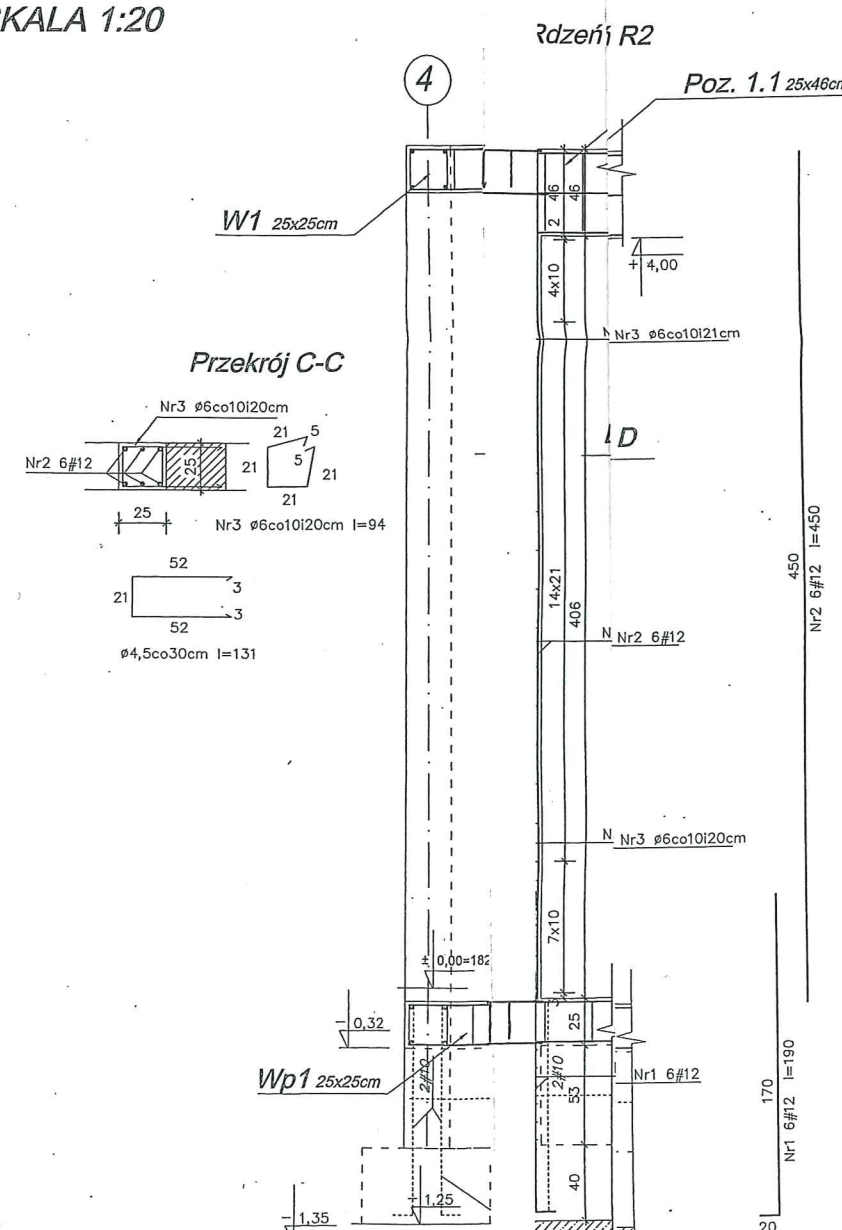
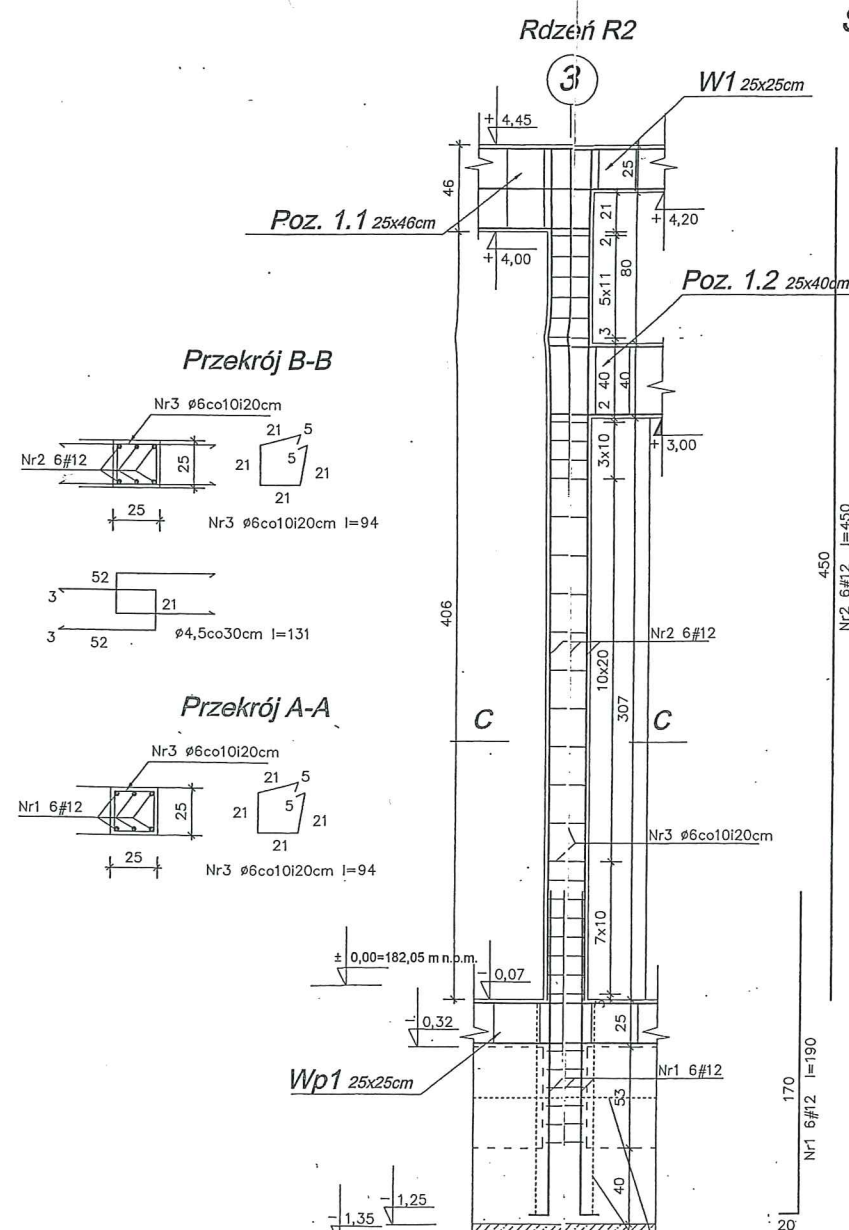
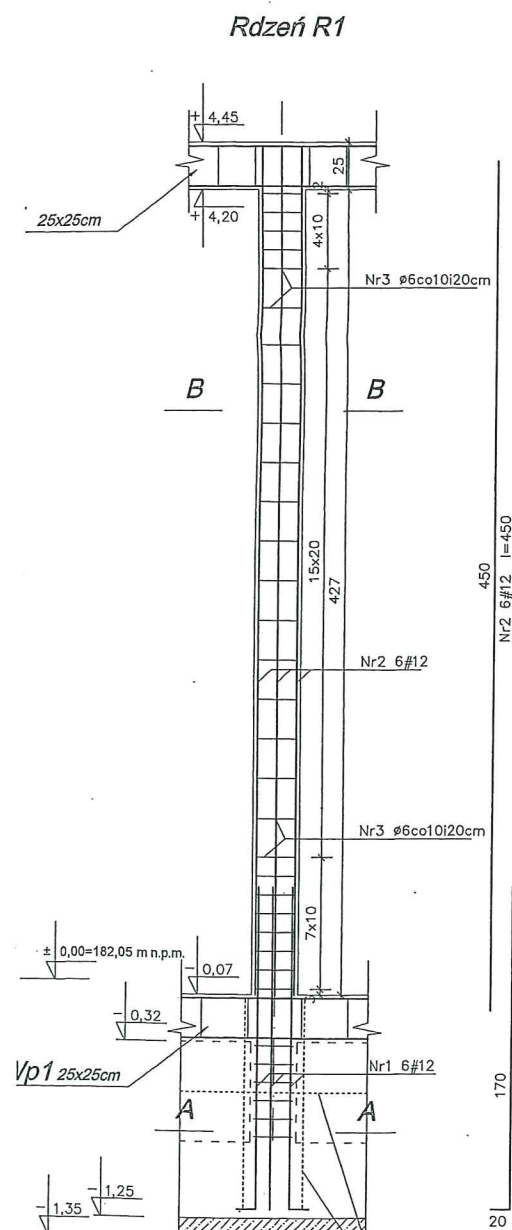


KONSTRUKCJA RDZENI SKALA 1:20

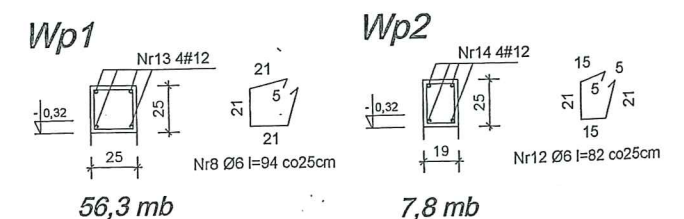

Wieżce Skala 1:25

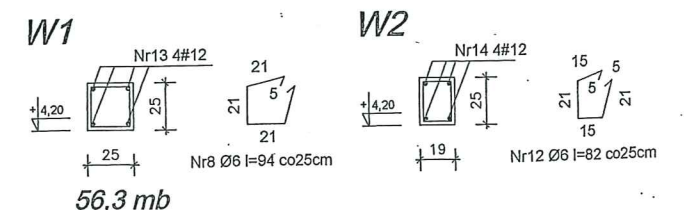

Beton C16/20 (B-20)
STAL A-0 / Ø /
STAL A-III N / # /
Otulina 20mm

BIPROKON		BIURO PROJEKTÓW KONSTRUKCYJNYCH "BIPROKON"		Temat: KONSTRUKCJA RDZENI	
Tytuł: Budowa budynku magazynowo-gospodarczego		37-200 Przemyśl, Ostów 451		PB	
Obiekt: Budynek magazynowo-gospodarczy na terenie oczyszczalni ścieków w miejscowości Wągrowica		Wągrowica, gm. Wągrowica dz. nr ewid. 1036, 1037		K3	
Inwestor: Gmina Wągrowica 37-522 Wągrowica nr 208		mgr inż. A. Szychulski		mgr inż. A. Szychulski	
1:20 skala		projektował		data	
01.2013r.		mgr inż. A. Szychulski		data	