


CI DACHOWEJ
1:1A 1:50

STAN PROJEKTOWANY

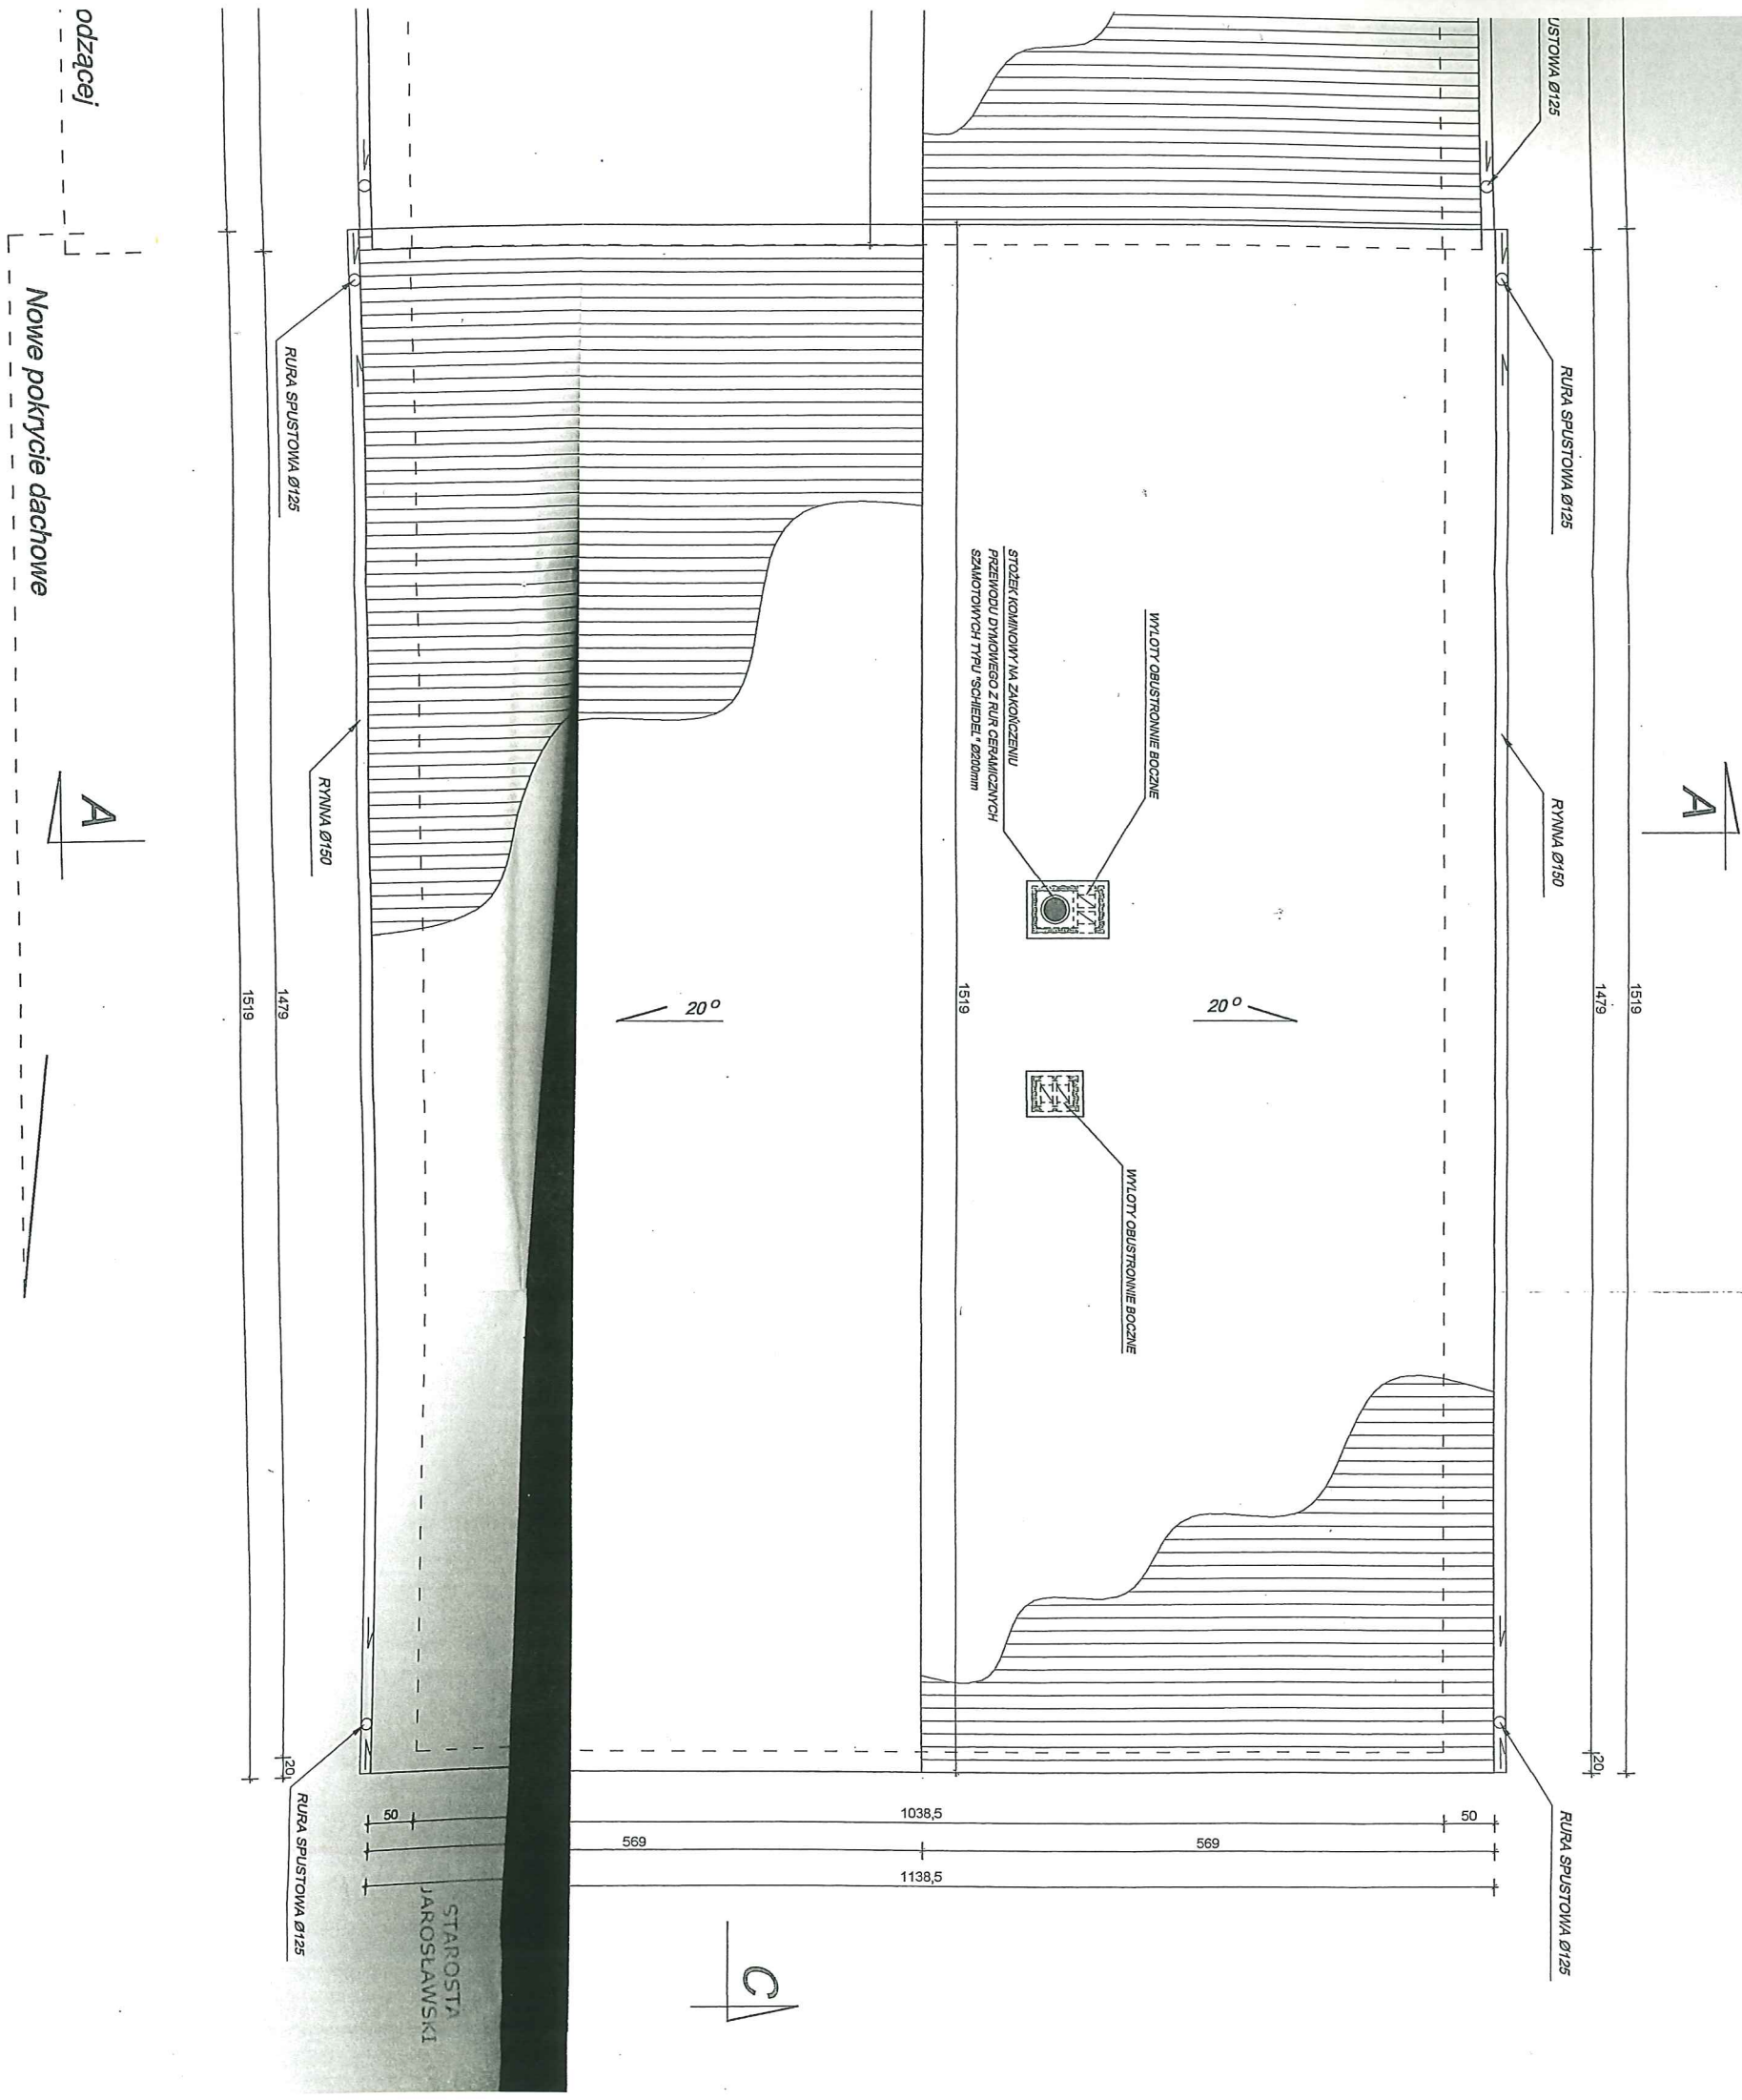

- BUDOWA TRZONÓW KOMINOWYCH:
- TRZON WENTYLACYJNE Z PUSTAKÓW SYSTEMOWYCH
 - TRZON OCIEPLONE STROPIEMIA GR. 5cm + WYTRAWA AKRYL.
 - PRZY KOMINACH OROBKA BLACHARSKA WPUSZCZONA W KOMIN
 - ZAKRYCIE LISTWY DEKARSKIE SYSTEMOWE
 - SANKI ZABEZPIECZAJĄCE WILOTY WENTYLACYJNE
 - PROSTOKĄTNE RAKI Z KĄTOWNIKA 20x20x2 OSZKRAWANE SANKA #15x15x1,5
 - PODCZAS GABRYLOWANIA KOMINÓW, W SPOWACH NALEŻY OSADZIĆ HAKI DO MOCOWANIA SANKI ZABEZPIECZAJĄCICH - MIN. 4x41 NA SANKI /OSZKRAWIANIE KOMINÓW DO SZYBKIEGO DEMONTAŻU PODCZAS PRZEGADU I CZYSZCZENIA PRZEWODÓW/

BIURO PROJEKTÓW KONSTRUKCYJNYCH "BIPROKON"		Tytuł: BUDOWA BUDYNKU MAGAZYNOVO-GOSPODARCZEGO		Tytuł: BUDOWA BUDYNKU MAGAZYNOVO-GOSPODARCZEGO	
BIPROKON		37-700 Przemyśl, Osiedle 491		37-700 Przemyśl, Osiedle 491	
OBJEKT: Budynnek magazynowo-gospodarczy na terenie oczyszczalni ścieków w miejscowości Wiązownica		ADRES: Wiązownica, gm. Wiązownica dz. nr ewid. 1036, 1037		ADRES: Wiązownica, gm. Wiązownica dz. nr ewid. 1036, 1037	
INWESTOR: Gmina Wiązownica 37-522 Wiązownica nr 208		PROJEKTOWAŁ: mgr inż. arch. J. Jarcosz		PROJEKTOWAŁ: mgr inż. arch. J. Jarcosz	
1:50		mgr inż. A. Szychulski		mgr inż. A. Szychulski	
01.2013r.		PEK10140POK04		PEK10140POK04	
data		data		data	
PB		PB		PB	
ARCHITEKT		ARCHITEKT		ARCHITEKT	
A3		A3		A3	

UWAGI:
POKRYCIE DACHU Z BLACHY TRAPEZOWEJ OCYNKOWANEJ
- BLACHA POWLEKANA W KOLORZE RAL 3016
Blacha gr. 0,5mm - NOWE POKRYCIE