

PRZEKRÓJ A-A SKALA 1:50

C - Dach

BLACHA TRAPEZOWA
ŁATY DREWNIANE 4x5cm
KONTRŁATY 3cm
WARSTWA WSTĘPNEGO KRYCIA
DŹWIGAR DESKOWY Dd1
WEŁNA MINERALNA gr.20cm
KONSTRUKCJA DO ZAWIESZENIA PŁYT G-K
SYSTEMOWA np: RIGIPS gr.5cm
PAROIZOLACJA
PŁYTY G-K RIGIPS gr.1,25cm

B - Posadzka w pom. gospodarczym


GRESS TECHNICZNY GR. 1,5cm
WYLEWKA BETONOWA ZBROJONA SIATKĄ GR. 5cm
FOLIA PE
POLISTYREN EPS 100 - 038 GR. 5cm
FOLIA PE
PAPA TERMOZGRZEWALNA
ROZTWÓR ASFALTOWY GRUNTUJĄCY
PŁYTA BETONOWA C12/15 GR. 10cm
PODSYPKA PIASKOWĄ ZAGĘSZCZONA GR.10cm

A - Posadzka w hali


PŁYTKI GRESS TECHNICZNY
WARSTWA PROFILUJĄCA SPADKI GR2cm
PŁYTA BETONOWA C16/20 GR.15cm ZBROJONA SIATKĄ Ø4,5x10
PAPA TERMOZGRZEWALNA
ROZTWÓR ASFALTOWY GRUNTUJĄCY
PŁYTA BETONOWA Z BETONU C12/15 GR.12cm
PODSYPKA Z PIASKU NIENORMOWANEGO ZAGĘSZCZONA, Id=0,4 GR.25cm

A' - Posadzka w kanale

PŁYTKI GRESS TECHNICZNY
WARSTWA PROFILUJĄCA SPADKI GR1cm
PŁYTA BETONOWA C16/20 GR.20cm
PAPA TERMOZGRZEWALNA
ROZTWÓR ASFALTOWY GRUNTUJĄCY
PŁYTA BETONOWA Z BETONU C12/15 GR.15cm

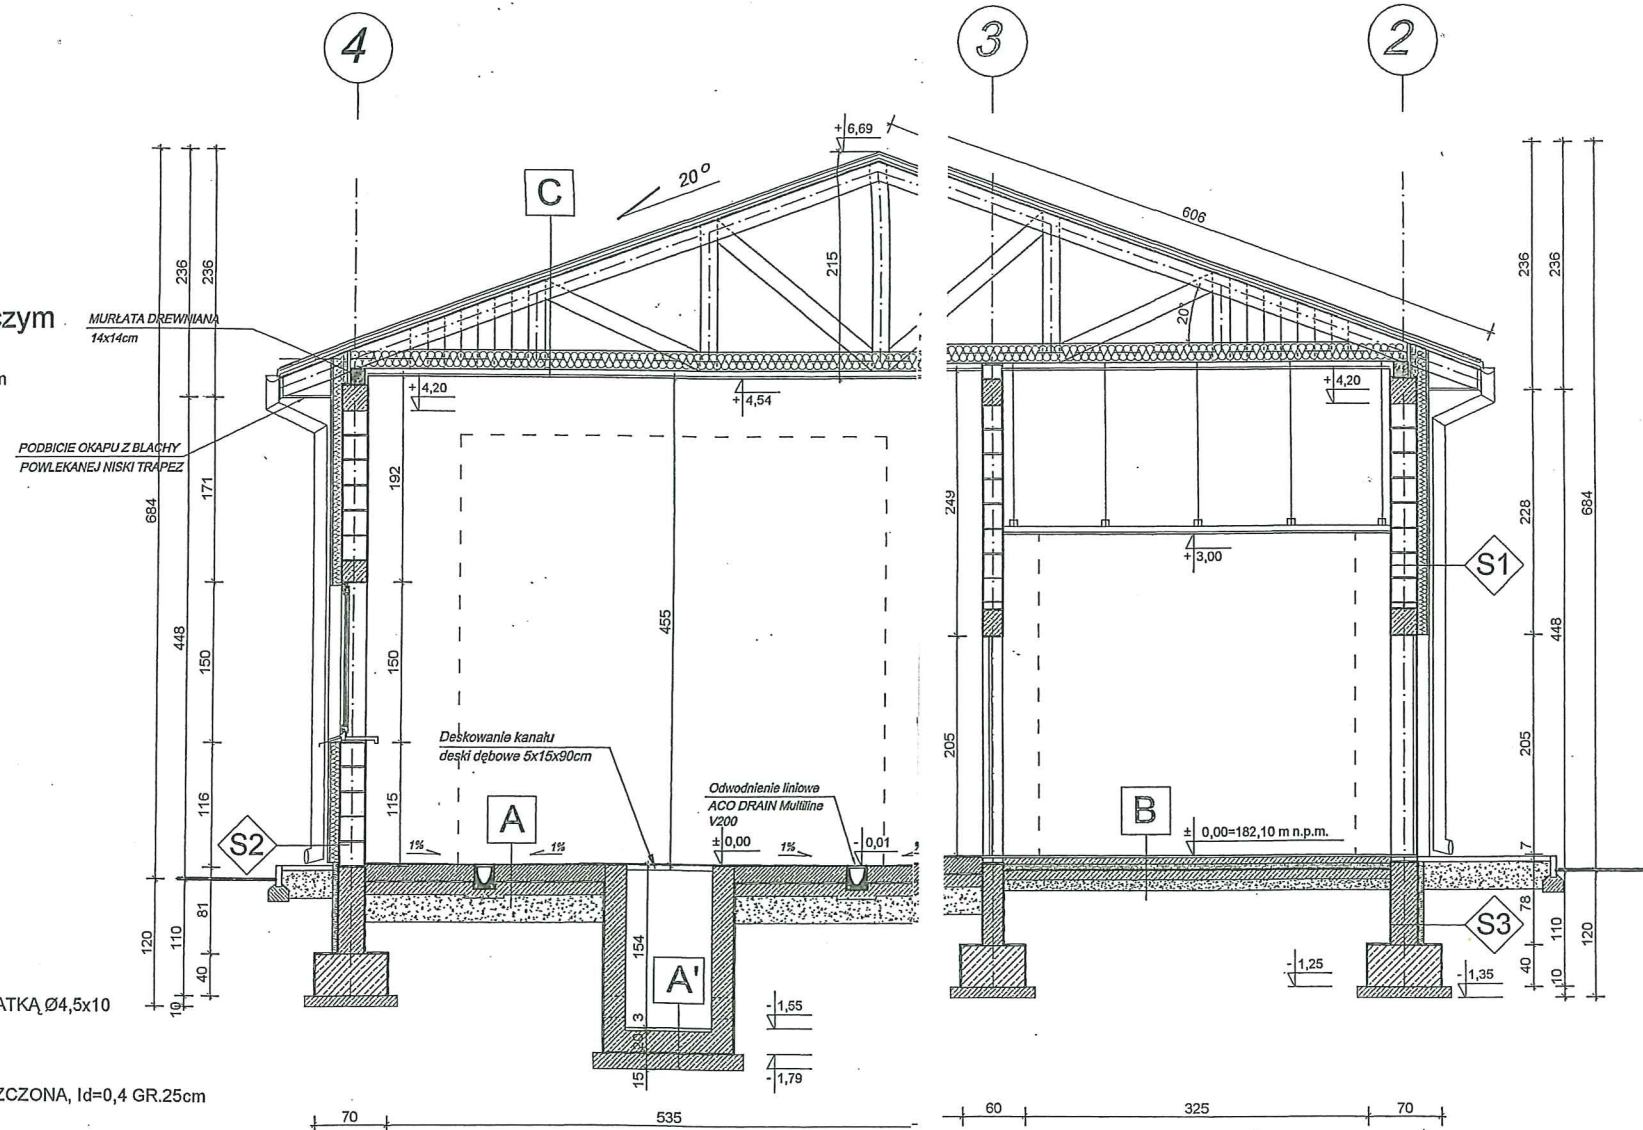

PRZEKRÓJ PRZECZNY PRZEZ KANAŁ W MIEJSCU WNĘK OŚWIECZENIOWY

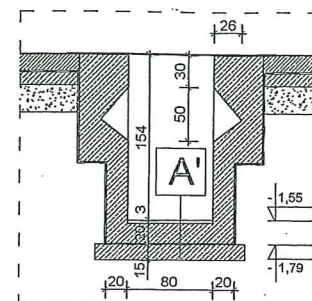

S1 ŚCIANY ZEWNĘTRZNE /powyżej przyziemia/

- TYNK CEM-WAP. KAT. III
- PUSTAK CERAMICZNY U220
- KLEJ DO STYROPIANU
- STYROPIAN EPS 70-040 GR. 12cm
- KOŁKI DO STYROPIANU L=180mm
- KLEJ DO SZPACHLOWANIA WRAZ Z ZATOPIONĄ SIATKĄ Z WŁÓKNA SZKLANEGO /GRUNT/
- PODKŁAD TYNKARSKI /GRUNT/
- TYNK CIENKOWARSTWOWY, WYPRAWA AKRYLOWA

S1' ŚCIANY ZEWNĘTRZNE /strefa przyziemia od cokołu do dachu/

- TYNK CEM-WAP. KAT. III
- PUSTAK CERAMICZNY U220
- KLEJ DO STYROPIANU
- STYROPIAN EPS 70-040 GR. 12cm
- KOŁKI DO STYROPIANU L=180mm
- KLEJ DO SZPACHLOWANIA WRAZ Z ZATOPIONĄ SIATKĄ Z WŁÓKNA SZKLANEGO /PODWOJNIE/
- PODKŁAD TYNKARSKI /GRUNT/
- TYNK CIENKOWARSTWOWY, WYPRAWA AKRYLOWA

S2 ŚCIANY ZEWNĘTRZNE /cokół budynku wys.40cm/

- TYNK CEM-WAP. KAT. III
- PUSTAK CERAMICZNY U220
- KLEJ DO STYROPIANU
- STYROPIAN EPS 70-040 GR. 12cm
- KOŁKI DO STYROPIANU L=180mm
- KLEJ DO SZPACHLOWANIA WRAZ Z ZATOPIONĄ SIATKĄ Z WŁÓKNA SZKLANEGO x 2
- PODKŁAD TYNKARSKI /GRUNT/
- TYNK DEKORACYJNY - MOZAIKOWY

S3 ŚCIANY FUNDAMENTOWE

- 2 x POWŁOKA Z IZOLACYJNEJ MASY BITUMI
- ŚCIANA BETONOWA GR. 25cm
- 3 x POWŁOKA Z IZOLACYJNEJ MASY BITUMI /IZOLACJA PRZECIWWILGOCIOWA/
- POLISTYREN EKSTUDOWANY XPS (S) 30 GI
- MEMBRANA IZOLACYJNA, FOLIA FUNDAMENTOWA

BIPROKON		BIURO PROJEKTÓW KONSTRUKCYJNYCH	
37-700 Przemyśl, Ostrow 491			
Tytuł: Budowa budynku magazynowo-gospodarczego			
Opis: Budynek magazynowo-gospodarczy na terenie oczyszczalni ścieków w miejscowości Wiązownica			
Adres: Wiązownica, gm. Wiązownica dz. nr ewid. 1036, 1037			
Inwestor: Gmina Wiązownica 37-522 Wiązownica nr 208			
1:50 skala	projektował	mgr inż. arch. J. Jarosz	uprawniona nr ewid. UAN/III/7342/17/95
01.2013r. data		mgr inż. A. Szychulski	PDK/0140/POOK/04
Załącznik do projektu: plan sytuacyjny i plany w rzucie poziomym. Plan sytuacyjny nie musi być przyrządzony, wymagany jest załącznik do projektu.			