

2x PAPA ASFALTOWA NA LEPIKU


WYLEWKA CEMENTOWA GŁADKA GRUB. 3cm

OCIEPLENIE SUPREMA GRUBOŚCI 7cm

PAROIZOLACJA 1x PAPA ASFALTOWA

PŁYTY PREFABRYKOWANE KANAŁOWE GRUB. 24cm

TYNK WAPIENNY KATEGORII III

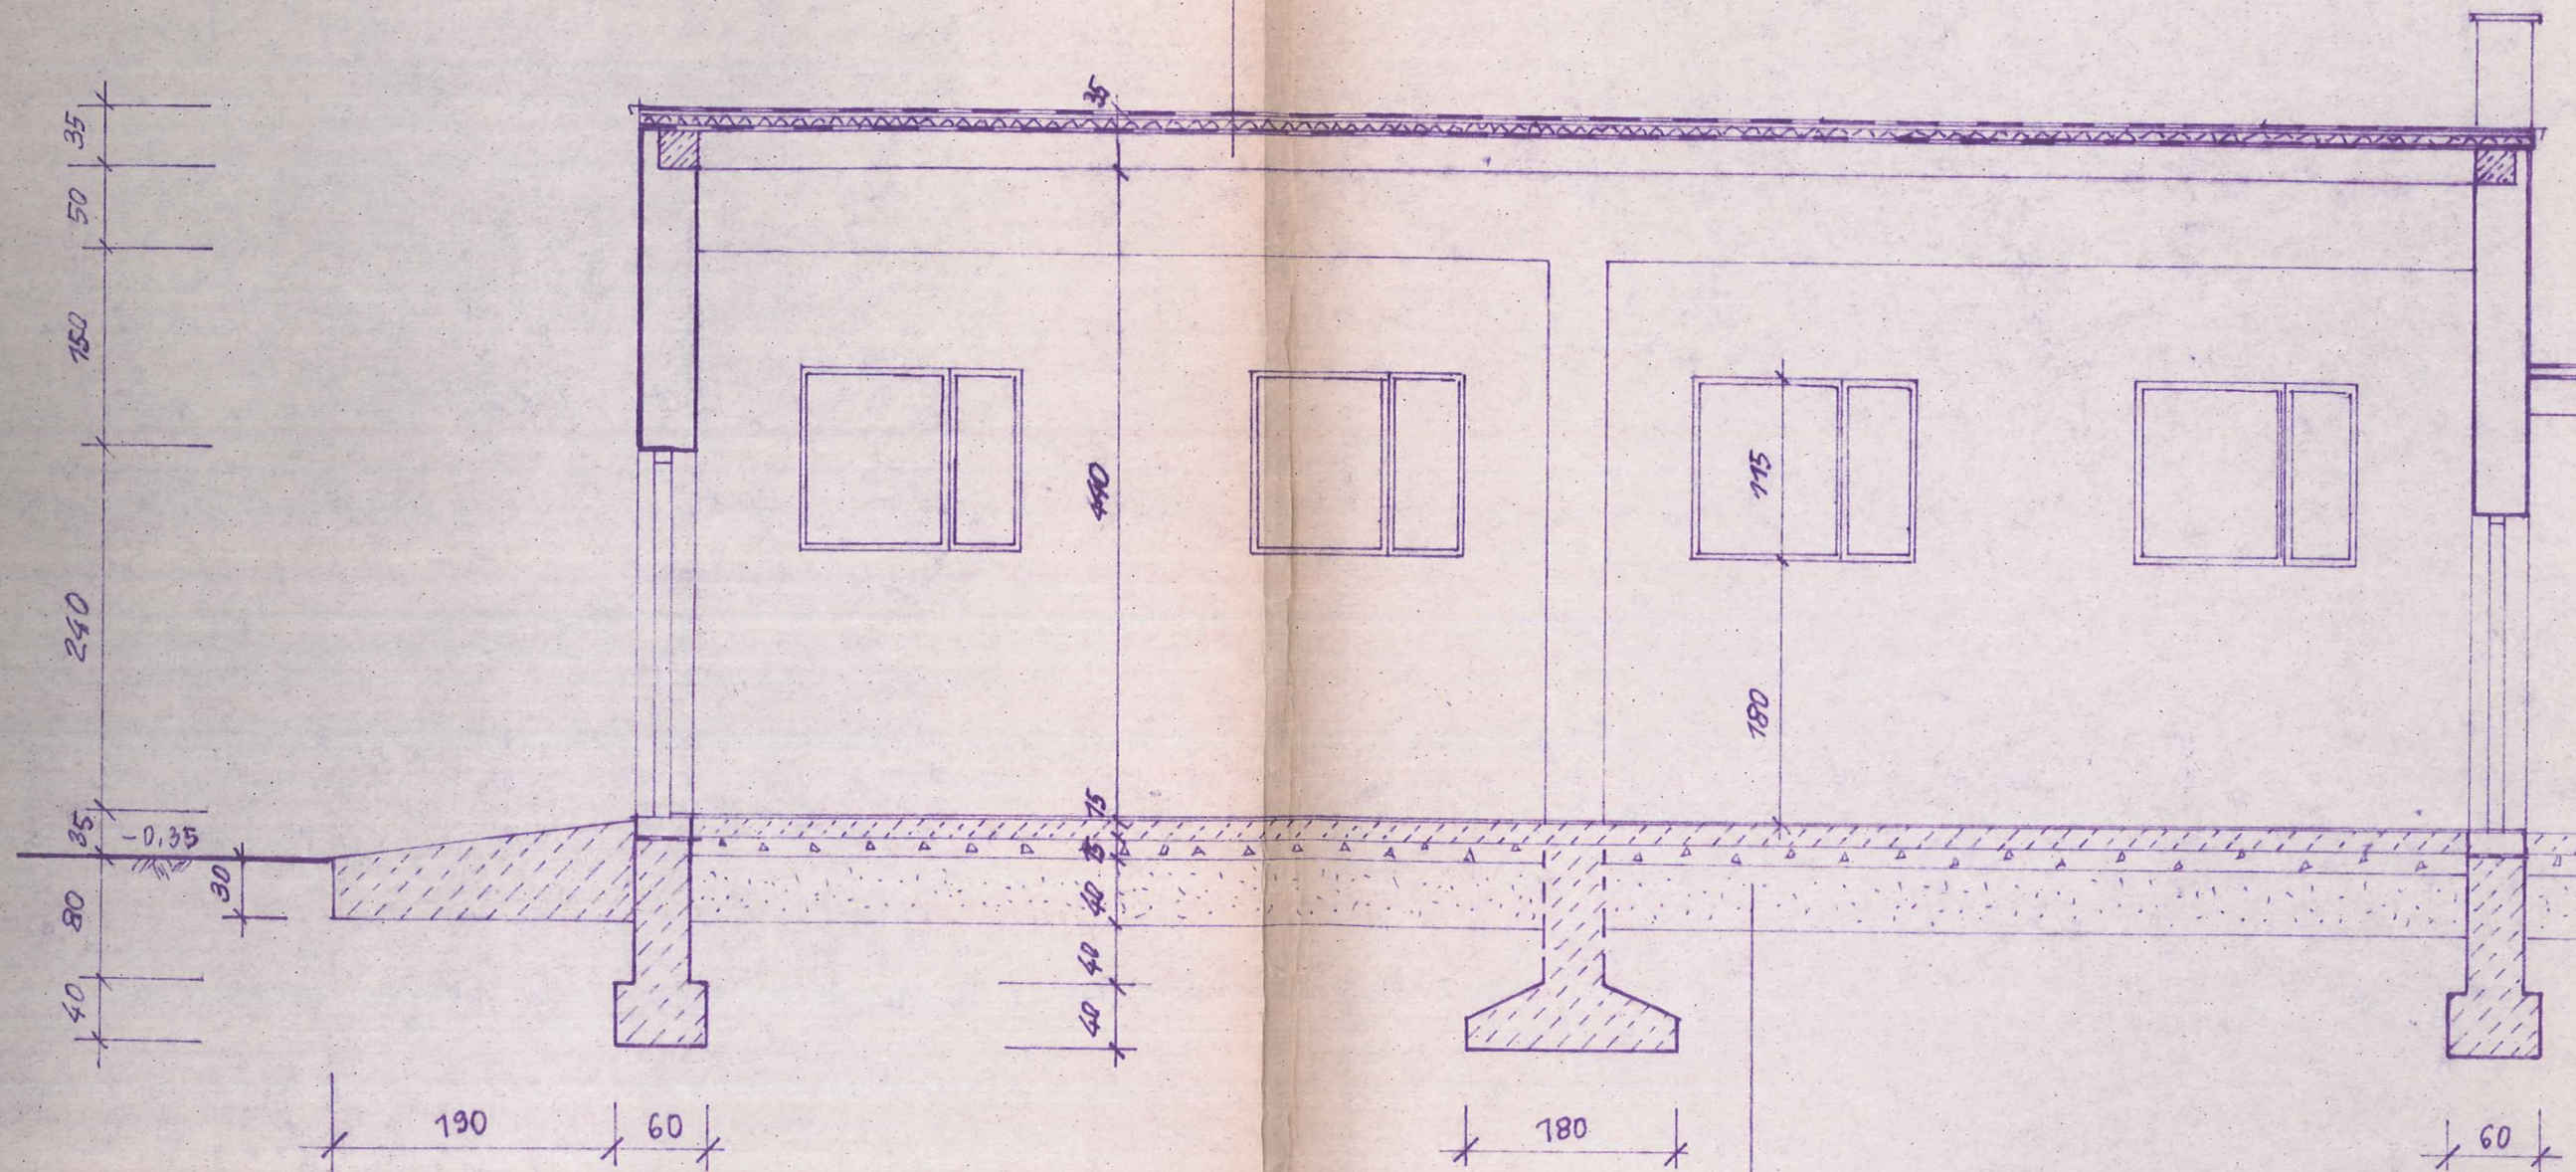

ISTNIEJĄCE PŁYTKI CERAMICZNE NA KLEJU

ISTNIEJĄCA WYLEWKA CEMENTOWA GRUB. 3cm

ISTNIEJĄCE PODŁOŻE BETONOWE GR. 12cm

GRUZ CEGLANY GRUB. 15cm

PODSYPKA Z PIASKU O GRUB. 40cm


ISTNIEJĄCA WYLEWKA CEMENTOWA GRUB. 3cm
ISTNIEJĄCE PODŁOŻE BETONOWE GRUB. 12cm
GRUZ CEGLANY GRUB. 15 cm
PODSYPKA Z PIASKU O GRUB. 40cm

NAZWA OBIEKTU	STACJA UZDATNIANIA WODY		NR. RYS.	3/5
ADRES OBIEKTU	PIWODA G.M. WIĄZOWNICA		SKALA	1:50
NAZWA RYŚNIKI	PRZEKROJ I-I (INWENTARYZACJA)		DATA SPR. I OCENY	
PROJEKT SPRAWDZAJĄCY	SPECJALISTY I TECHNICZNY			
OPRACOWAL	mgr inż. ADOLF STEJA			
PROJEKTANT	mgr inż. ADOLF STEJA			
SPRAWDZAJĄCY	mgr inż. STANISŁAW MAS		07.2004	07.2004

PRZEKRÓJ II-II 1:50 | INWENTARYZACJA |

STAROSTA
JAROSŁAWSKI


2x PAPA ASFALTOWA NA LEPIKU
WYLEWKA CEMENTOWA GŁADKA GRUBOŚCI 3cm
OCIEPLENIE SUPREMA GRUBOŚCI 7cm
PAROIZOLACJA 1x PAPA ASFALTOWA
PŁYTY PREFABRYKOWANE GRUB. 24cm
TYNK WAPIENNY KATEGORII III

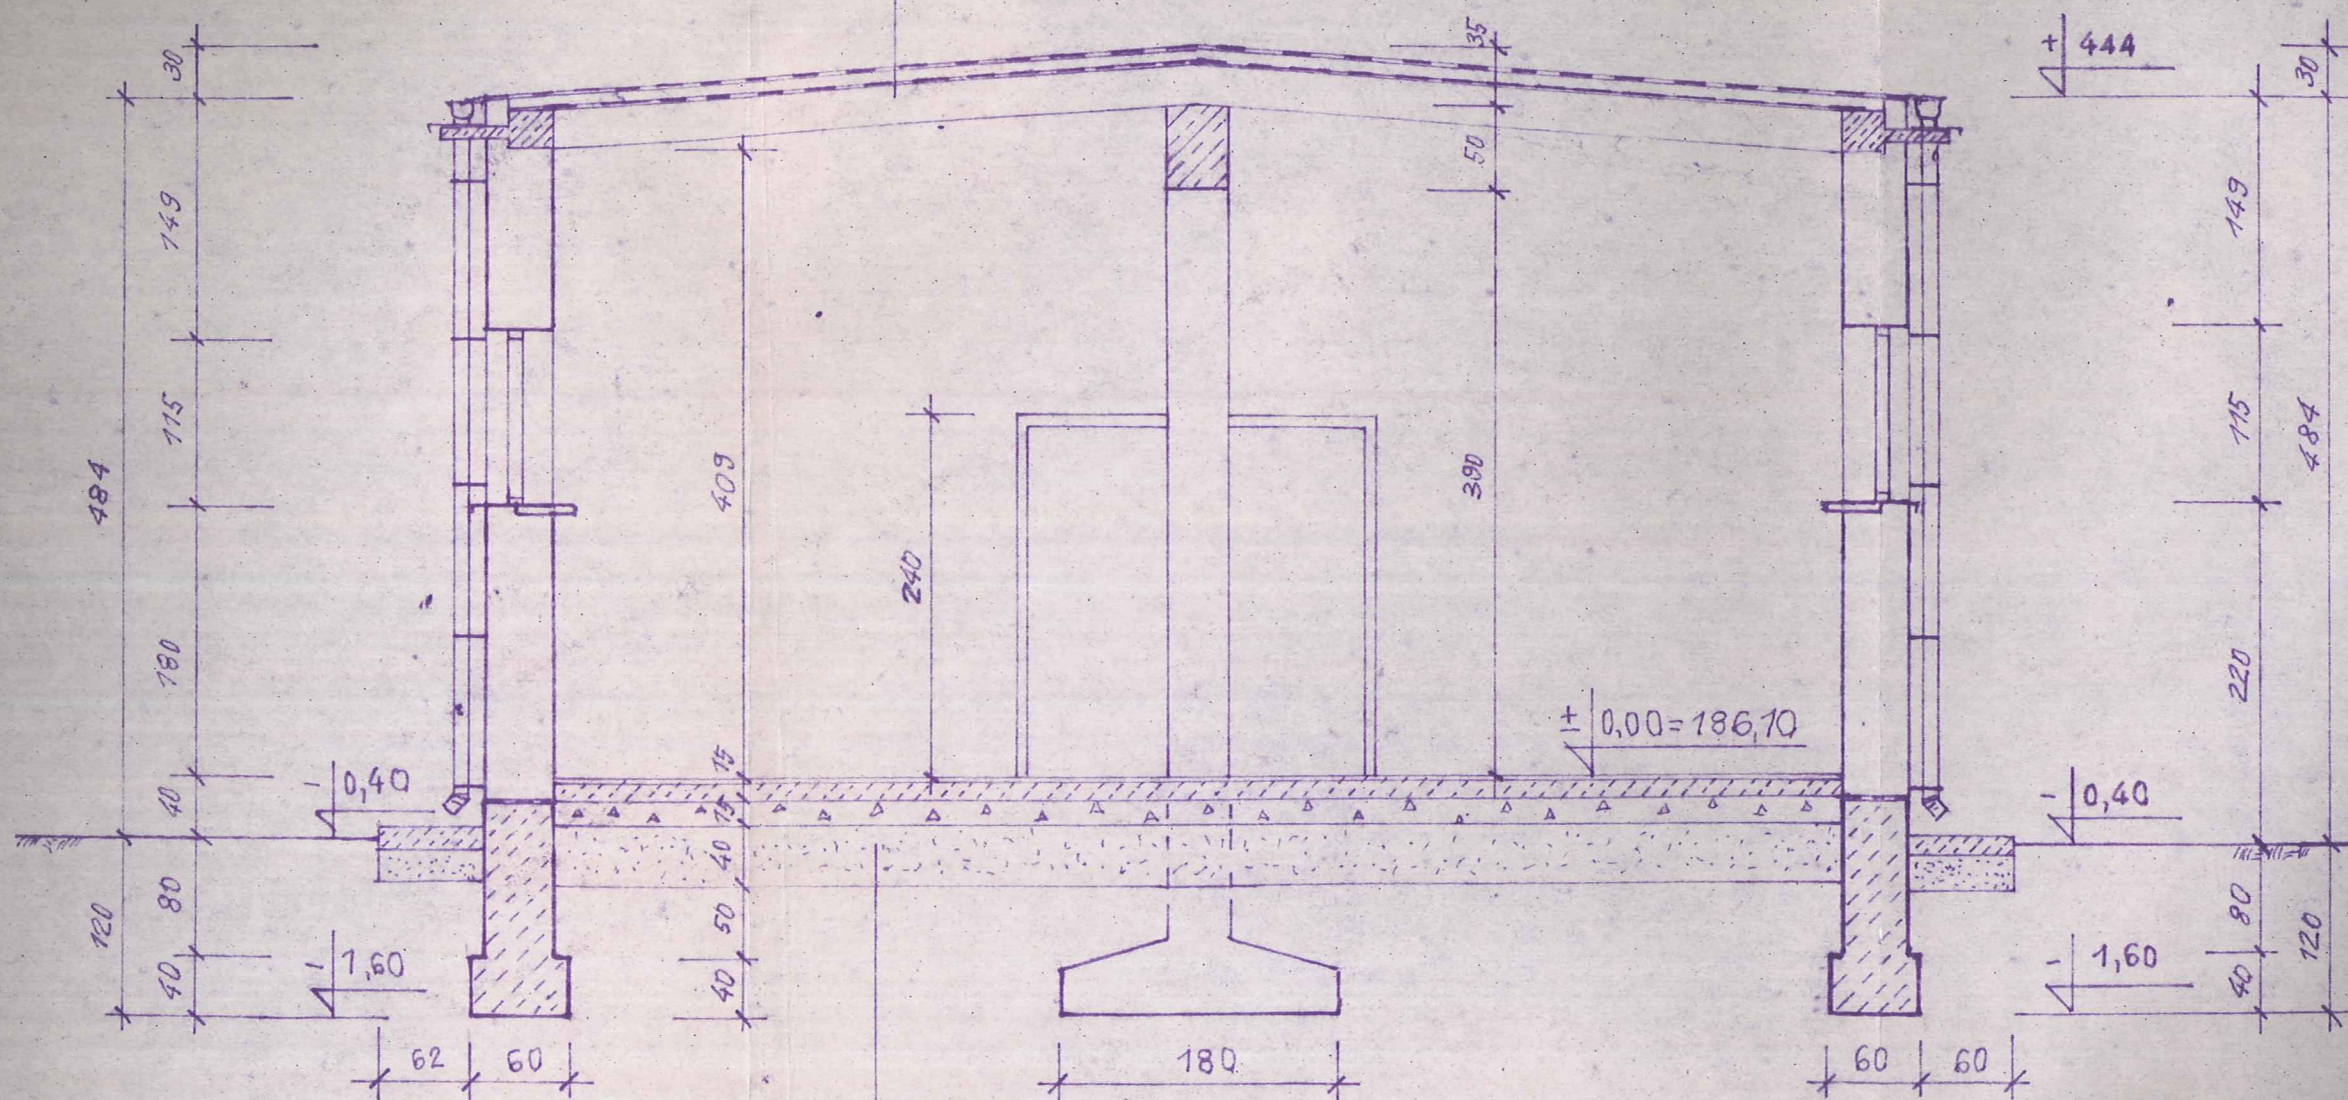

ISTNIEJĄCE PŁYTKI CERAMICZNE NA KLEJU
ISTNIEJĄCA WYLEWKA CEMENTOWA GRUB. 3cm
ISTNIEJĄCE PODŁOŻE BETONOWEGO GR. 12cm
GRUZ CEGLANY GRUBOŚCI 15cm
PODSYPKA Z PIASKU 6 GRUB. 40cm


NAZWA OBJEKTU:	STACJA UZDATNIANIA WODY	NR RYS.	4/5	PODPIS	
ADRES OBJEKTU:	PIWODA GM. WIĄZOWNICA	SKALA:	1:50	DATA OPRACOWANIA	
NAZWA RYSUNKU:	PRZEKRÓJ II-II (INWENTARYZACJA)	SPECJALNOŚĆ I NUMER UPRAW			
PROJEKT SPRAWDZAJĄCY	IMIE I NAZWISKO				

ELEWACJA WSCHODNIA 1:100

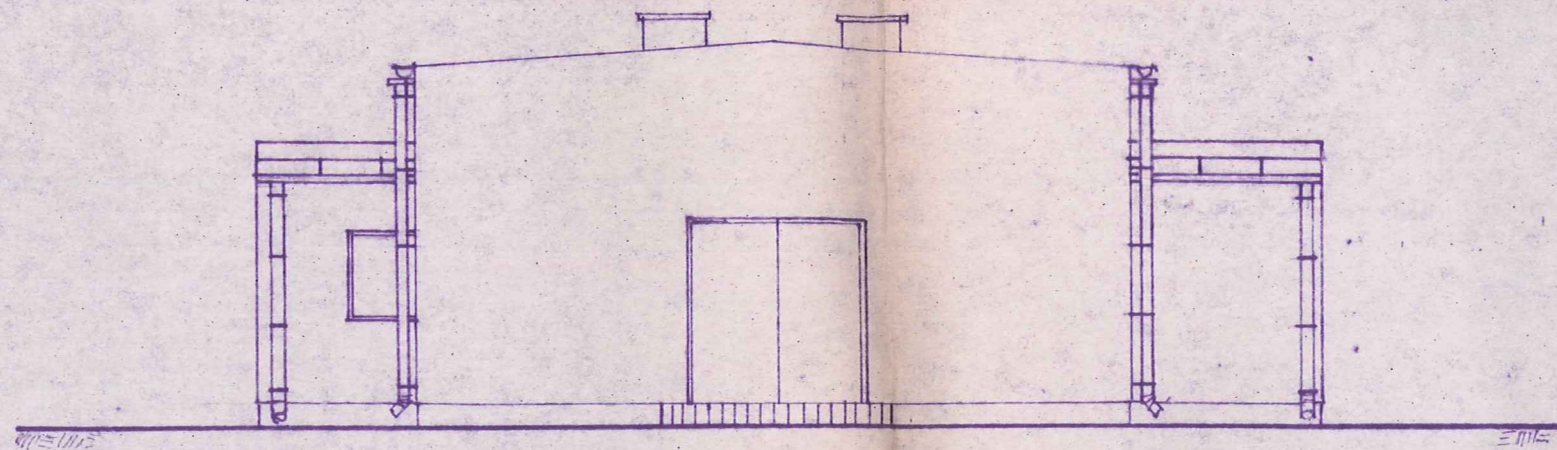

ELEWACJA ZACHODNIA 1:100


INWENTARYZ

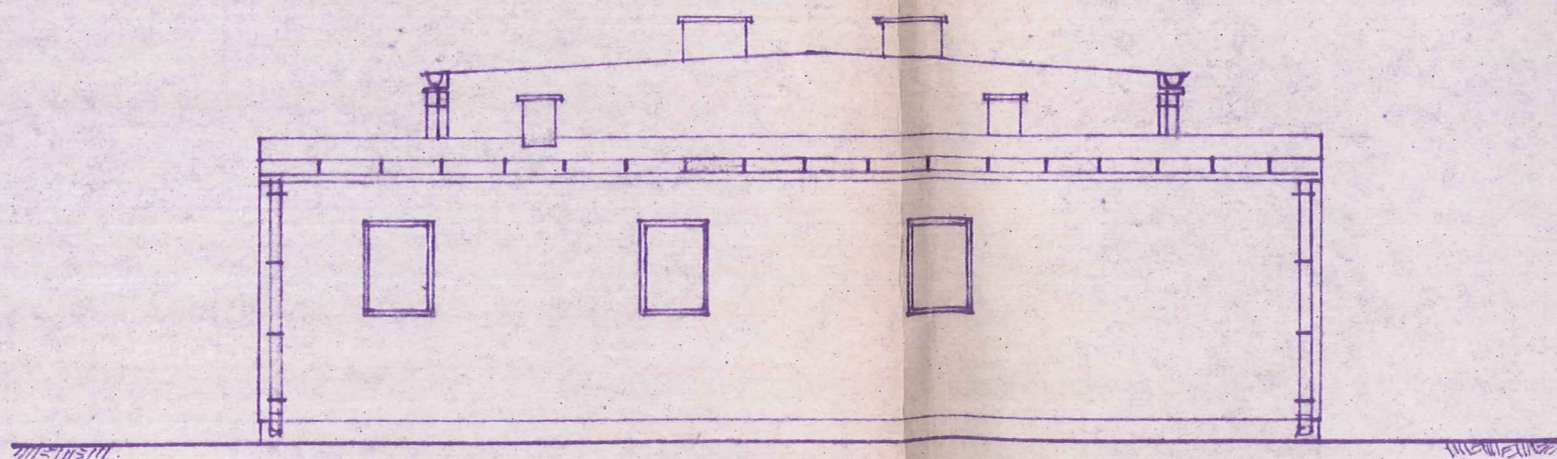


$F_2 = 3,6(A_4)$

ACJA

ELEWACJA POŁUDNIOWA 1:100

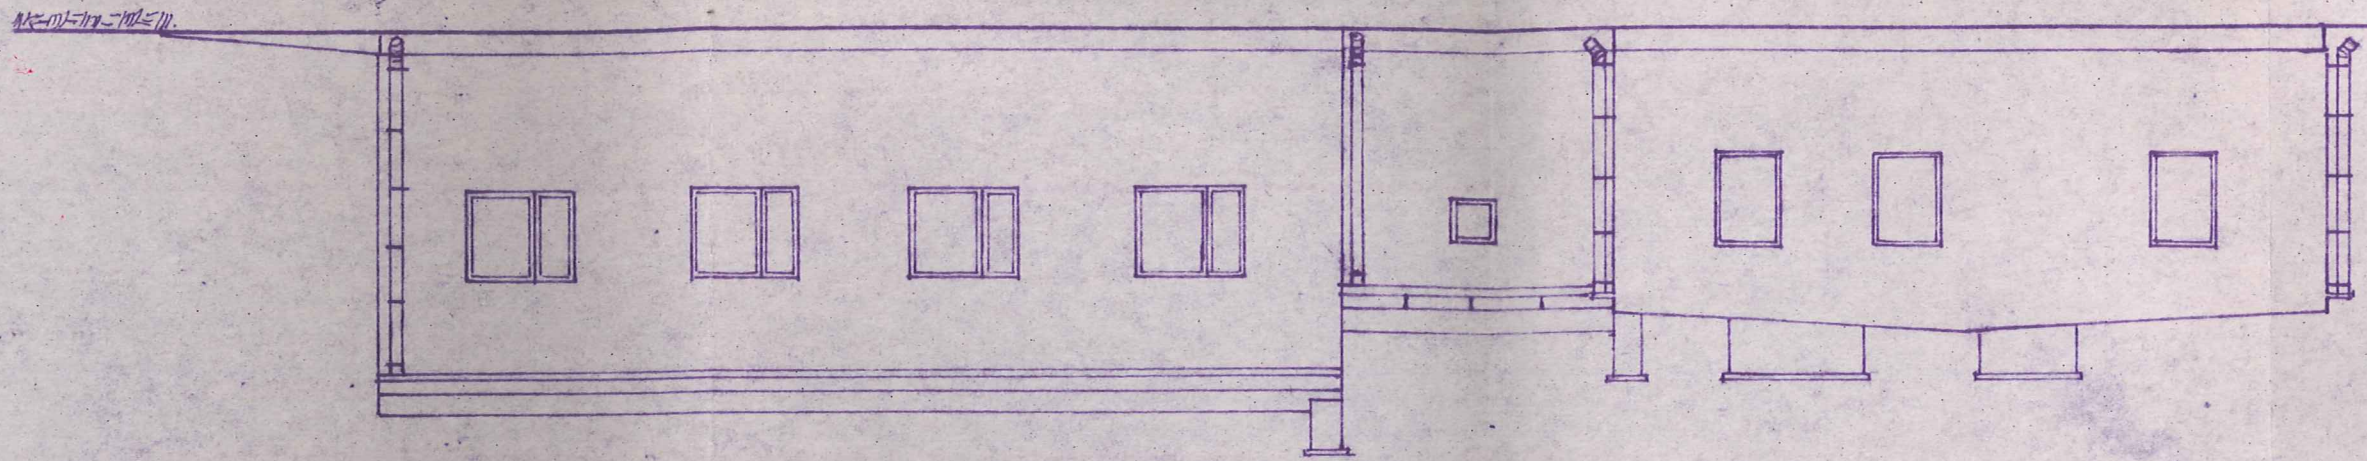

ELEWACJA PÓŁNOCNA 1:100

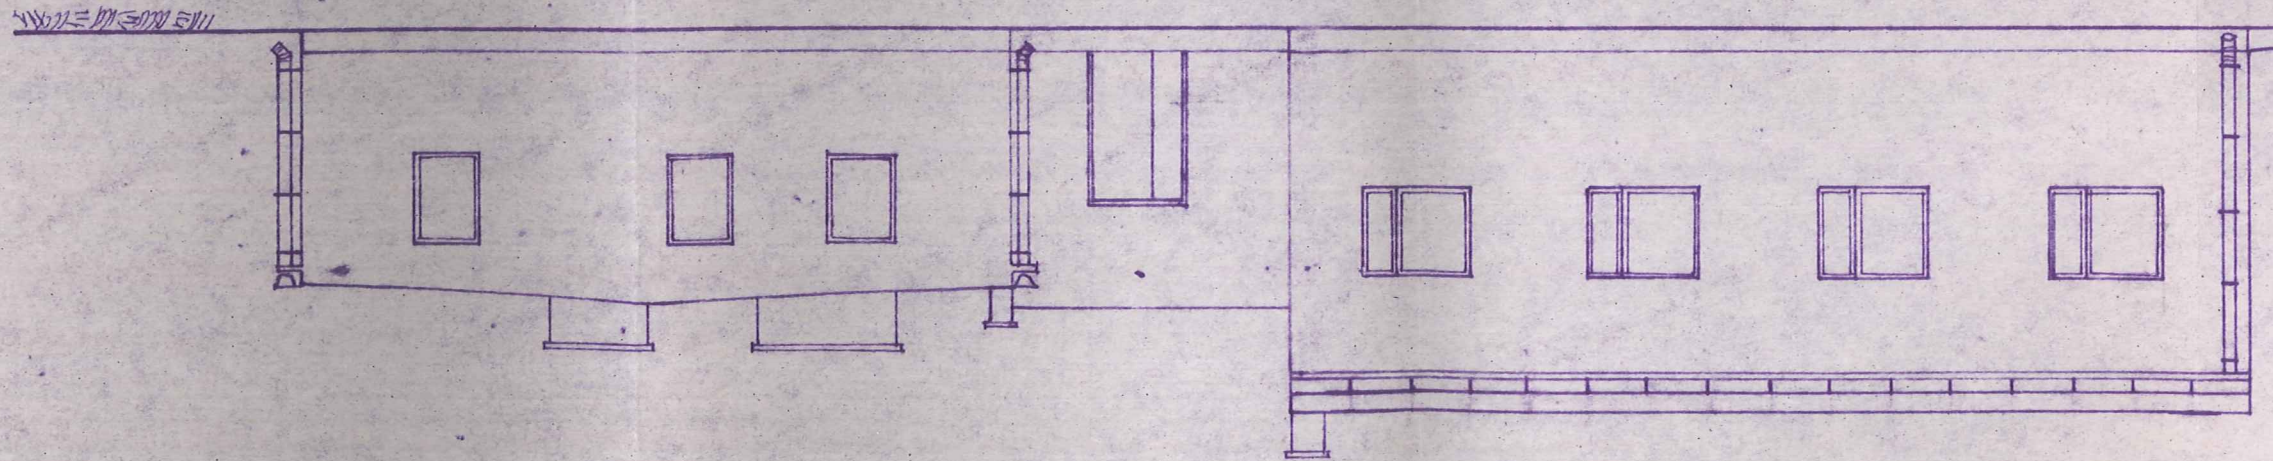

NAZWA OBJEKTU: STACJA UZDATNIANIA WODY			
ADRES: PIWODA GM. WIĄZOWNICHA			
NATWA RYSUNKU:	ELEWACJA PÓŁNOCNA, WSCHODNIA I ZACHOD.	SKALA: 1:100	NR RYS. 5/5
PROJEKT SPRAWDZAJĄCY	IMI I NIAZWIŚC	SPECJALNOŚĆ I NUMER DOKUM.	DATA OPRACOWANIA
OPRACOWAL			PODPIS
PROJEKTANT:	mgr inż. ADOLF STULIA	KONSTR. - INŻ. UPR. NR 7/73	07.2004
SPRAWDZAJĄCY	inż. STANISŁAW WAS	KONSTR. - INŻ. UPR. NR 140/74	07.2004

STAROSTA
JAROSŁAWSKI