


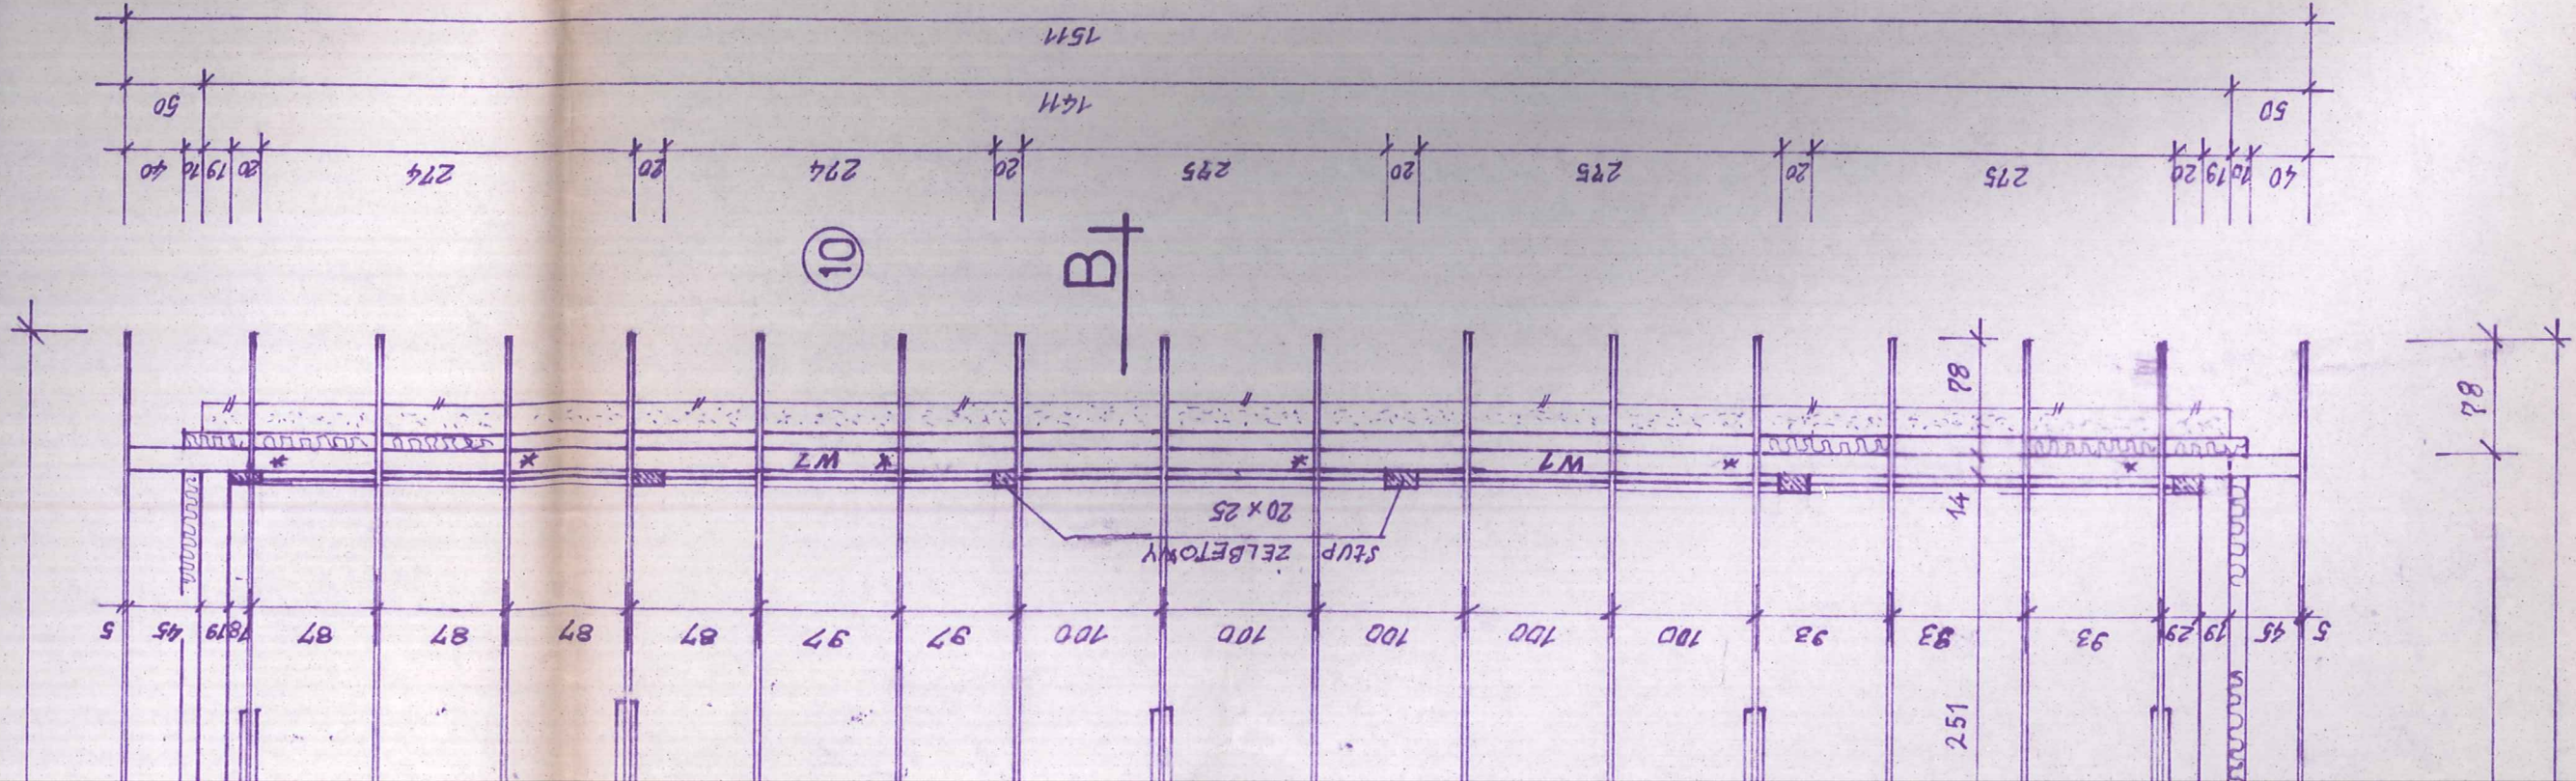

ZESTAWIENIE DREWNA

NR ELEM.	NAZWA ELEMENTU	PRZĘCIEŻN. CM	WYSOKOŚĆ M	LOŚĆ SET	CIĄGŁ. M ²	WAGA
1	PŁATEW	14 x 14	13,80	4	1,082	—
2	KROKIEW	5 x 15	6,10	64	3,014	—
3	SŁUP	12,5 x 14	1,85	19	0,615	—
4	KLESZCZE	3,2 x 14	6,05	18	0,488	—
5	MIECZ	10 x 10	1,15	28	0,322	—
6	PŁATEW	14 x 14	5,65	2	0,151	—
7	KROKIEW	5 x 15	3,85	1	0,203	—
8	SŁUP	12,5 x 14	1,80	2	0,063	—
9	KROKIEW	5 x 15	3,10	1	0,023	—
10	PŁATEW	14 x 14	15,20	4	1,192	—
11	PODKŁADKA	5 x 15	0,80	18	0,198	—
12	MURŁATA	14 x 14	12,30	2	0,481	—
13	MURŁATA	14 x 14	13,60	2	0,529	—
OGÓŁEM					=	8,270

— KLASA DREWNA KOSTRUKCYJNEGO LITEGO
 — PRZYJĘTO GL C30
 — DREWNO O WILGOTNOŚCI 12%.

STAROSTA
 JAROSŁAWSKI

NAZWA OBIEKTU: STACJA UZDARNIANIA WODY

ADRES OBIEKTU: PIWODA GM. WIĄZOWNICA

NAZWA RYSUNKU:

PROJEKT SPRAWDZAJĄCY

OPRACOWAŁ

PROJEKTAŁ

SPRAWDZAJĄCY

RZUT WIDOKU DACHOWEJ

IMIĘ

WZR. IMIĘ

ADOLF STUJA

IMIĘ

KONSTR. - INŻ.

UPR. NR 7/93

KONSTR. - INŻ.

UPR. NR 140/94

SKALA: 1:50

DATA OPRACOWANIA

10.2004

NR RYS. 5/11


PODPIS

er

10.2004

10.2004

EŻBY DACHOWEJ SKALA 1:50

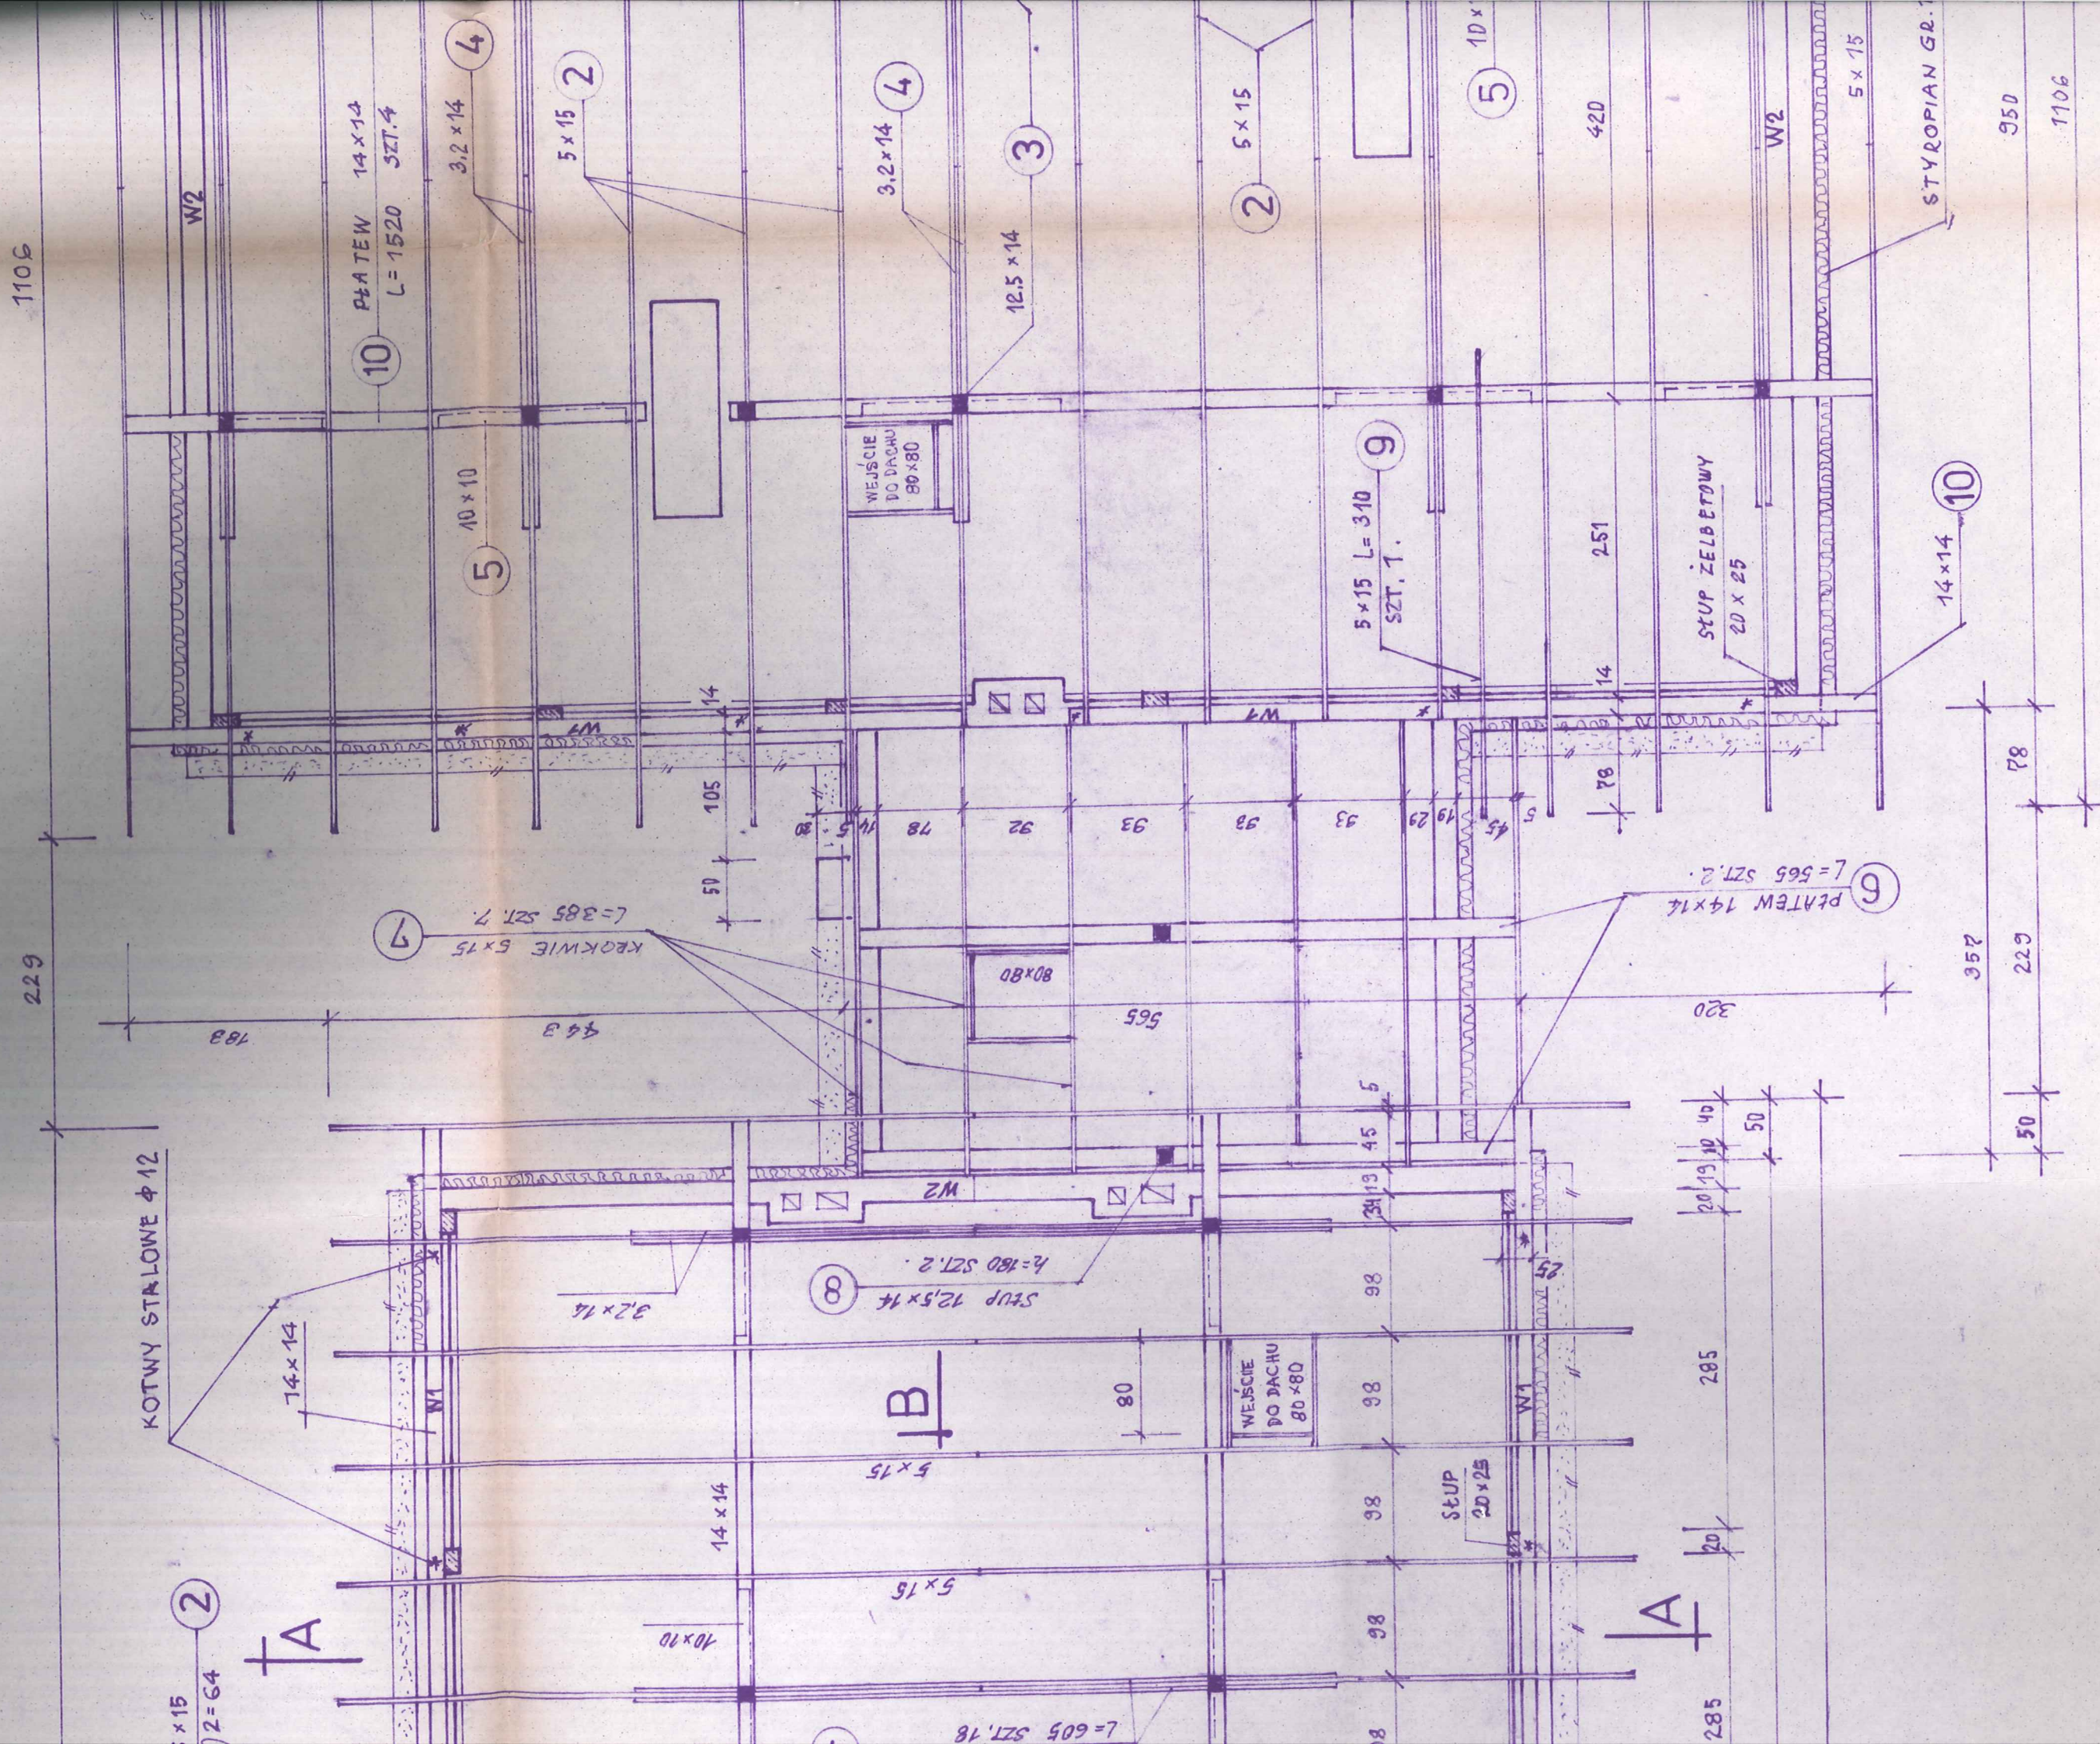



RZUT WIĘŻBY

1378

KROKWIĘ SOSNOWE 5x15
L=628 SZT. (15+17) 2=64

1 14x14

A

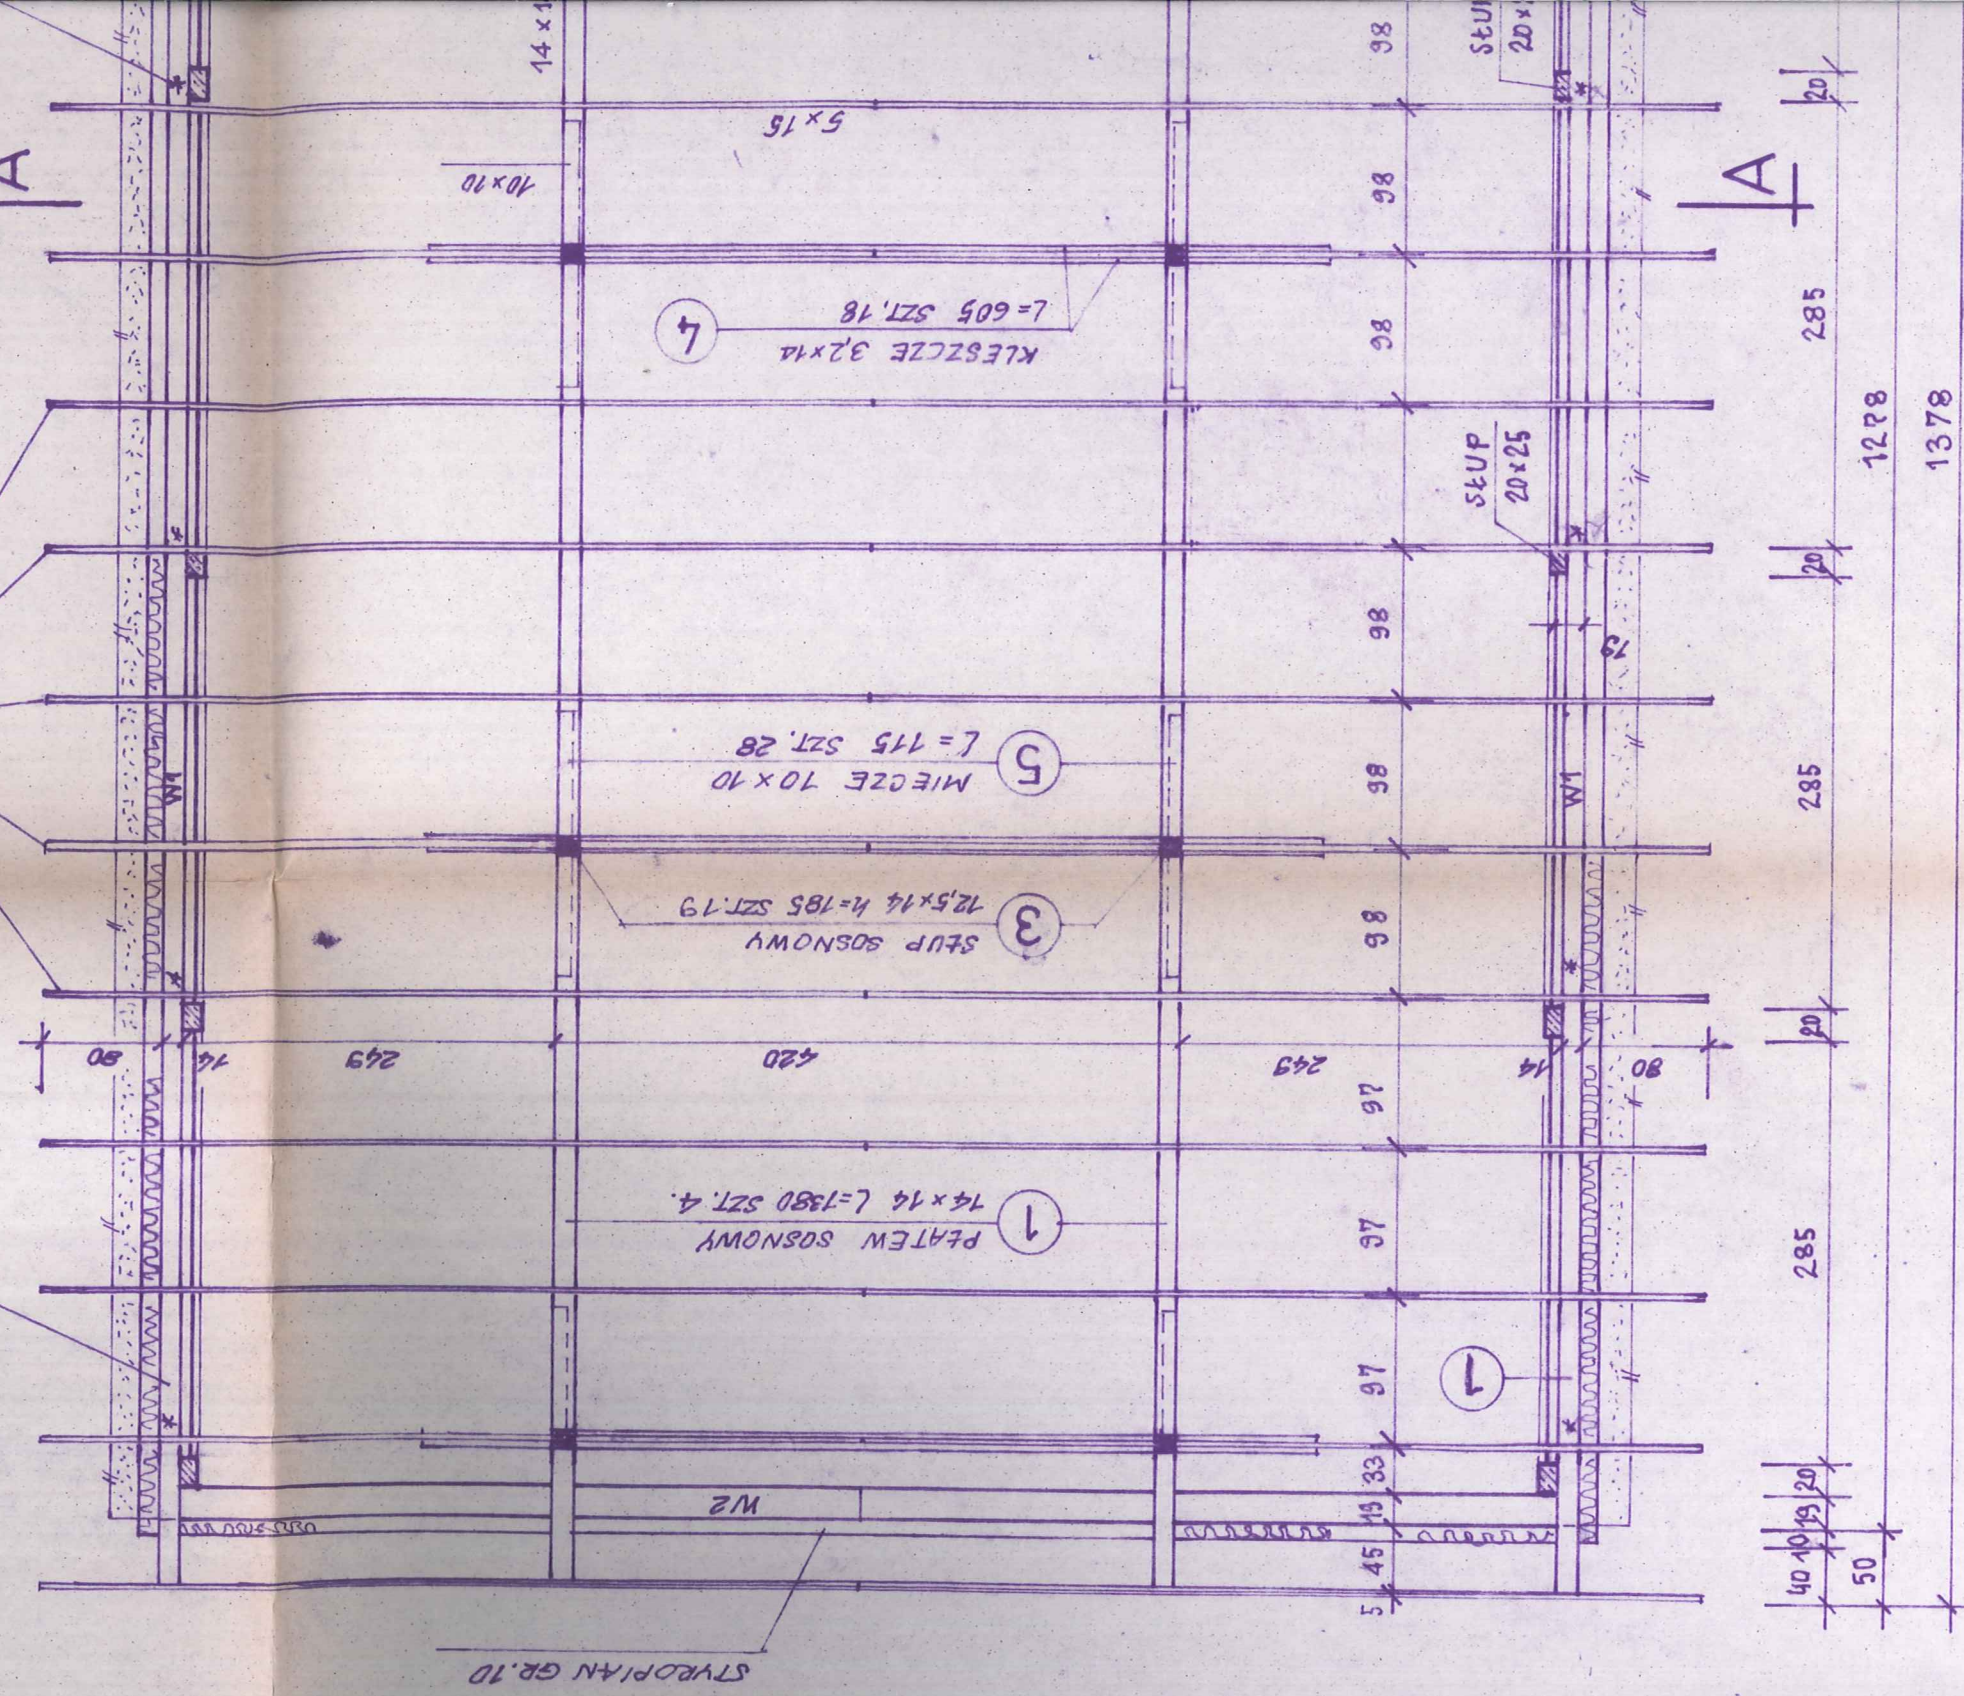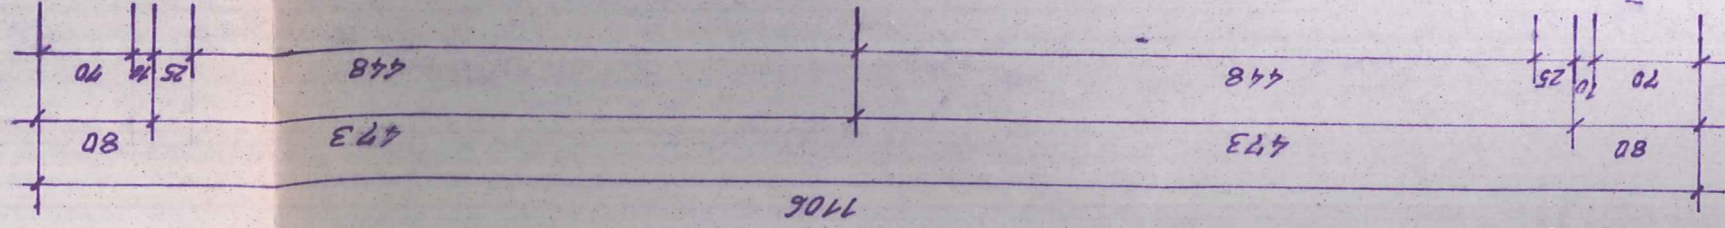

4 KLESZCZE 3,2x14
L=605 SZT. 18

5 MIECZE 10x10
L=115 SZT. 28

3 STUP SOSNOWY
12,5x14 h=185 SZT. 19

1 PŁATEW SOSNOWY
14x14 L=1380 SZT. 4

STUP
20x25

A

1228

1378

PRZEKROJ B-B 1:50

WYLEWKA CEMENTOWA GRUBOSC 3 cm

WETNA MINERALNA GRUBOSCI 12cm+FOLIA POLIETYLENOWA


ISTNIEJĄCA 2xPAPA ASFALTOWA NA LEPIKU /ISTN.

WYŁEWACZEMENTOWA GŁADKA GRUB. 3 CM / 15 TN. /


OCIEPLENIE SUPREMA GRUBOSC 7 CM / 19TNIJACE

PAROIZOLACJA 1X PAPA ASFALTOWA / 18TNIĘCIE /

ISTN. PŁYTY PREFABRYKOWANE KANKTOWE GR. 24CM.

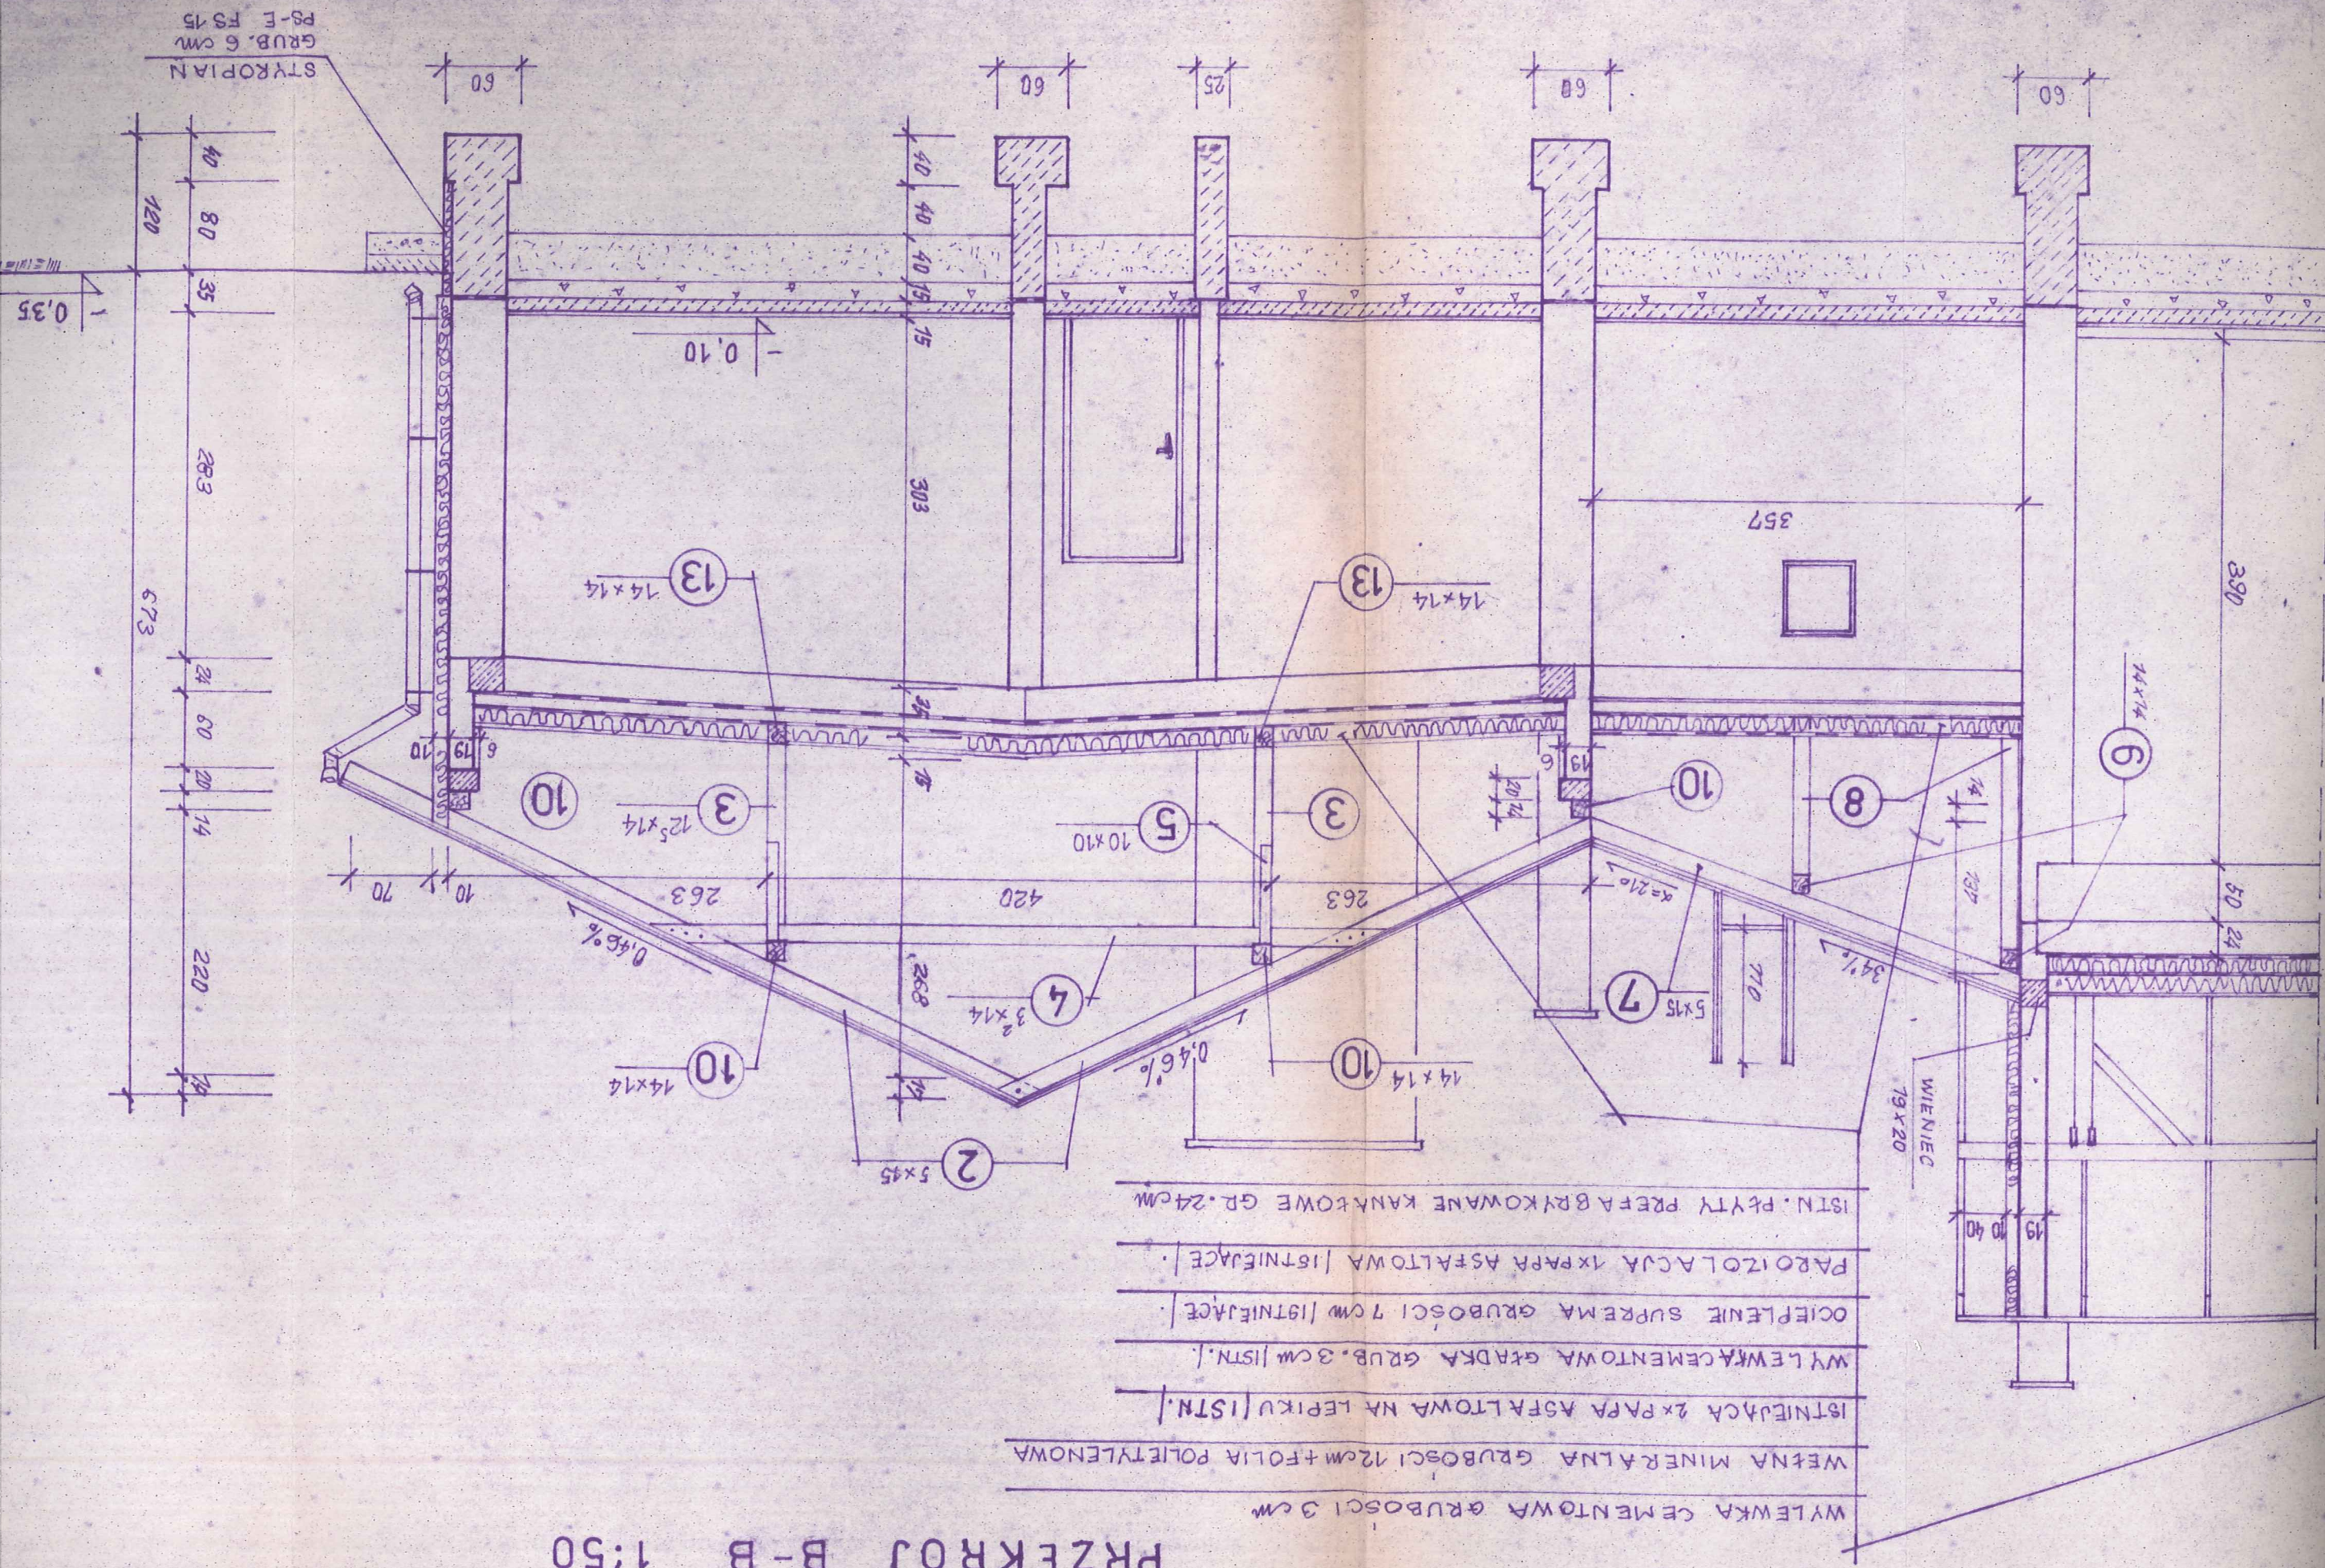


3 cm

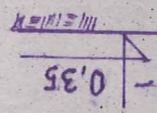

四

STAROSTA
JAROSŁAWSKI


ELEWACJA WSCHODNIA 1:100

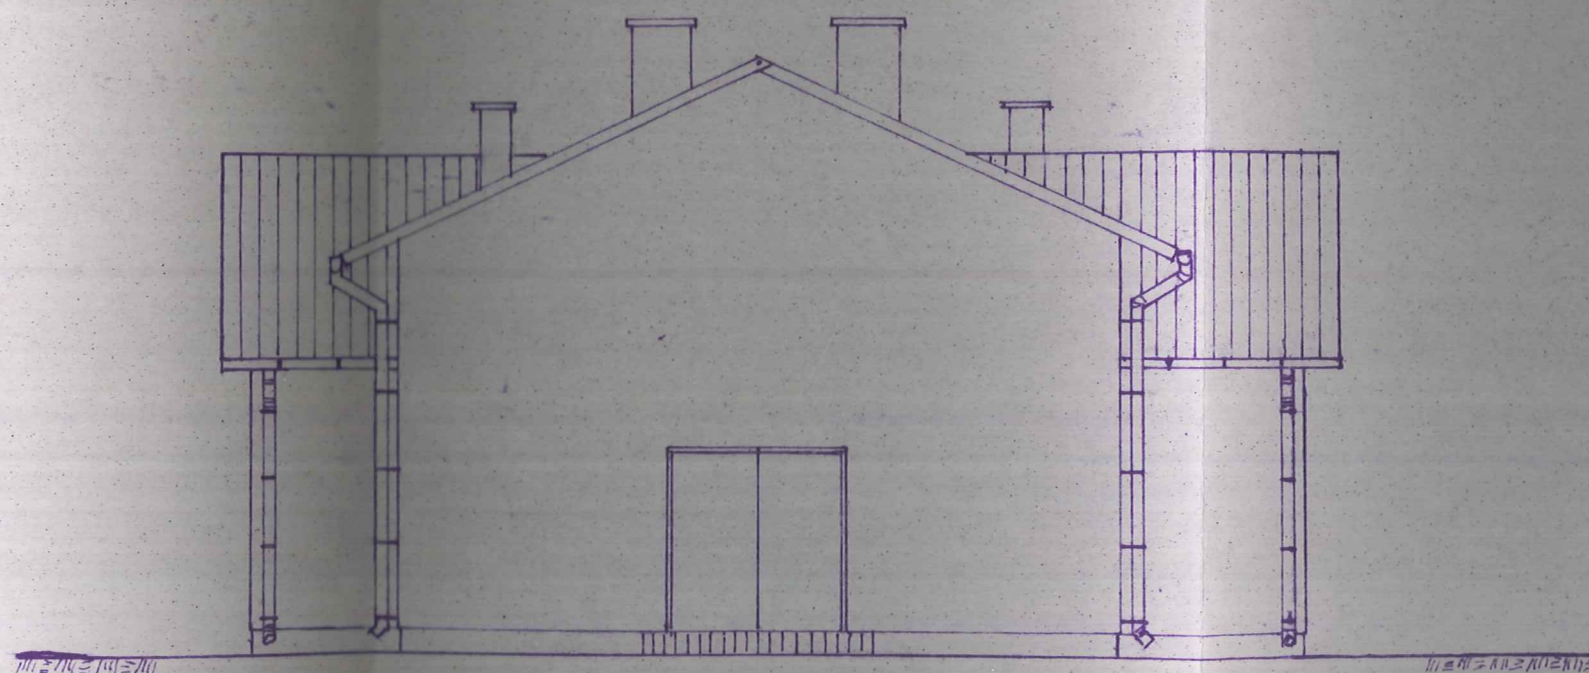

NAZWA OBIEKTU: STACJA UZDATNIANIA WODY				
ADRES OBIEKTU: PIWODA GM. WIAZOWNICA				
NAZWA RYSUNKU:	ELEWACJA WSCHODNIA		SKALA: 1:100	NR RYS. 8/11
PROJEKT SPRAWDZAJĄCY	IMIĘ I NAZWISKO	SPECJALNOŚĆ I NUMER UPRAW.	DATA OPRACOWANIA	PODPIS
OPRACOWAŁ:				
PROJEKTANT:	inż. ADOLF STUJA	KONSTR. - INŻ. UPR. NR 7/73	11.2004	ey
SPRAWDZAJĄCY	inż. STANISŁAW MAS	KONSTR. - INŻ. UPR. NR 7/73	11.2004	[Signature]

STAROSTA
JAROSŁAWSKI


ELEWACJA ZACHODNIA 1:100

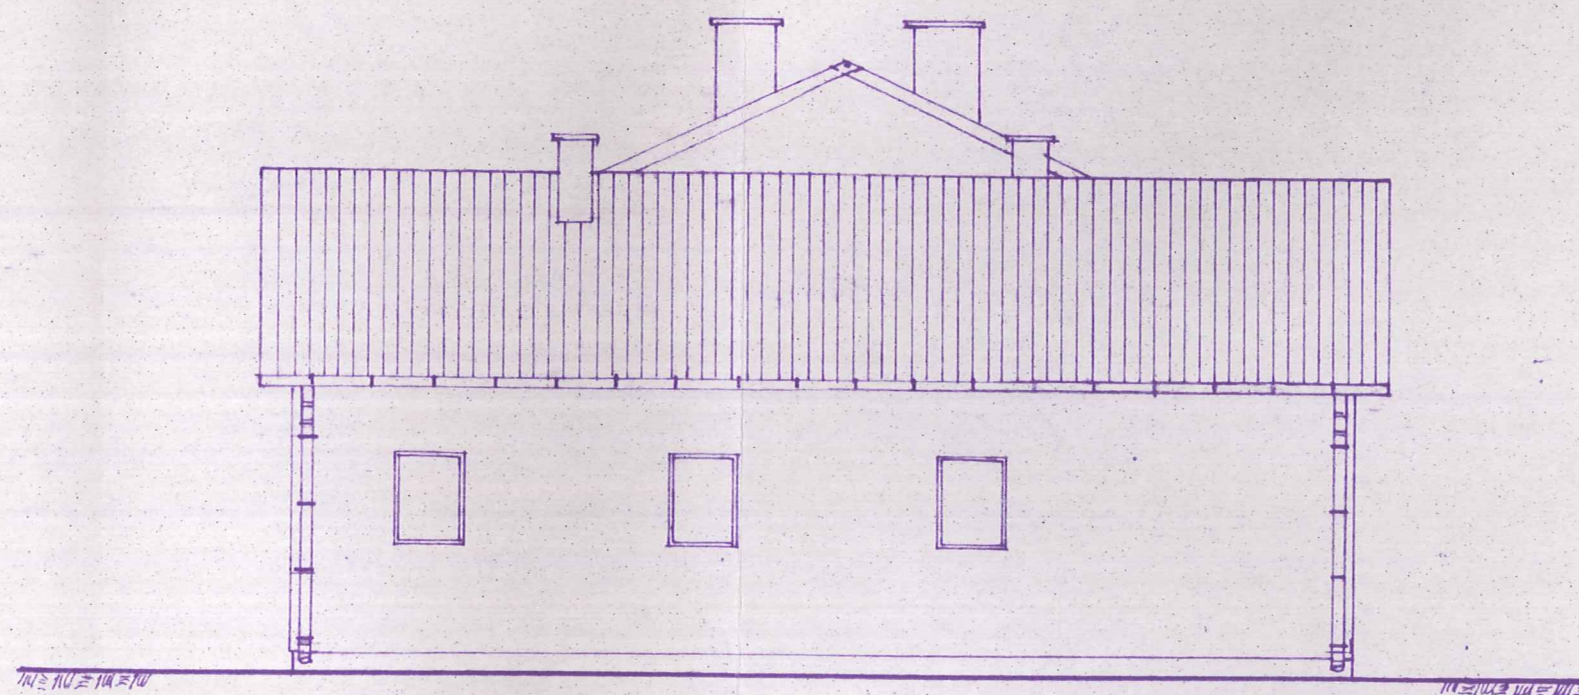

NAZWA OBIEKTU: STACJA UZDATNIANIA WODY				
ADRES OBIEKTU: PIWODA GM. WIĄZOWNICA				
NAZWA RYSUNKU:	ELEWACJA ZACHODNIA		SKALA: 1:100	NR RYS. 9/11
PROJEKT SPRAWDZAJĄCY	IMIĘ I NAZWISKO	SPECJALNOŚĆ I NUMER UPRAW	DATA OPRACOWANIA	PODPIS
OPRACOWAŁ:				
PROJEKTANT:	mgr inż. ADOLF STUJA	KONSTR. - INŻ. UPR. NR 7/73	11.2004	er
SPRAWDZAJĄCY	inż. STANISŁAW MAS	KONSTR. - INŻ. UPR. NR 140/74	11.2004	MA

STAROSTA
JAROSŁAWSKI

ELEWACJA PÓŁNOCNA 1:100

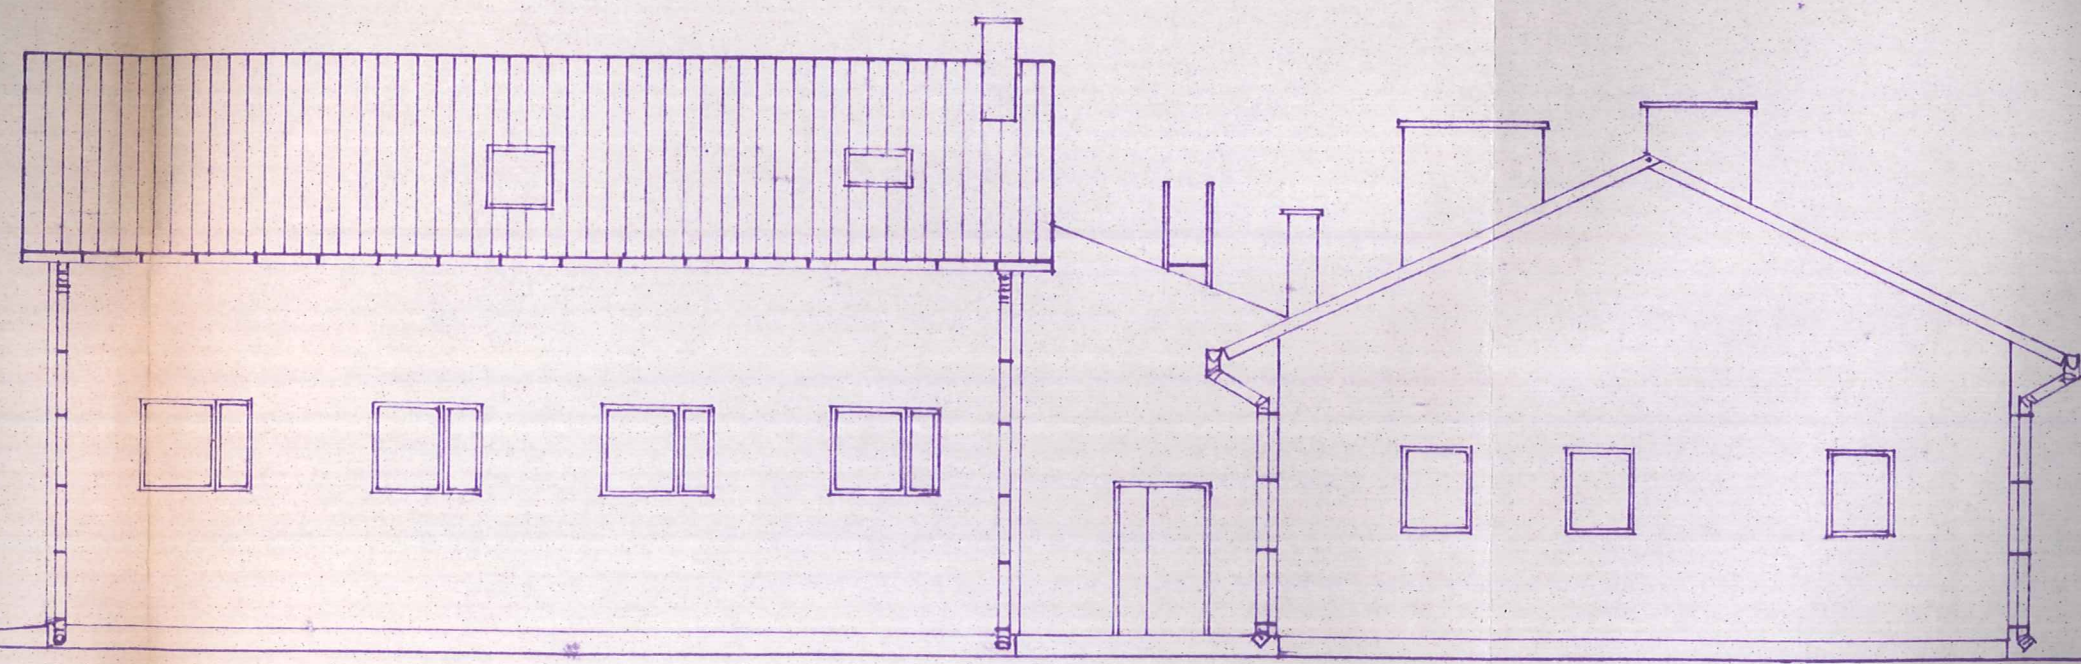

NAZWA OBIEKTU: STACJA UZDATNIANIA WODY				
ADRES OBIEKTU: PIWODA GM. WIĄZOWNICA				
NAZWA RYSUNKU:	ELEWACJA PÓŁNOCNA ELEWACJA POŁUDNIOWA	SKALA: 1:100	NR RYS. 10/11	
PROJEKT SPRAWDZAJĄCY	IMIĘ I NAZWISKO	SPECJALNOŚĆ I NUMER UPRAW	DATA OPRACOWANIA	PODPIS
OPRACOWAŁ:				
PROJEKTANT:	mgr inż. AROLF STUJA	KONSTR.-INŻ. UPR. NR 7/73	11. 2004	e [Signature]
SPRAWDZAJĄCY	inż. STANISŁAW MAS	KONSTR.-INŻ. UPR. NR 140/74	11. 2004	

ELEWACJA POŁUDNIOWA 1:100

