
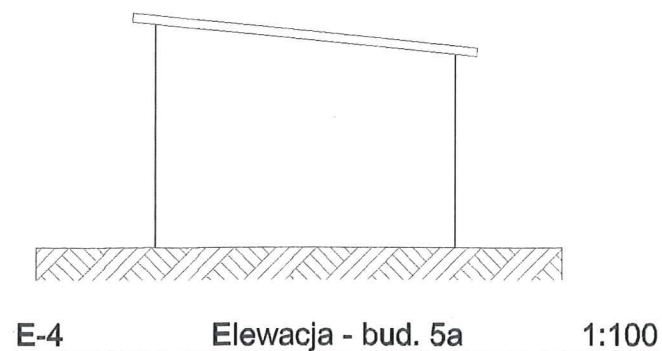
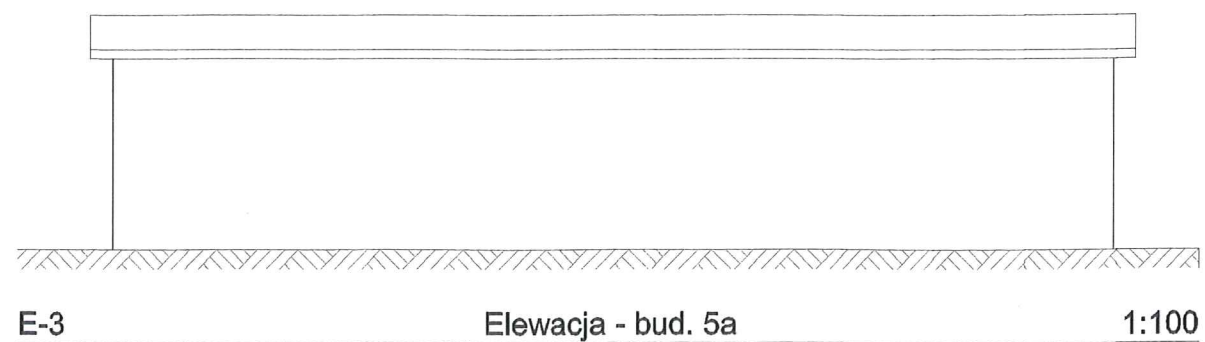
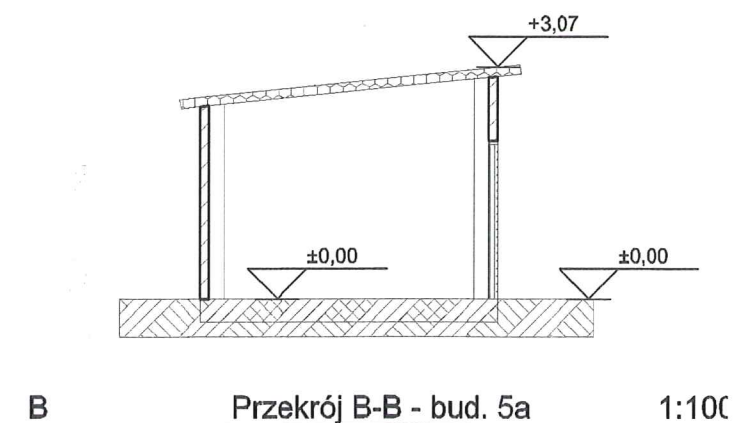
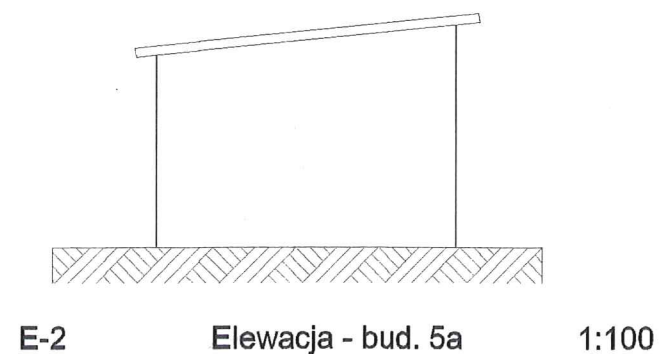
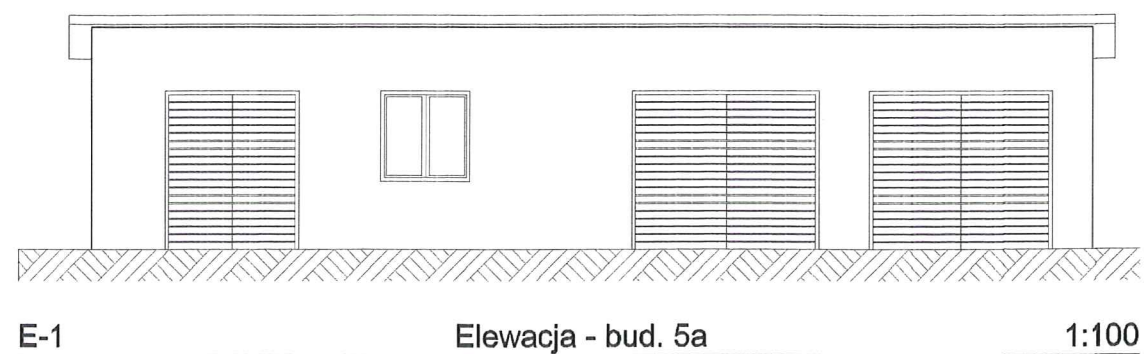
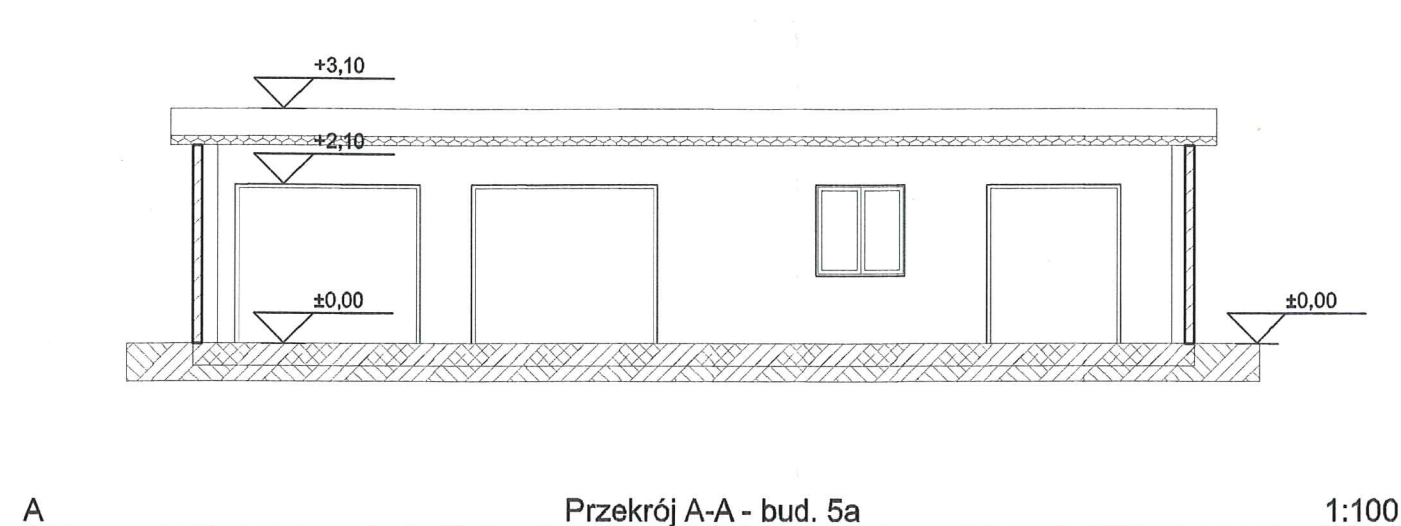



STAROSTA
JAROSŁAWSKI

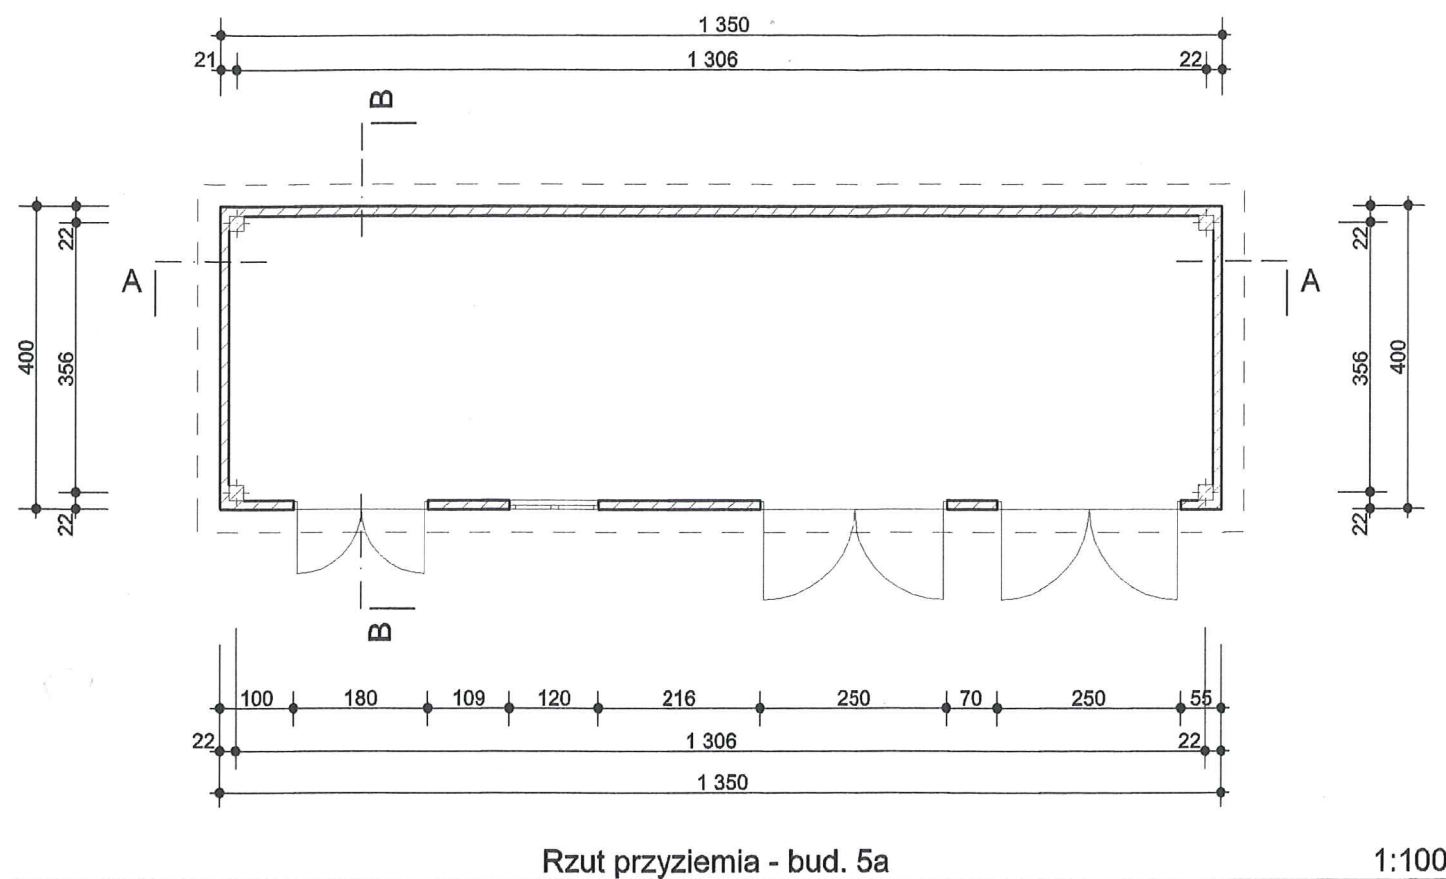


ARCHITEKT
mgr inż. Jan Superson
Uprawniony do sporządzania projektów w zakresie architektury wszelkich obiektów budowlanych
Nr upr. 52/84
Członek Podkarpackiej Okręgowej Izby Architektów
PK - 0131

BATIMENT	Przedsiębiorstwo Wielobranżowe "BATIMENT" 37-500 Jarosław ul. Królowej Jadwigi 18 BIURO PROJEKTÓW tel. 621-46-32 www.batiment.pl	Nr rys.: A-2
Obiekt:	Projekt rozbiórki budynków gospodarczych	Skala:
Nazwa rys.:	Mołodycz dz. nr 511	1:100
Projektant:	mgr inż. arch. St. Babinetz	Data: 10.2012r.
Opracowanie:	inż. arch. K. Prymon inż. arch. Patrycja Łuc	Nr upr.: 511/73 Podpis: [Signature]


0000173

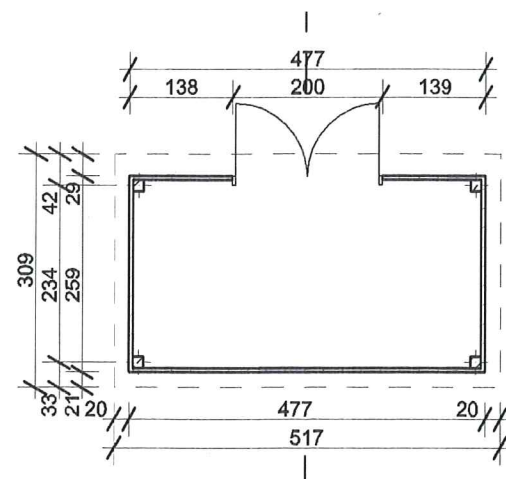


0. Rzut przyziemia - bud. 5b 1:100

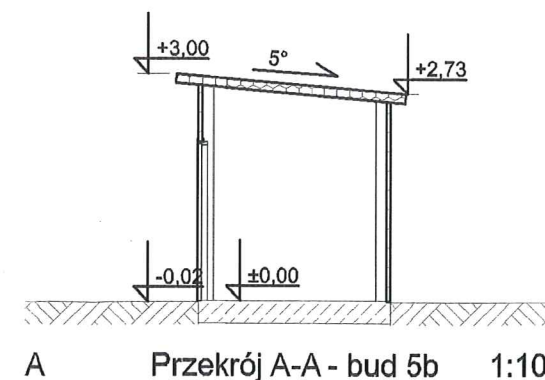


A Przekrój A-A - bud 5b 1:100

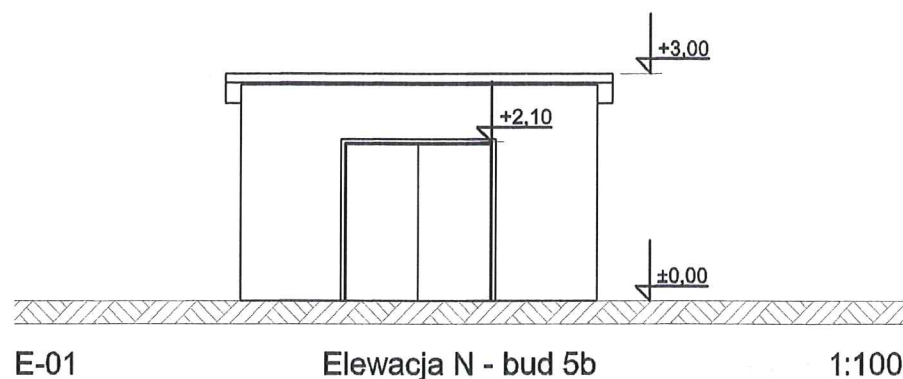


E-01 Elewacja N - bud 5b 1:100

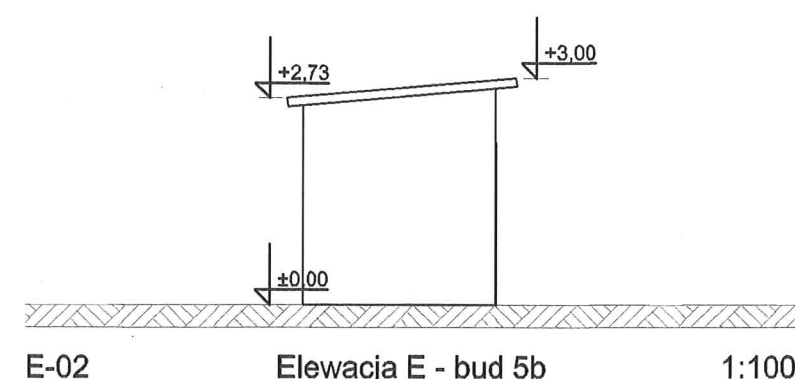

E-02 Elewacja E - bud 5b 1:100

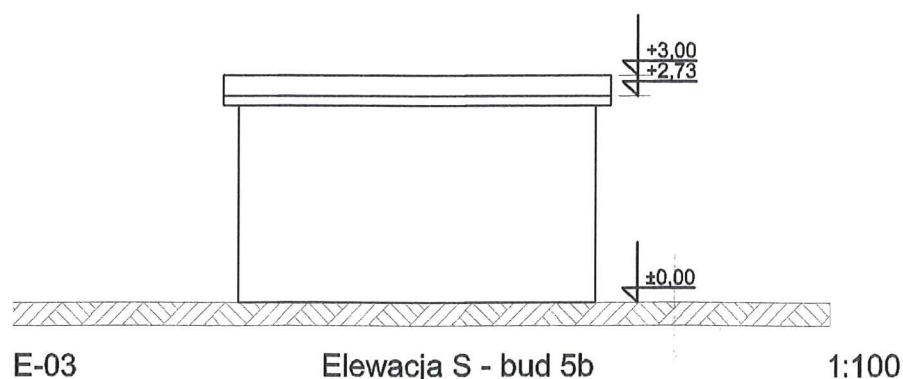

E-03 Elewacja S - bud 5b 1:100

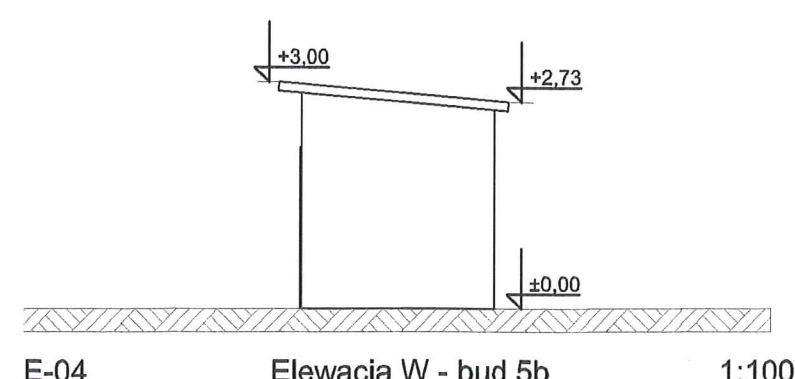

E-04 Elewacja W - bud 5b 1:100

ARCHITEKT
mgr inż. Jan Superson
Uprawniony do sporządzania projektów w zakresie
architektury wszelkich obiektów budowlanych
Nr upr. 52/84
Członek Podkarpackiej Okręgowej Izby Architektów
PRA - 0131

BATIMENT	Przedsiębiorstwo Wielobranżowe "BATIMENT" 37-500 Jarosław ul. Królowej Jadwigi 18 BIURO PROJEKTÓW tel. 621-46-32 www.batiment.pl	Nr rys.: A-3
Objekt:	Projekt rozbiórki budynków gospodarczych	Skala:
Nazwa rys.:	Mołodycz dz. nr 511	1:100
Projektant:	mgr inż. arch. St. Babinetz	Data: 10.2012 r.
Opracowanie:	inż. arch. K. Prymon	Podpis:
	inż. arch. Patrycja Łuc	Podpis: