


ELEWACJA ZACHODNIA SKALA 1:100

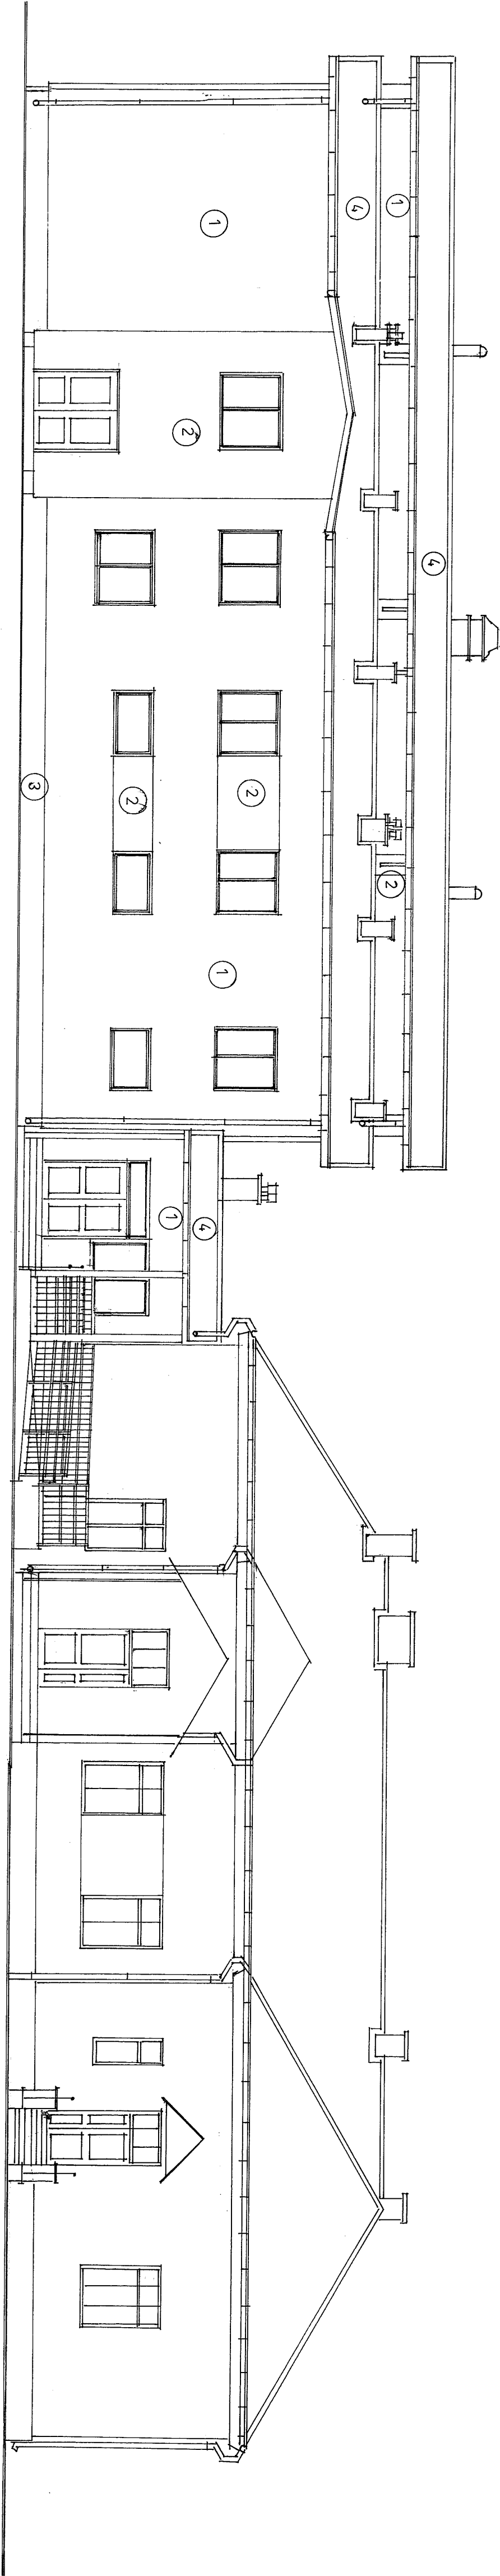

CZĘŚĆ PROJEKTOWANA

CZĘŚĆ ISTNIEJĄCA

- 1 TYNK AKRYLOWY NR 3120 Z PALETY GREINPLAST
2 TYNK AKRYLOWY NR 2950 Z PALETY GREINPLAST
3 TYNK MOZAIKOWY NR KGP-925 Z PALETY GREINPLAST
4 BLACHA KOLOR RAL 8016

Zakład Usług Projektowych G. Kalamarz w Przeworsku				
obiekt: Budowa sali gimnastycznej z zapleczem i urządzeniami budowlanymi dz. nr ewid: 377/378 w Manasterzu				
Przedmiot rysunku:		Skala	Data:	nr rys.:
Elewacje		1:50	10.14	10
Projektował:		sej.	upr.	podpis:
mgr inż. arch. Sławomir Koń		archit.	A-13190	
Elżbieta Zolyniak		konst.-bud		
mgr inż. Dariusz Sołek		kont.-bud		
Sprawdził:				
mgr inż. arch. Wiesław Gorczak		archit	A-246/88	