



ELEWACJA POŁUDNIOWA SKALA 1:100

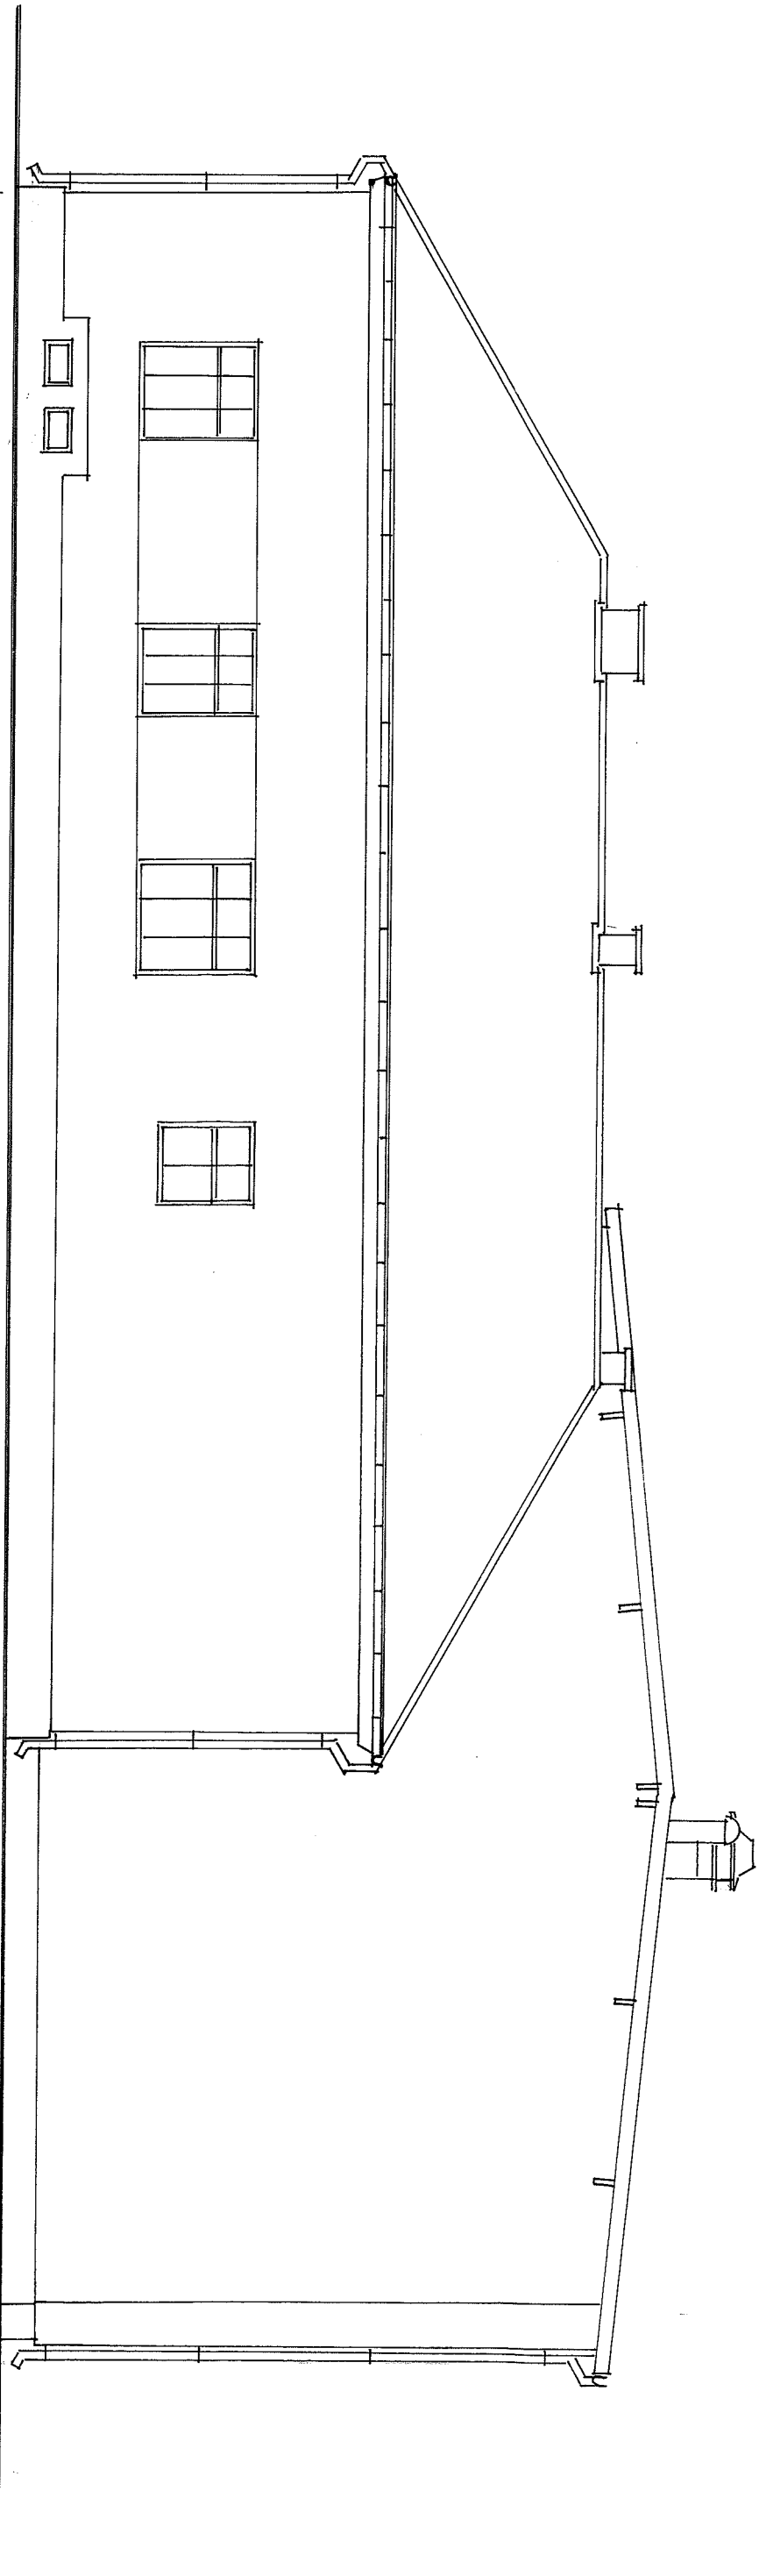

CZĘŚĆ ISTNIEJĄCA

CZĘŚĆ PROJEKTOWANA

ELEWACJA POŁUDNIOWA

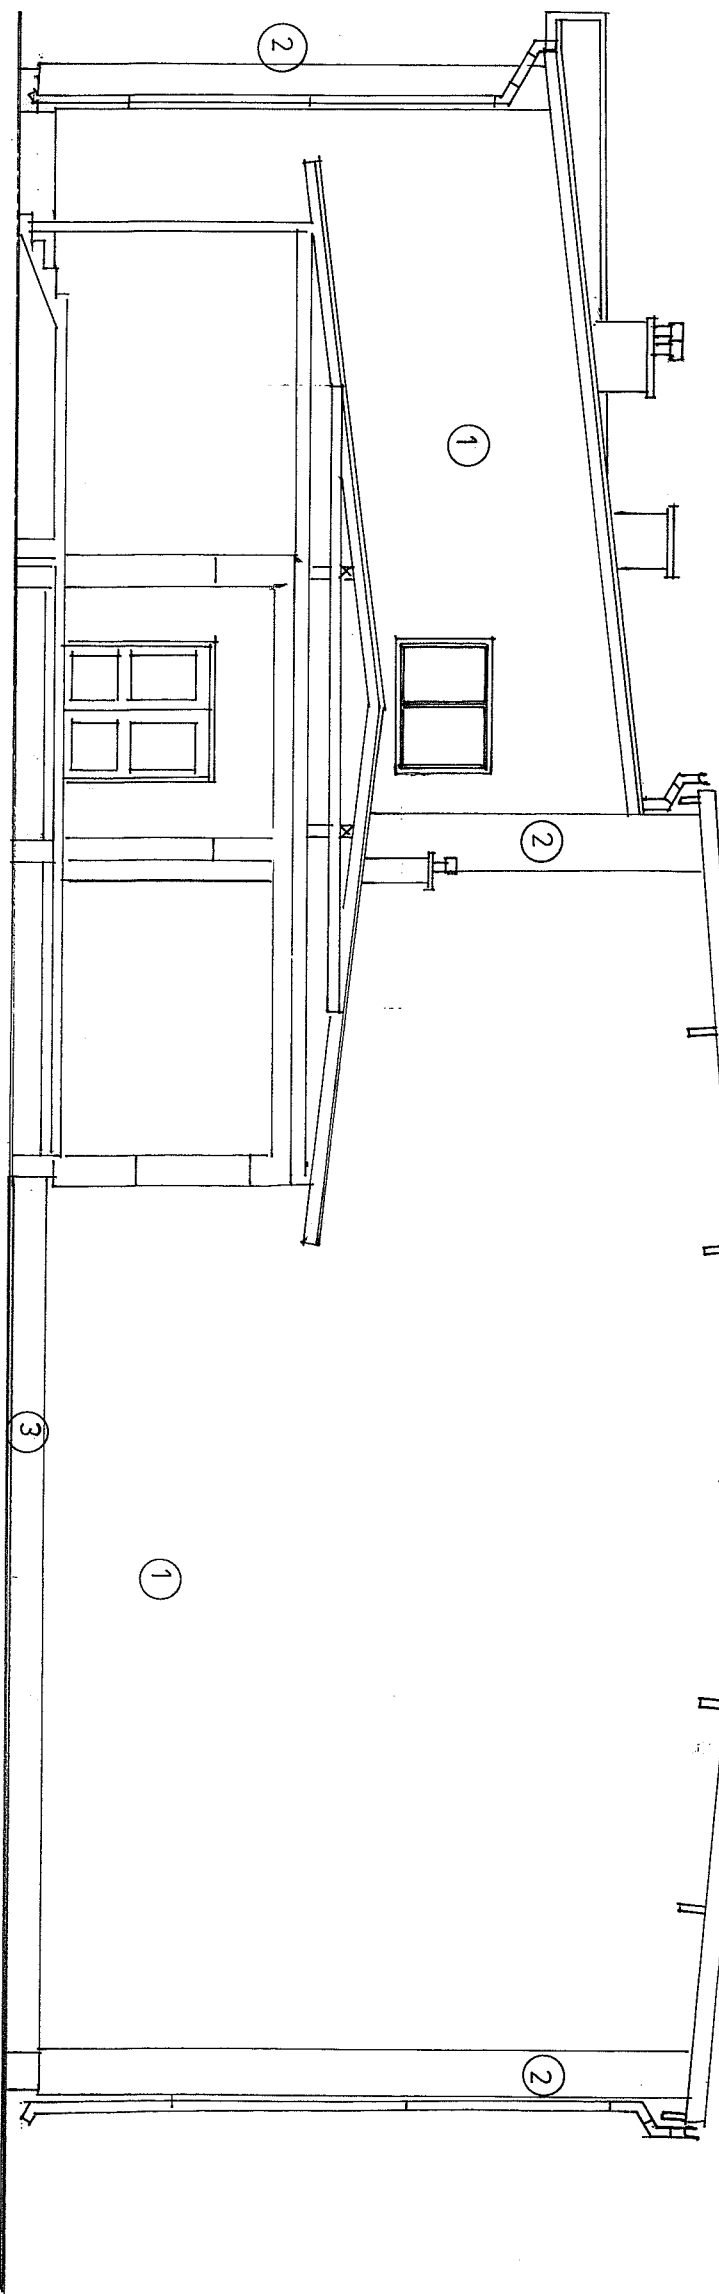

- 1 TYNK AKRYLOWY NR 3120 Z PALETY GREINPLAST
2 TYNK AKRYLOWY NR 2950 Z PALETY GREINPLAST
3 TYNK MOZAIKOWY KGR-925

Zakład Usług Projektowych G. Kalamarz
w Przeworsku

obiekt:
Budowa sali gimnastycznej z zapleczem i urządzeniami
budowlanymi dz. nr ewid: 377-378 w Manasterzu

Przedmiot rysunku:

Skala

Data:

nr rys.:

Elewacje

1:50

10.14

11

Projektował:

mgr inż. arch. Sławomir Koń

sej.

upr.

podpis:

Elżbieta Żołyniak

archt.

A-13190

mgr inż. Dariusz Solak

konstr- bud

Sprawdził:

mgr inż. arch. Wiesław Gorczak

archt

A-246/88