


ELEWACJA PÓŁNOCNA SKALA 1:100

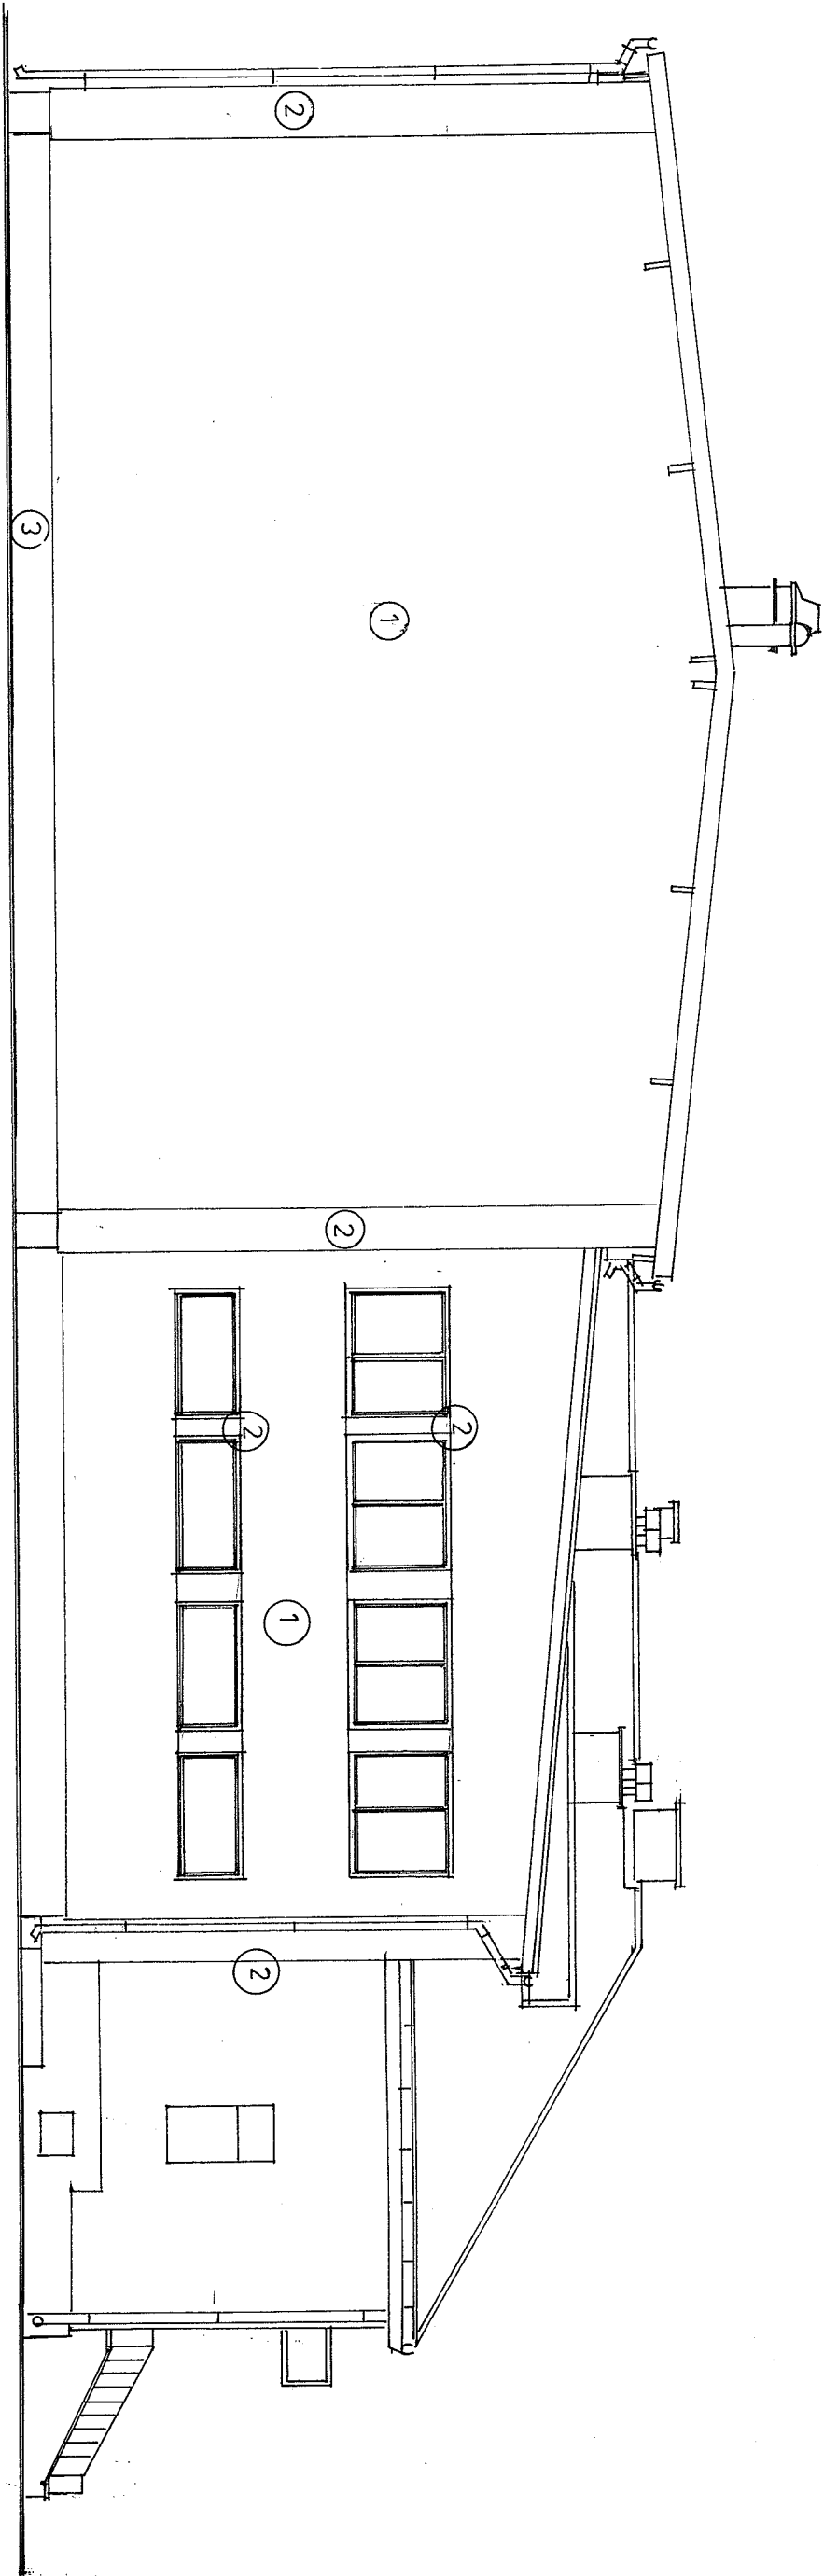

CZĘŚĆ PROJEKTOWANA

CZĘŚĆ ISTNIEJĄCA

- 1 TYNK AKRYLOWY NR 3120 Z PALETY GREINPLAST
2 TYNK AKRYLOWY NR 2950 Z PALETY GREINPLAST
3 TYNK MOZAIKOWY NR KGP-925
4 BLACHA KORAL RAL 8016

Zakład Usług Projektowych G. Kalamarz w Przeworsku			
obiekt: Budowa sali gimnastycznej z zapleczem i urządzeniami budowlanymi dz. nr ewid. 377.378 w Manasterzu			
Przedmiot rysunku:	Skala	Data:	nr rys.:
Elewacje		10.14	13
Projektował:	sej.	upr.	podpis:
mgr inż. arch. Sławomir Koń	archit.	A-13190	
Elzbieta Zolyniak	konstr- bud		
mgr inż. Dariusz Solak	kontr- bud		
Sprawdził:	archit		
mgr inż. arch. Wiesław Gorczak		A-246/88	