


SCHEMAT BOISK SPORTOWYCH

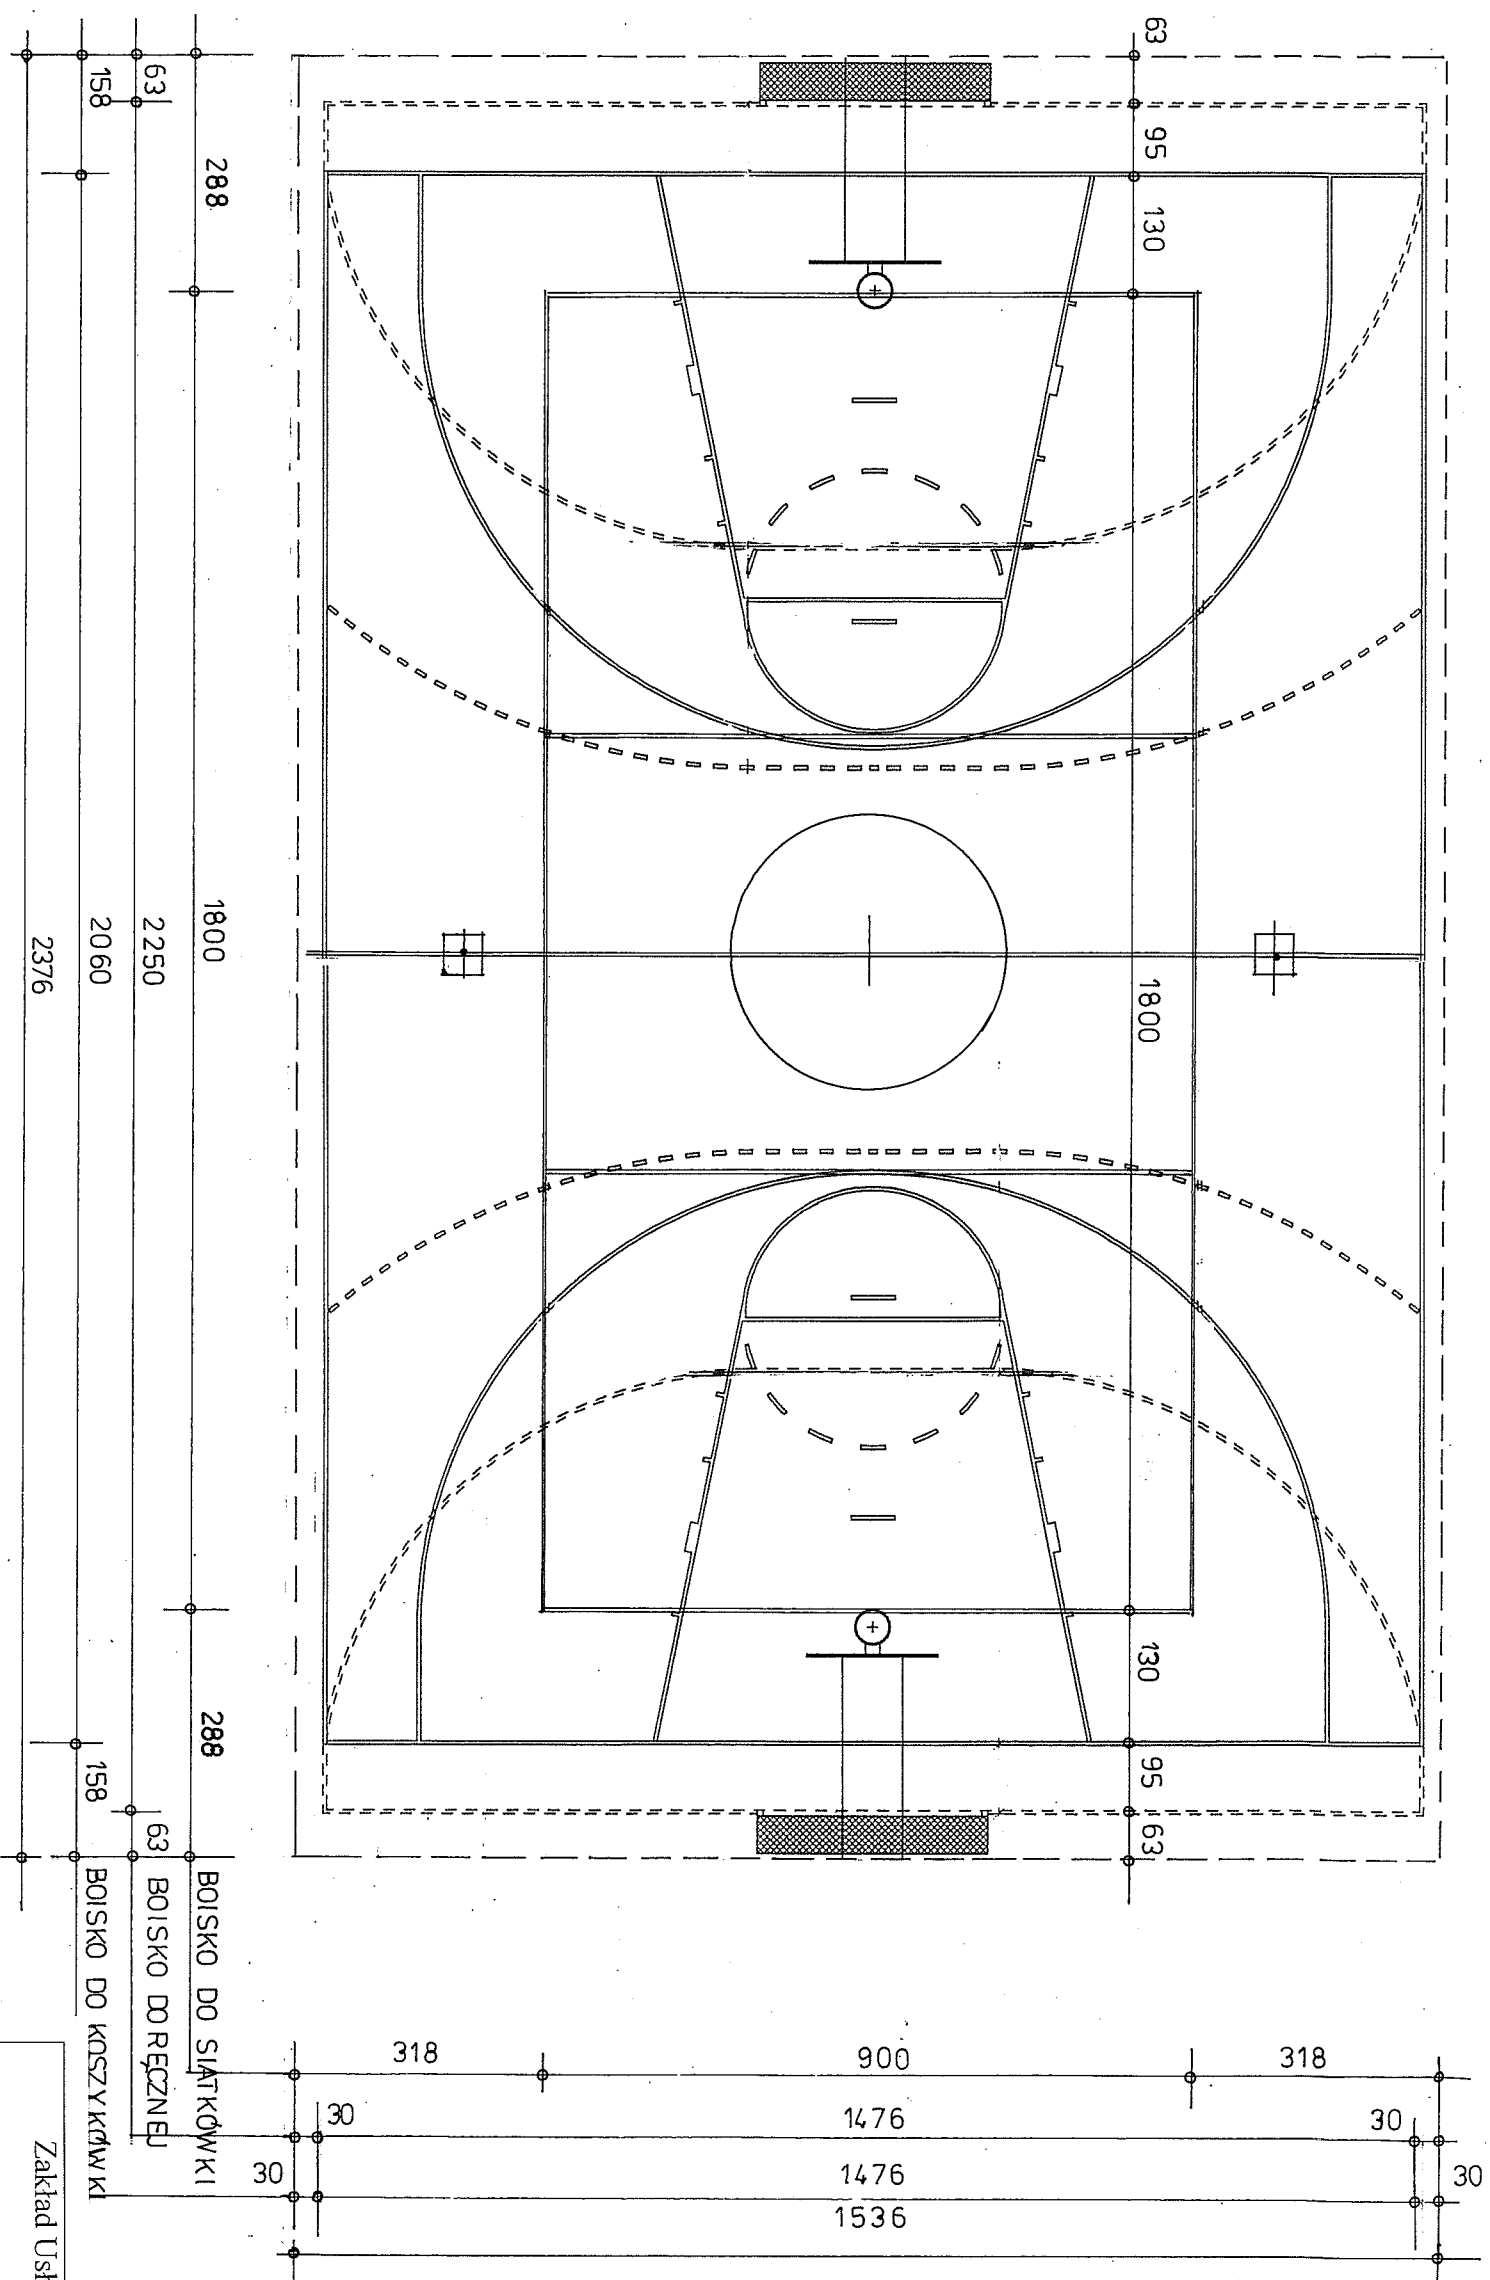

Zakład Usług Projektowych G. Kalamarz w Przeworsku				
obiekt: Budowa sali gimnastycznej z zapleczem i urządzeniami budowlanymi dz. nr ewid. 377;378 w Manasterzu				
Przedmiot rysunku:	Skala	Data:	nr rys.:	
Schemat boisk	1:100	10.14		
Projektował:	seccj.	upr.	podpis:	
mgr inż. arch. Sławomir Koń	archit.	A-131/90		
Elzbieta Żółniak	konstr- bud			
mgr inż. Dariusz Solaś	konstr- bud			
Sprawił:	archit	A-246/88		
mgr inż. arch. Wiesław Gorczak				