



RZUT ZBROJENIA PŁYTY PRZYKRYWAJĄCEJ
GRUBOŚĆ PŁYTY 15 CM

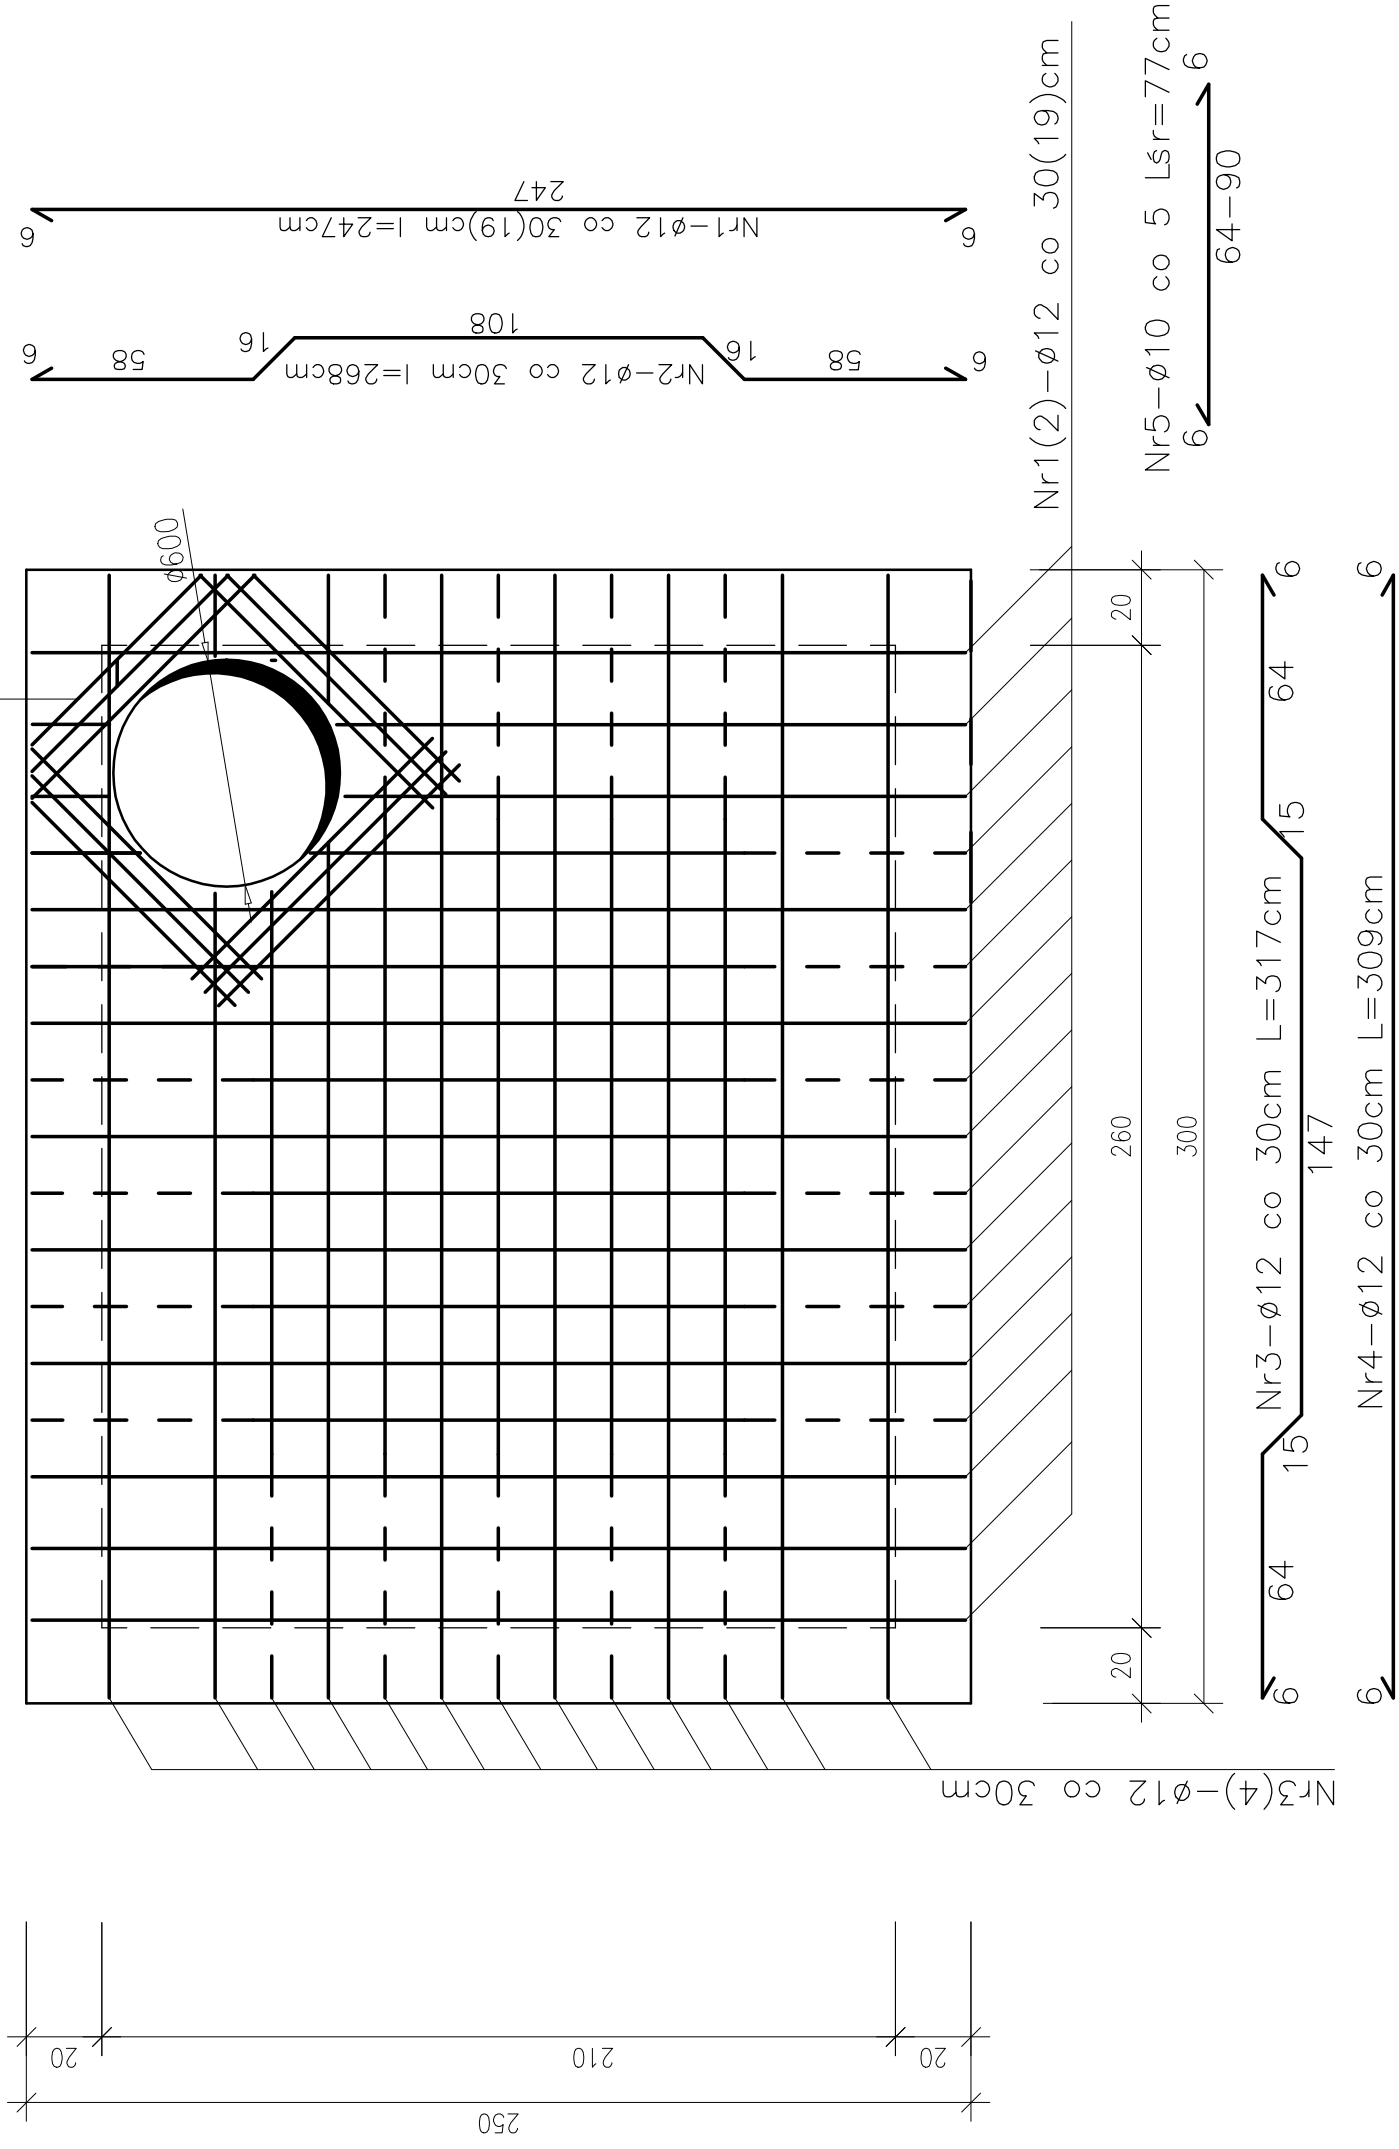

PRZEMÓW B-B

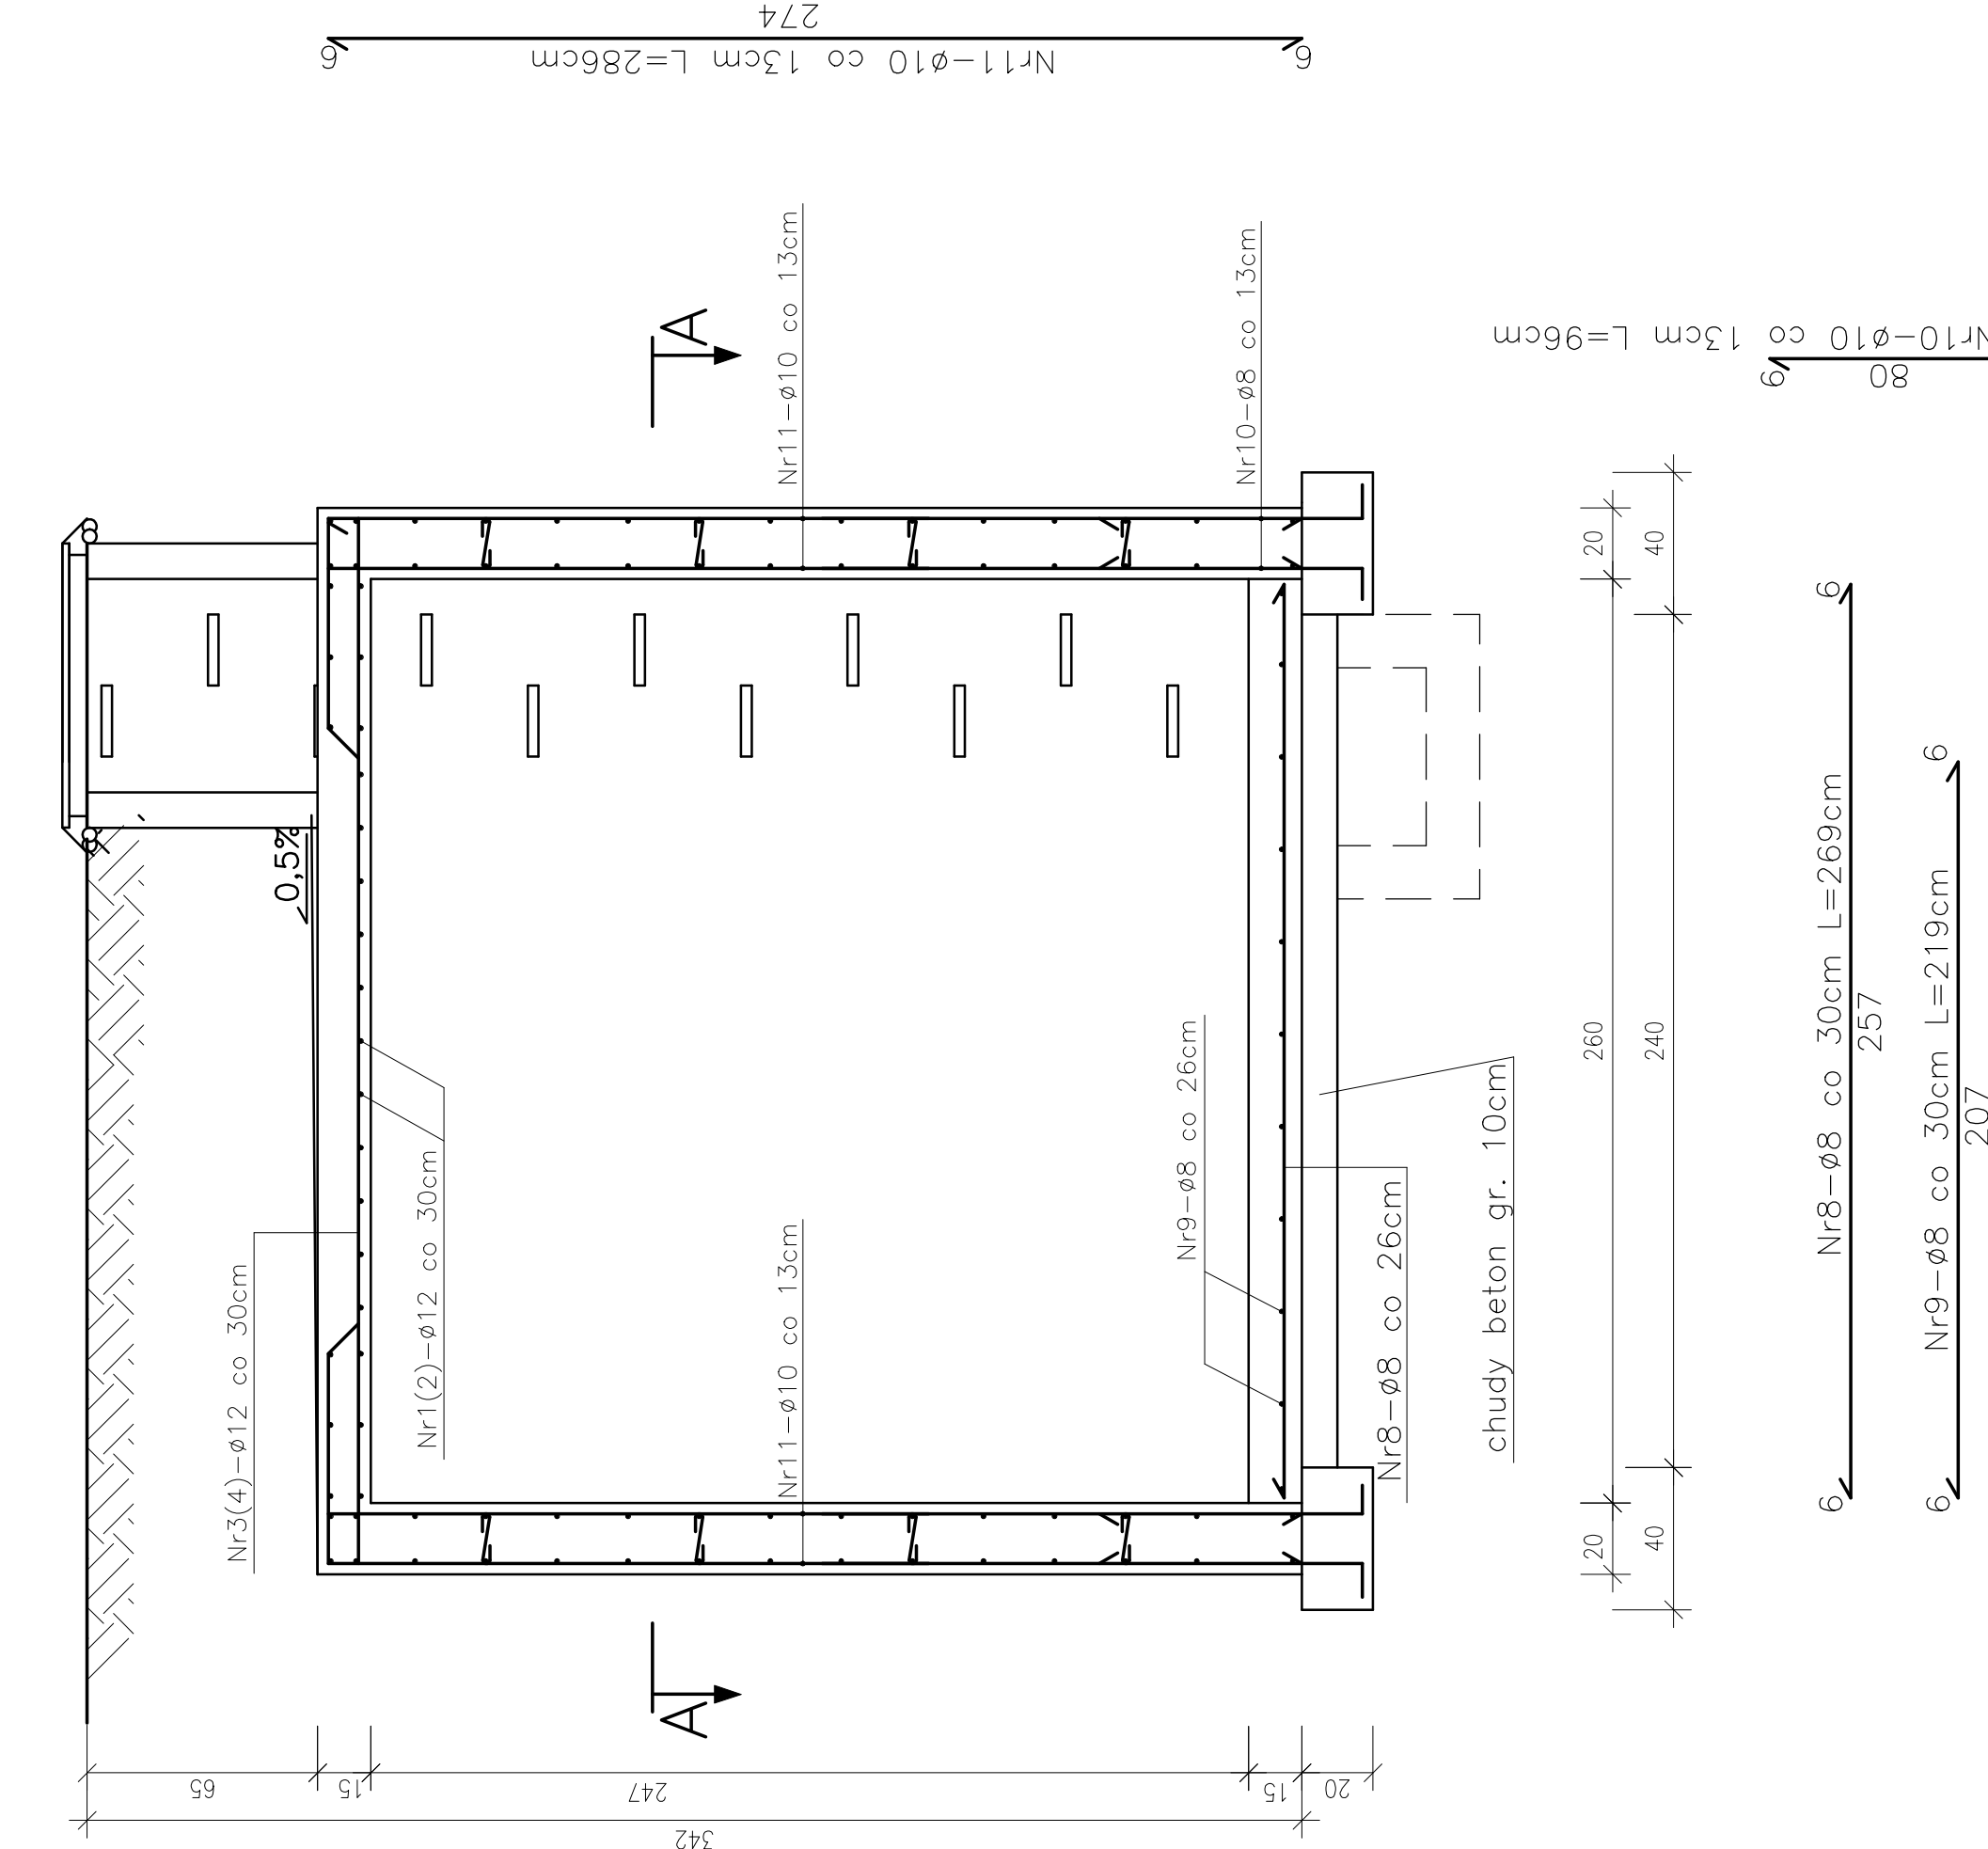


UWAGA:

ZBIORNIK WYKONAĆ Z BETONU
WODOSZCZELNEGO Z DOMIESZKAMI
USZCZELNIAJĄCYMI np: CERESIT 93

BETON B25 WODOSZCZELNY
STAL A-III # 34GS – (8;10;12)
A-0 ø StOS – (6)

ZBROJENIE DOLNE NAROŻNIKA

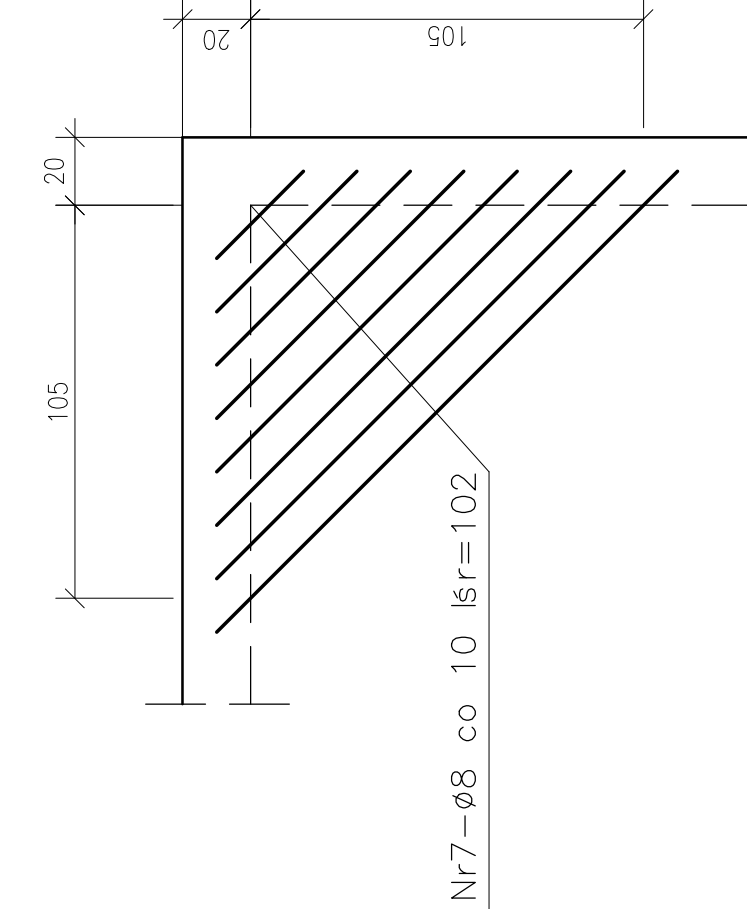

ZBROJENIE GÓRNE NAROŻNIKA

