
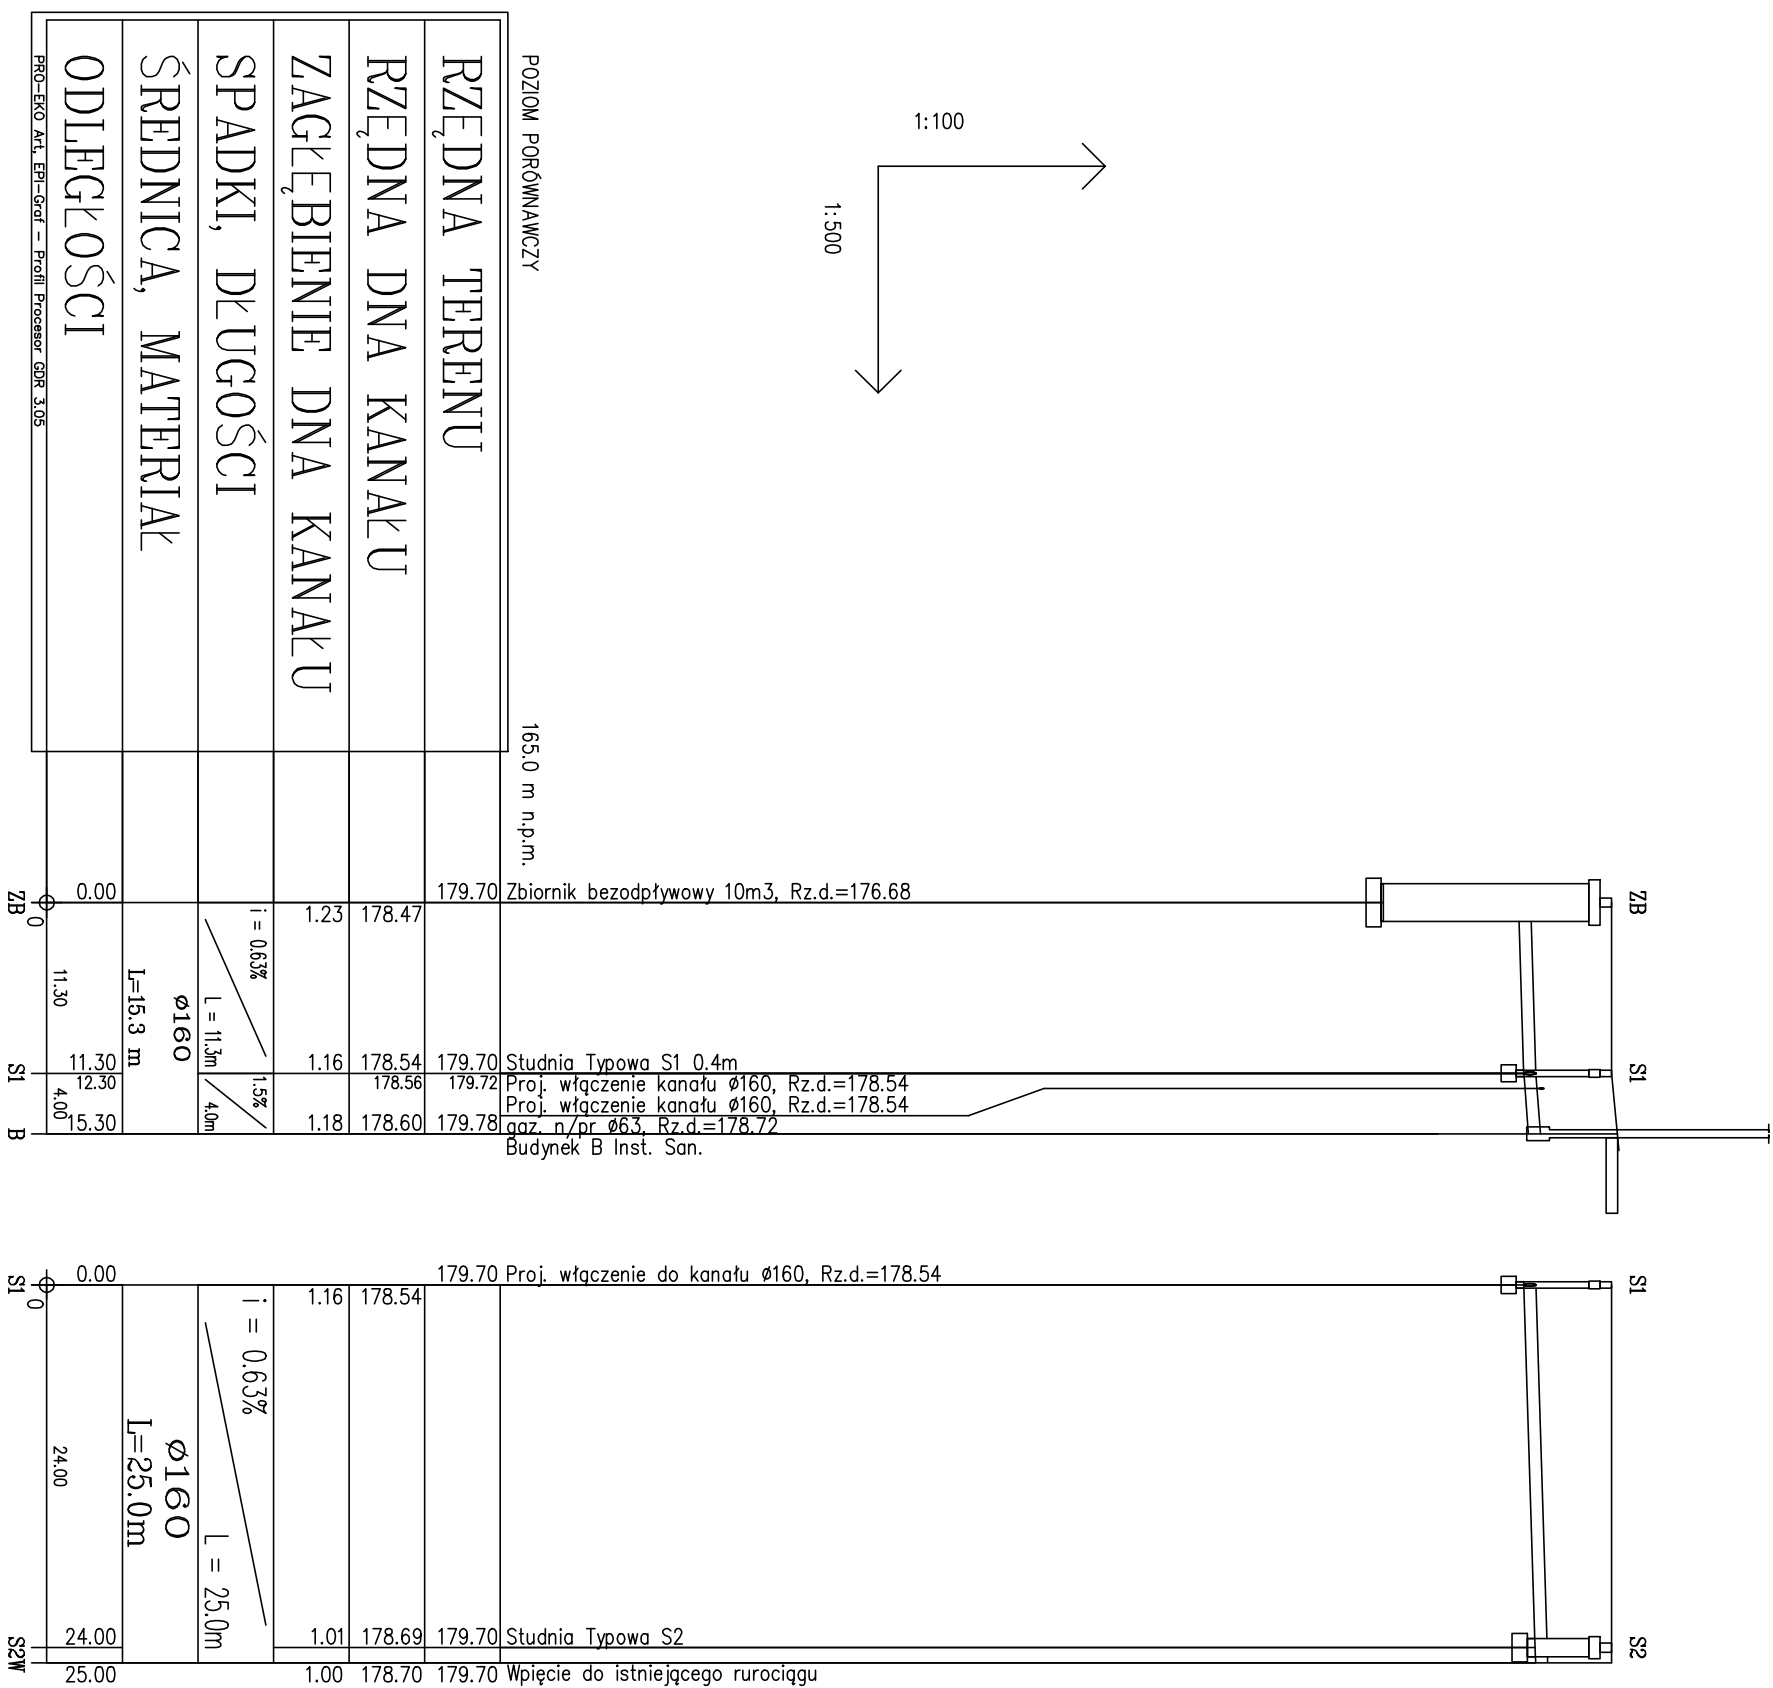


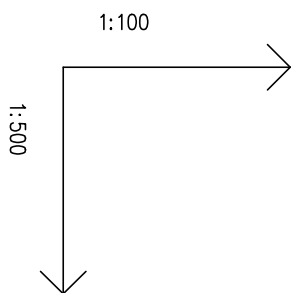

Zakład Usług Projektowych G. Kalamorz w Przeworsku			
OBIEKT: BUDOWA SALI GIMNASTYCZNEJ Z ZAPLECZEM SANITARNO-DYDAKTYCZNYM WRAZ ZE ZBIORNIKIEM NA ŚCIEKI SANITARNE I URZĄDZENIAMI BUDOWLANYMI			
PRZEDMIOT RYS: INSTALACJA WOD.-KAN. – – PROFIL KANALIZACJI SANITARNEJ	SKALA:	DATA:	NR RYS:
PROJEKTOWE: mgr inż. Janusz Mokrzycki OBROTCWE: mgr inż. Artur Wyczarski SPRAWDZIŁ: mgr inż. Grzegorz Pelc	SPECJ. sanit. sanit.	PNJ/0032/P003/04	NR UPK: POPPS:
	sanit.	14/97	