
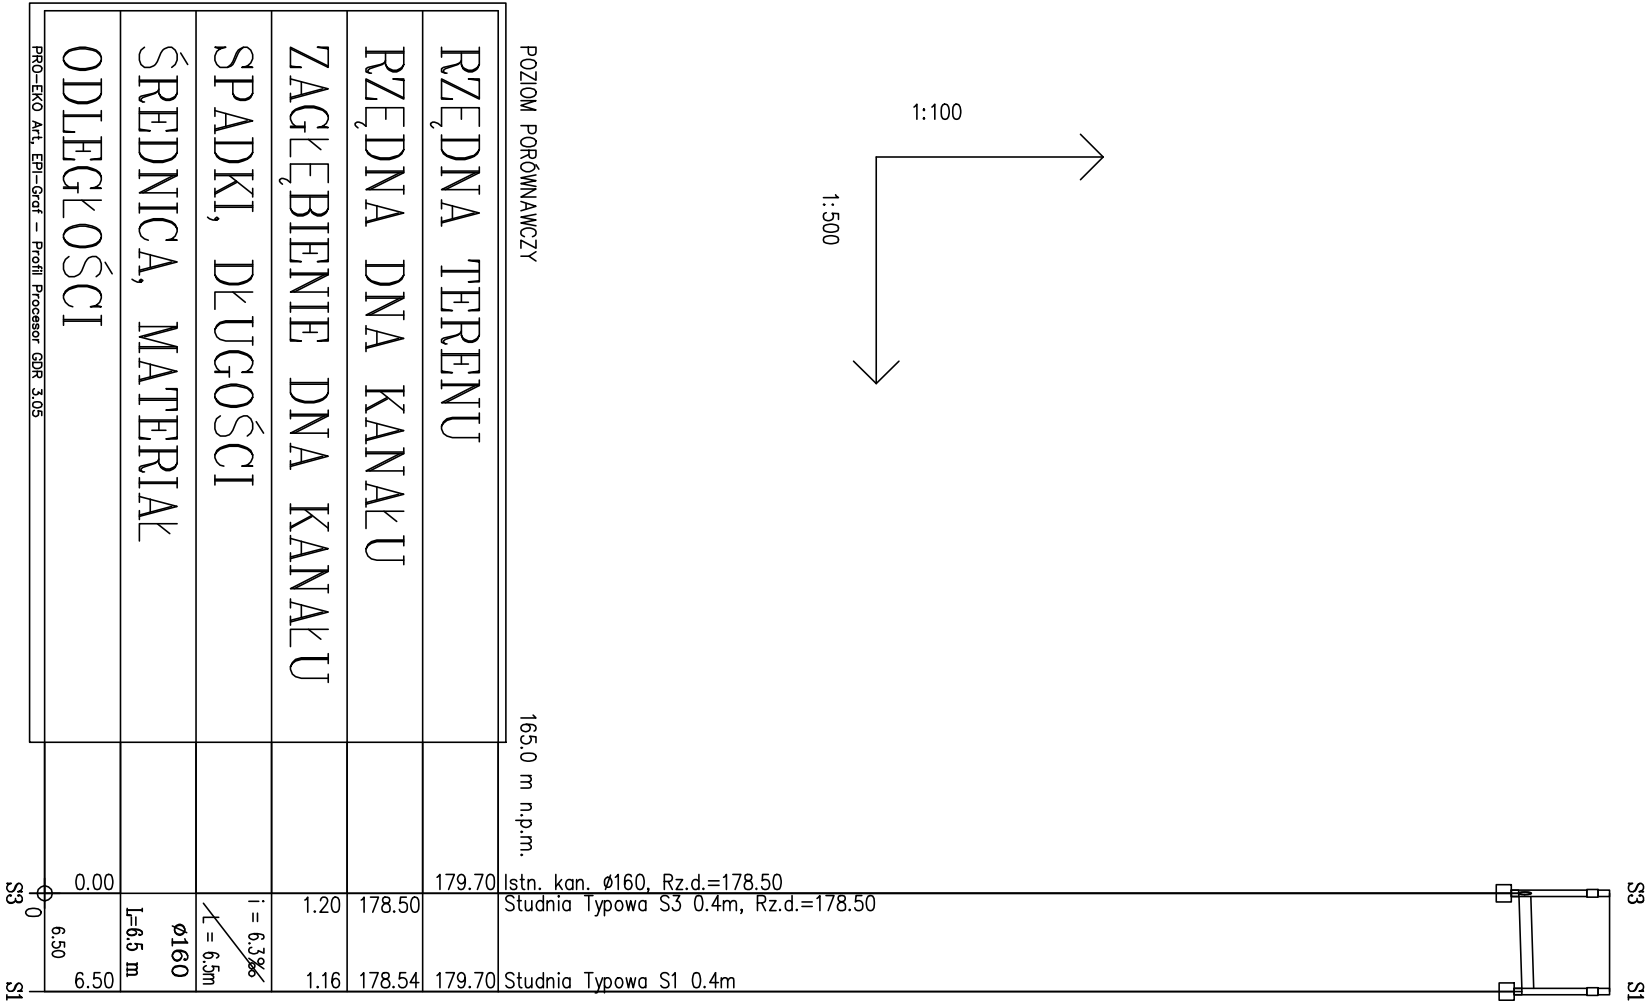


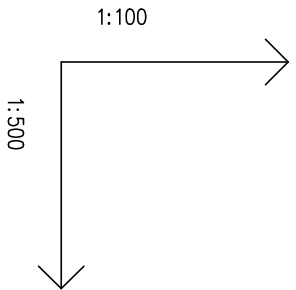

RZĘDNA TERENU	
RZĘDNA DNA KANALU	
ZAGŁĘBIENIE DNA KANALU	
SPADKI, DŁUGOŚCI	
ŚREDNICA, MATERIAŁ	
ODLEGŁOŚCI	

PRO-EKO Art. ERI-Graf – Profil Processor GDR 3.05

S3	S1
179.70	179.70
178.50	178.54
1.20	1.16
$i = 6.3\%$ $L = 6.5m$	
$\phi 160$ $L=6.5 m$	
0.00	6.50
$\phi 0$	6.50
S3	S1

Zakład Usług Projektowych G. Kalamorz w Przeworsku			
OBJEKT: BUDOWA SALI GIMNASTYCZNEJ Z ZAPLECZEM SANITARNO-DYDAKTYCZNYM WRAZ ZE ZBIORNIKIEM NA ŚCIEKI SANITARNE I URZĄDZENIAMI BUDOWLANIAMI	PRZEMIOT RYS: INSTALACJA WOD.-KAN. – PROFIL KANALIZACJI SANITARNEJ	SKALA: 1:100/500	DATA: 10.14
PROJEKTOWAŁ: mgr inż. Janusz Mokrzycki OPRACOWAŁ: mgr inż. Artur Wyczarski SPRAWDZIŁ: mgr inż. Grzegorz Pelc	SPECJ. sonit. sonit. sonit.	NR UPR. PKX/0032/P005/04	NR RYS: 50
		14/97	