



INSTALACJA WOD.-KAN. – ZBIORNIK BEZODPŁYWOWY

skala 1:50

RZUT ZBIORNIKA

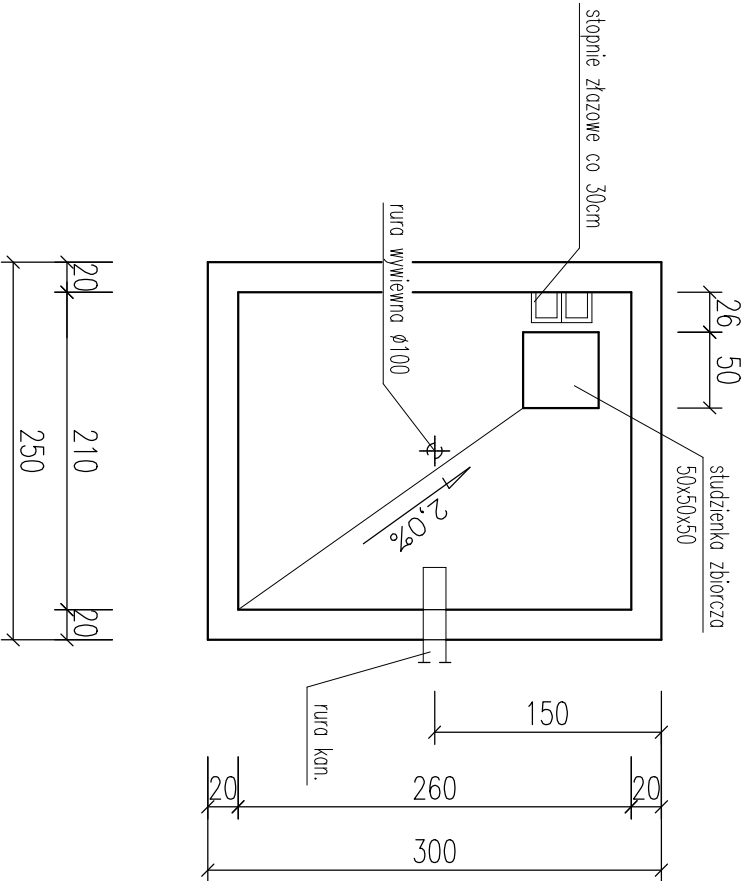

PRZEKRÓJ ZBIORNIKA

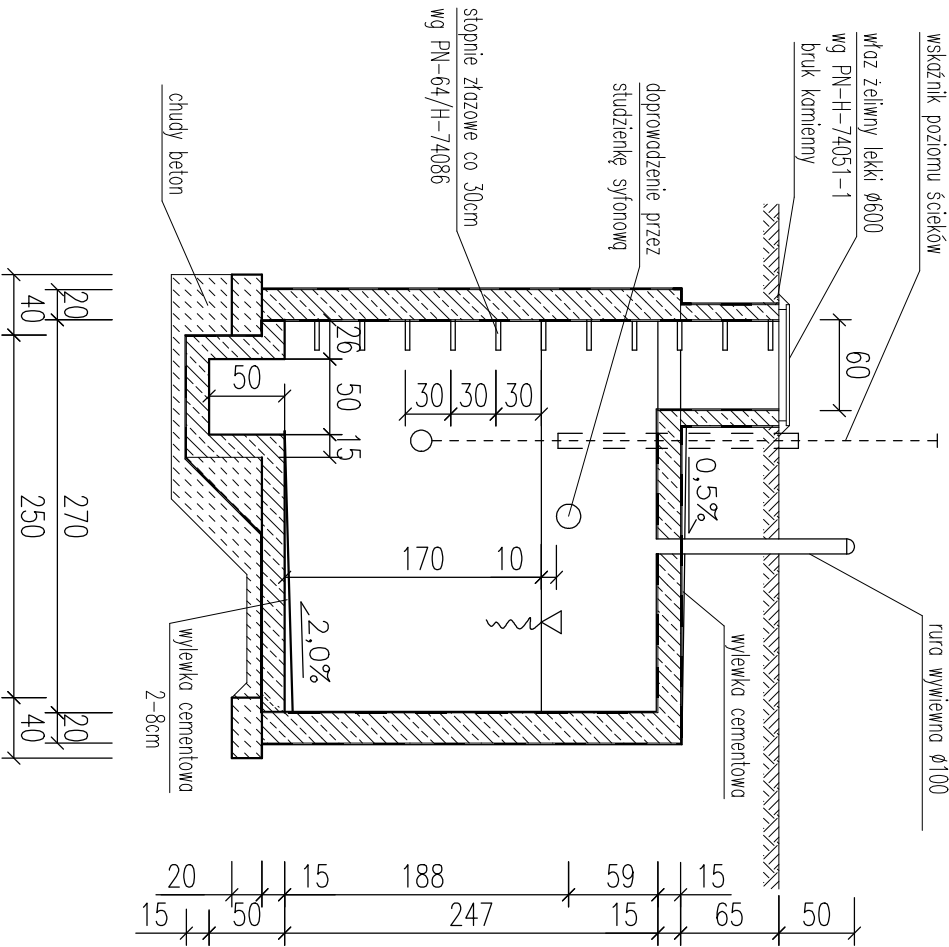

UWAGA:
– szczegóły wykonać wg projektu konstrukcji

Zakład Usług Projektowych G. Kalamorz w Przeworsku			
OBIEKT: BUDOWA SALI GIMNASTYCZNEJ Z ZAPLECZEM SANITARNO-DYDAKTYCZNYM WRAZ ZE ZBIORNIKIEM NA ŚCIEKI SANITARNE I URZĄDZENIAMI BUDOWLANIAMI			
PRZEMIOT RYS: INSTALACJA WOD.-KAN. – ZBIORNIK BEZODPŁYWOWY	SKALA: 1:50	DATA: 10.1.4	NR RYS: 6
PROJEKTOWAŁ: mgr inż. Janusz Mokrzycki OPRACOWAŁ: mgr inż. Artur Wyczarski SPRAWDZIŁ: mgr inż. Grazyna Pelc	SPECJ. sonit. sonit. sonit.	NR UPR. PKX/0032/P005/04	PODPIS: 14/97