


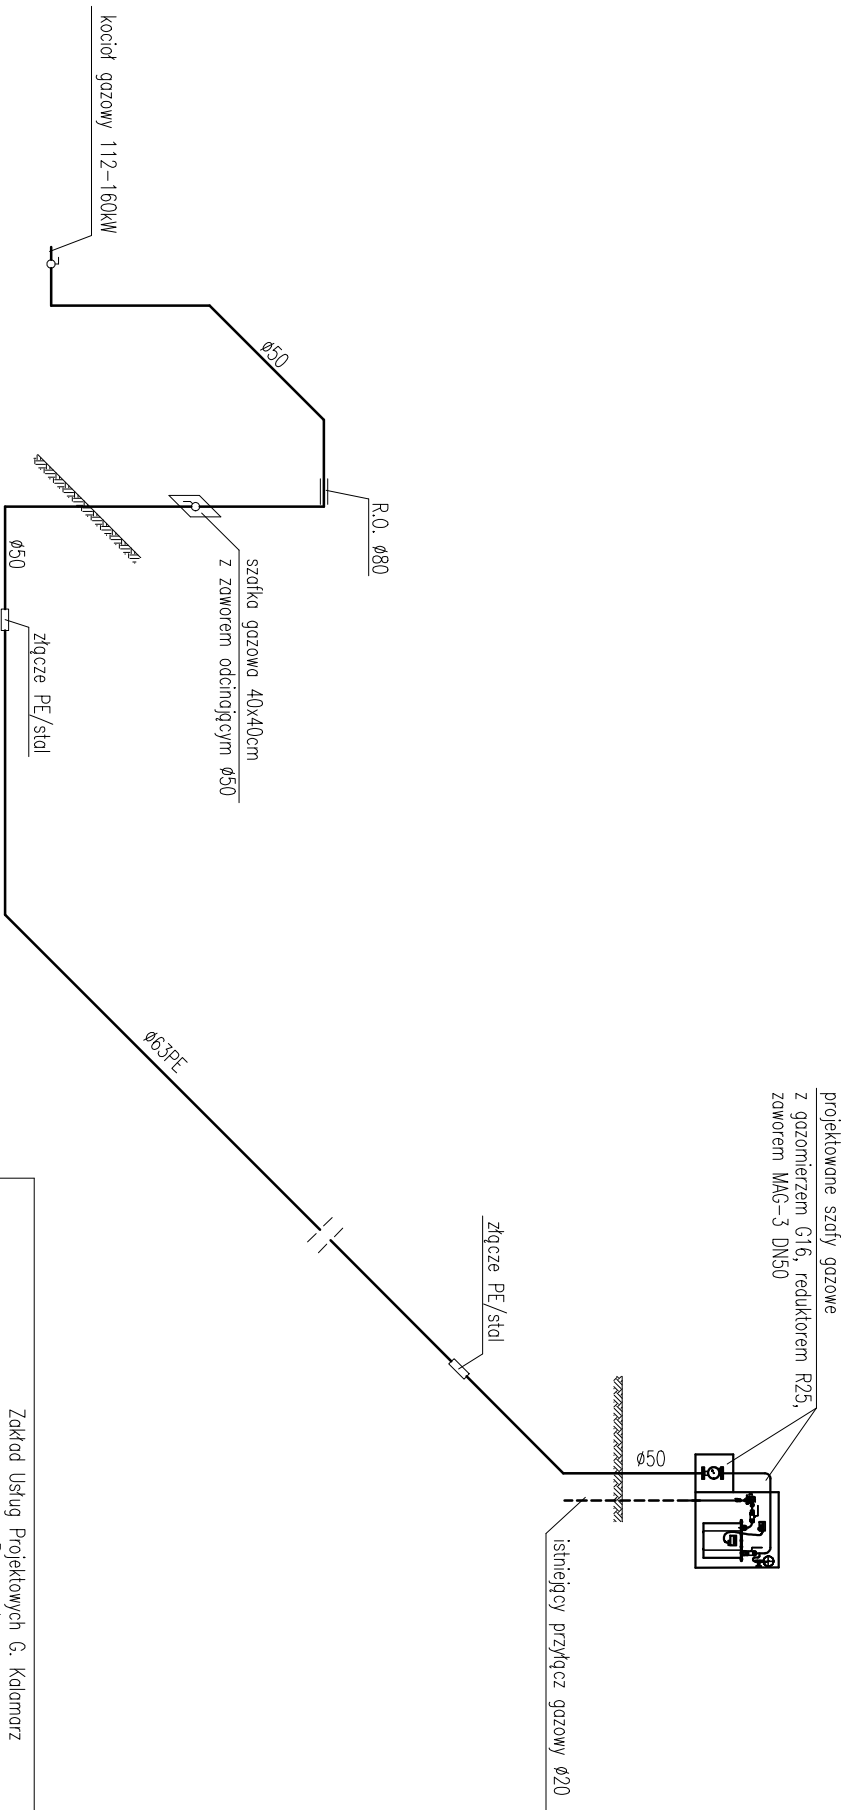

INSTALACJA GAZOWA – AKSONOMETRIA

skala 1:100

Zakład Usług Projektowych G. Kalamorz w Przeworsku			
OBIEKT: BUDOWA SALI GIMNASTYCZNEJ Z ZAPLECZEM SANITARNO-DYDAKTYCZNYM WRAZ ZE ZBIORNIKIEM NA ŚCIEKI SANITARNE I URZĄDZENIAMI BUDOWLANymi			
PRZEDMIOT RYS: INSTALACJA GAZOWA – AKSONOMETRIA	SKALA: 1:100	DATA: 10.14	NR RYS: 2
PROJEKTOWK: mgr inż. Janusz Mokrzycki OPRACOWK: mgr inż. Artur Wyczarski SPRAWDZŁ: mgr inż. Grzegorz Pelc	SPECJ. sanit. sanit.	NR UPR. PDK/0032/P005/04	PODPIS: