



INSTALACJA GAZOWA – – PUNKT REDUKCYJNO-POMIAROWY WRAZ Z ZAWOREM MAG

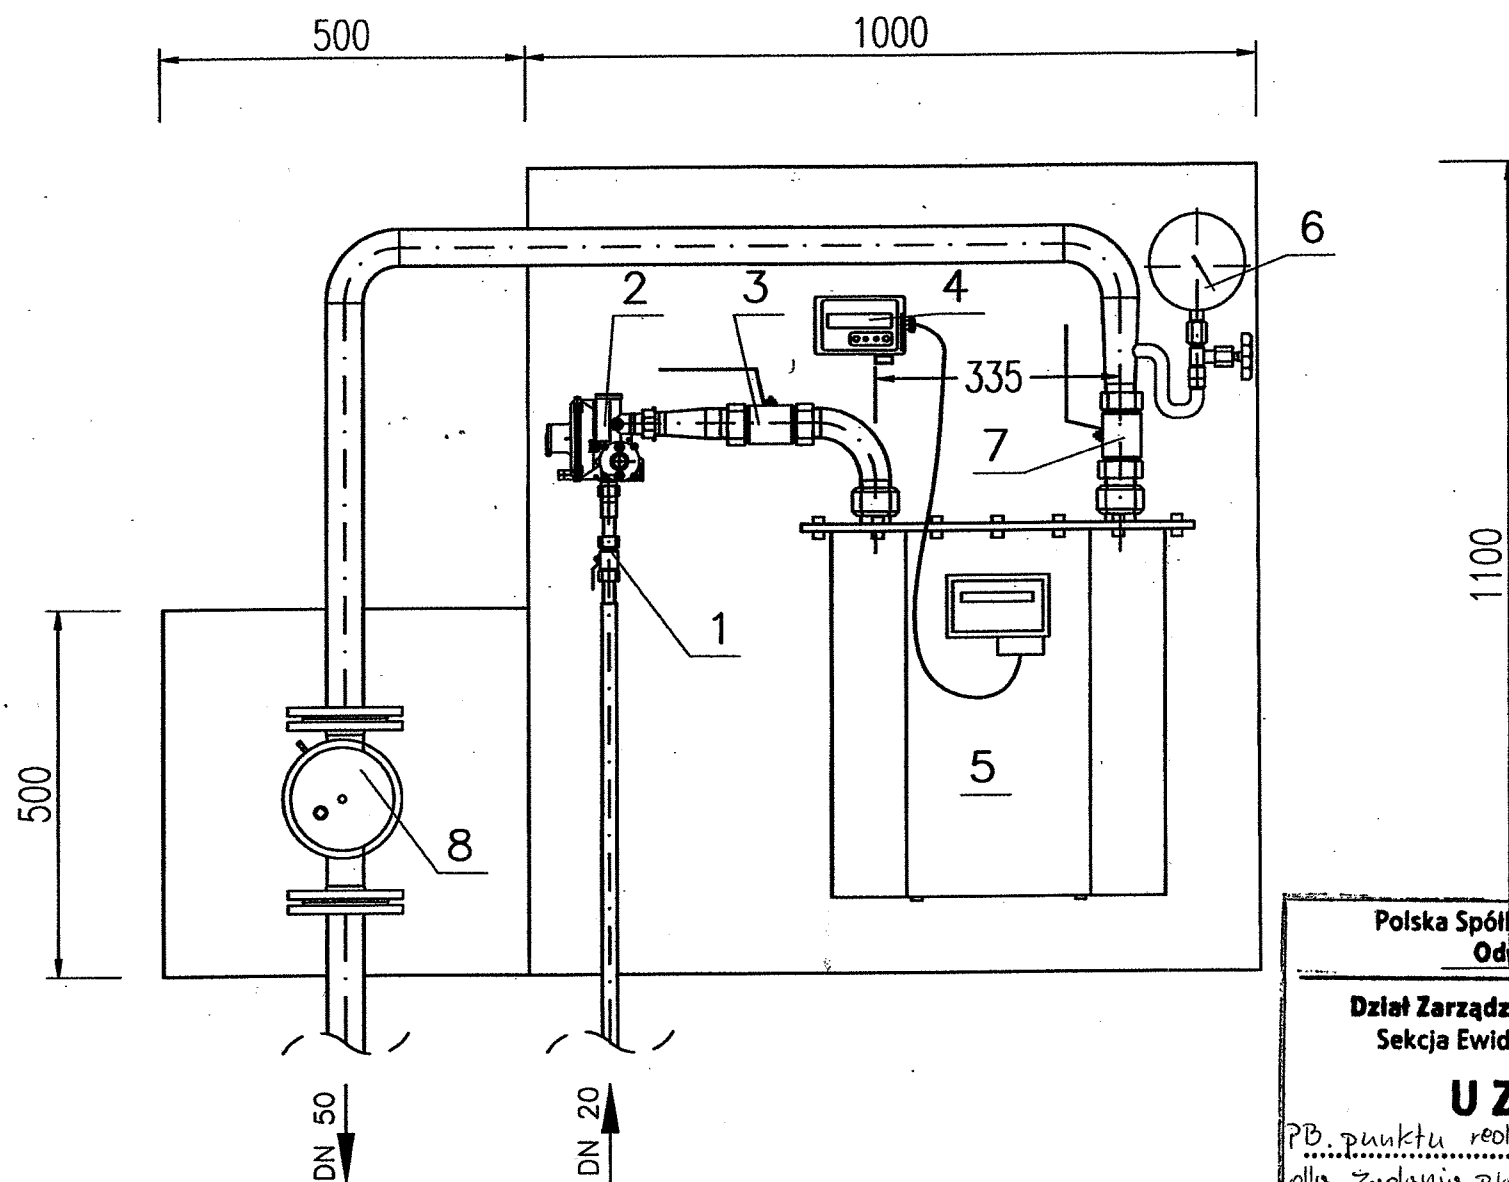

ZAKŁAD USŁUG PROJEKTOWYCH
Grzegorz Kalamarz
ul. Krakowska 5, 37-200 Przeworsk
tel./faks +48 166487836
NIP: 794-110-03-11 REGON: 661801704

LEGENDA:

- 1 – istniejący zawór ogniowy DN15
- 2 – reduktor ciśnienia R25
- 3 – zawór odcinający DN40
- 4 – rejestrator szczytów godzinowych z przekazem telemetrycznym
- 5 – gazomierz miechowy G16
- 6 – manometr tarczowy 0–10kPa
- 7 – zawór odcinający DN40
- 8 – zawór MAG-3 DN50

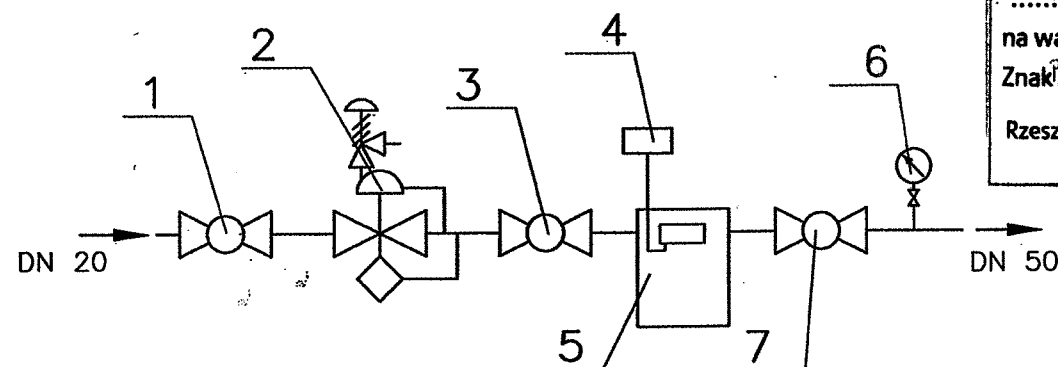

Polska Spółka Gazownictwa sp. z o.o.
Oddział w Tarnowie

Dział Zarządzania Majątkiem Sieciowym
Seksja Ewidencji Majątku i Uzgodnień

UZGADNIA

P.B. punktu redukcyjno-pomiarowego G16
oła. Zgodzenia projektowego, Soli Gimnastycznej
o Manasteru dz. nr. 377 378
na warunkach podanych w piśmie ZIU
Znak: PGG/III/ZTI/184/21056/14-184/114 10.12.2014.
Rzeszów, 10.12.2014 z dnia
data
KIEROWNIK
seksja Ewidencji Majątku i Uzgodnień
pieczęć i podpis uzgadniającego

Dawid Nieć

mgr inż. Artur Wyczarski
specjalność
instalacje i sieci sanitarne

Zakład Usług Projektowych G. Kalamarz
w Przeworsku

OBIEKT: BUDOWA SALI GIMNASTYCZNEJ Z ZAPLECZEM SANITARNO-DYDAKTYCZNYM WRAZ ZE ZBIORNIKIEM NA ŚCIEKI SANITARNE I URZĄDZENIAMI BUDOWLANymi			
PRZEDMIOT RYS: INSTALACJA GAZOWA – – PUNKT REDUKCYJNO-POMIAROWY WRAZ Z ZAWOREM MAG	SKALA:	DATA: 10.14	NR RYS: 3
PROJEKTOWAŁ: mgr inż. Janusz Mokrzycki	SPECJ. sanit.	NR UPR. POK/0032/POOS/04	PODPIS: [Signature]
OPRACOWAŁ: mgr inż. Artur Wyczarski	sanit.		
SPRAWDZIŁ: mgr inż. Grażyna Pelc	sanit.	14/97	[Signature]