



INSTALACJA GAZOWA –
– USYTUOWANIE SZAF GAZOWYCH
skala 1:50

INWENTARYZACJA
WYCINEK ELEWACJI

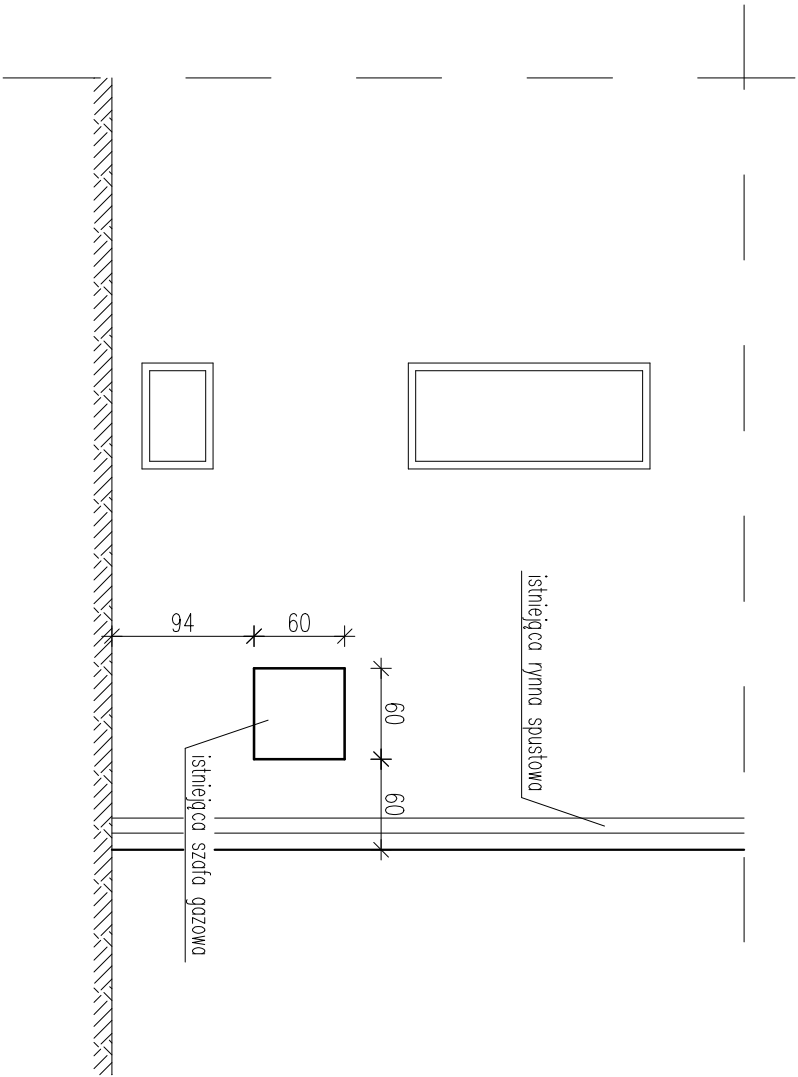

PROJEKTOWANE
WYCINEK ELEWACJI

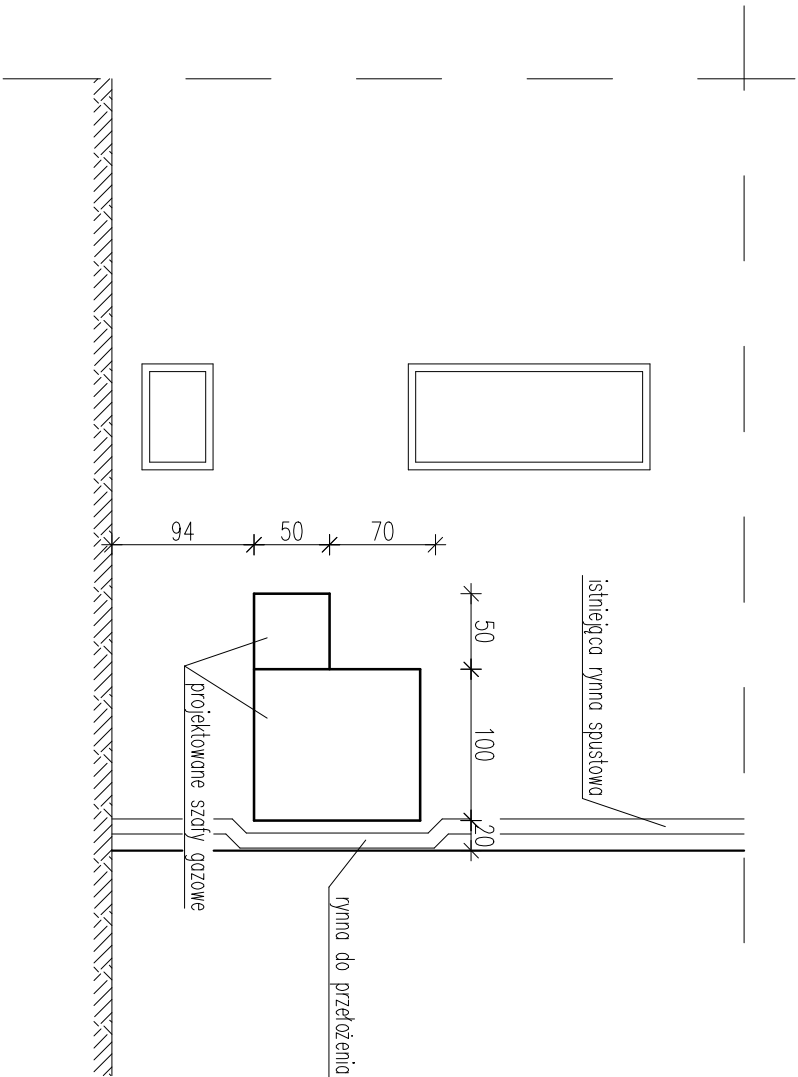

Zakład Usług Projektowych G. Kalmarz w Przeworsku				
OBIEKT: BUDOWA SALI GIMNASTYCZNEJ Z ZAPLECZEM SANITARNO-DYDAKTYCZNYM WRAZ ZE ZBIORNIKIEM NA ŚCIEKI SANITARNE I URZĄDZENIAMI BUDOWLANIAMI				
PRZEMIOT RYS: INSTALACJA GAZOWA – – USYTUOWANIE SZAF GAZOWYCH	SKALA: 1:50	DATA: 10.1.4	NR RYS: 4	
PROJEKTOWAŁ: mgr inż. Janusz Mokrzycki OPRACOWAŁ: mgr inż. Artur Wyczarski SPRAWDZIŁ: mgr inż. Grzegorz Pelc	SPECJ. sonit. sonit. sonit.	NR UPR. PKX/0032/P005/04		PODPIS:
			14/97	