


INSTALACJA WENTYLACJI – SCHEMAT WENTYLACJI PODŁOGI

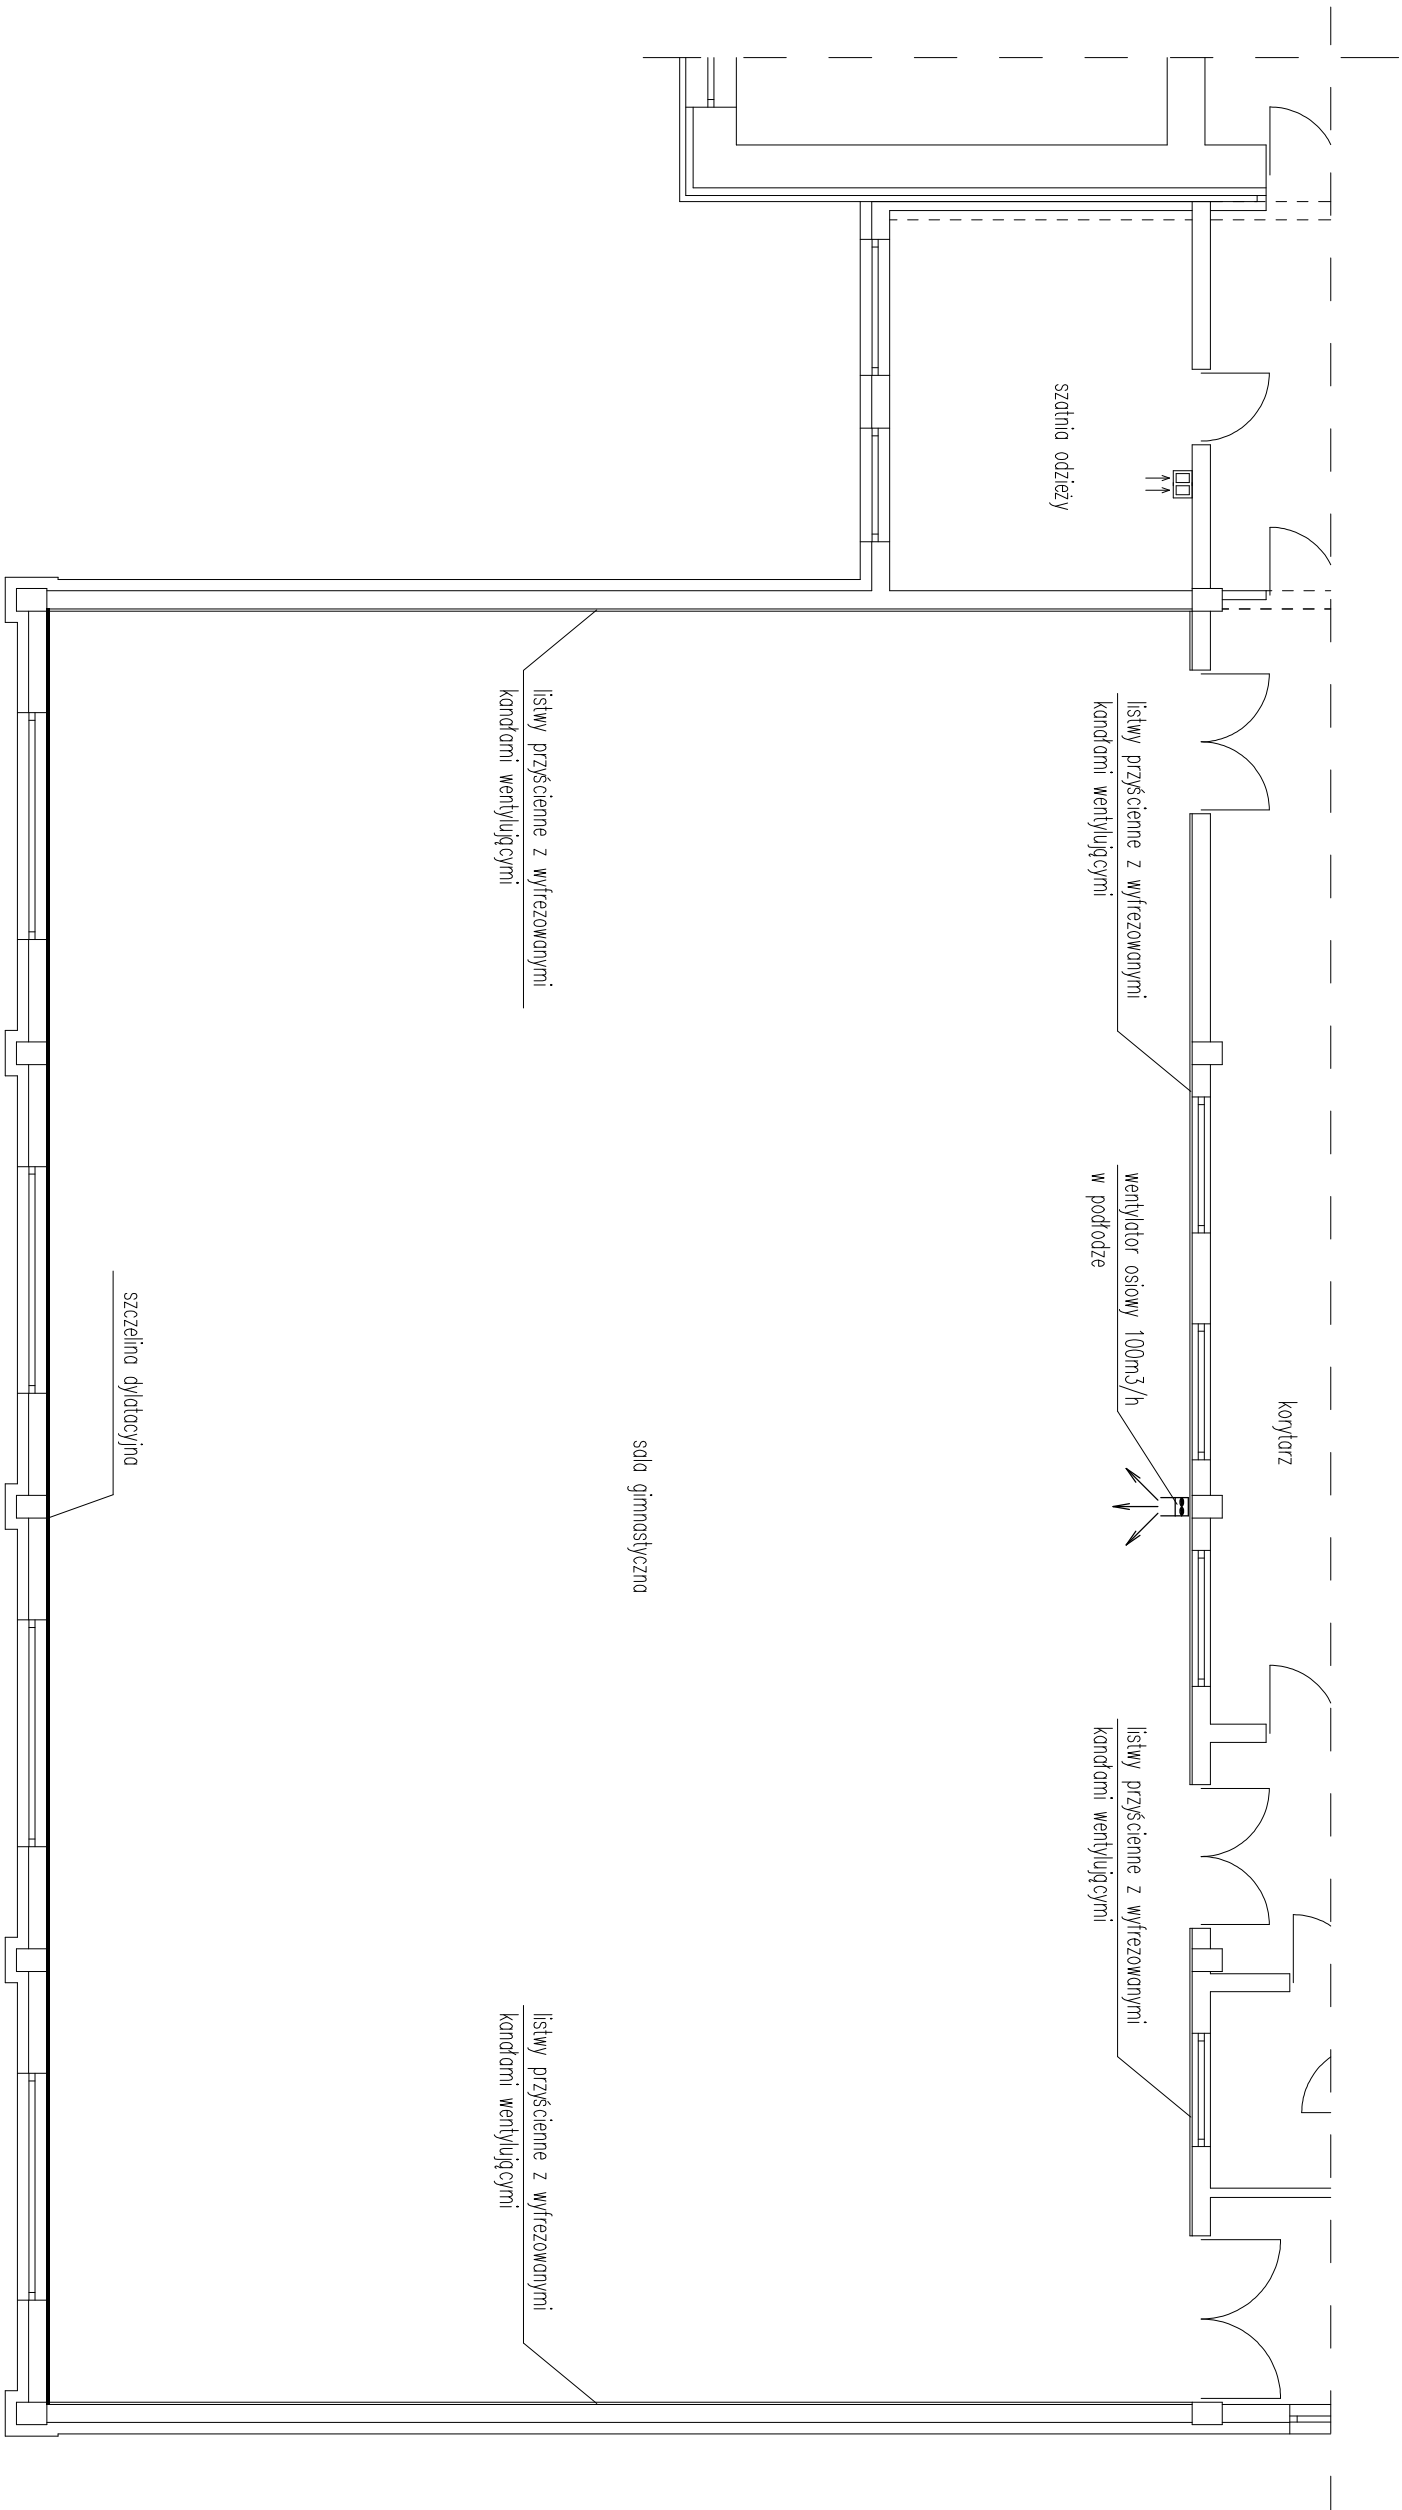

Zakład Usług Projektowych G. Kalamorz w Przeworsku			
OBIEKT: BUDOWA SALI GIMNASTYCZNEJ Z ZAPLECZEM SANITARNO-DYDAKTYCZNYM WRAZ ZE ZBIORNIKIEM NA ŚCIEKI SANITARNE I URZĄDZENIAMI BUDOWLANIAMI			
PRZEDMIOT RYS: INSTALACJA WENTYLACJI- – SCHEMAT WENTYLACJI PODŁOGI	SKALA —	DATA 10.14	NR RYS: 3
PROJEKTOWAŁ: mgr inż. Janusz Mokrzycki OPRACOWAŁ: mgr inż. Artur Wyczarski SPRAWDZIŁ: mgr inż. Grazyna Pelc	SPECJ. sonit. sonit. sonit.	PRJX/0032/P005/04 NR UPR.	PODPIS: