Instalacja elektryczna
Rzut pietra
skala 1:50

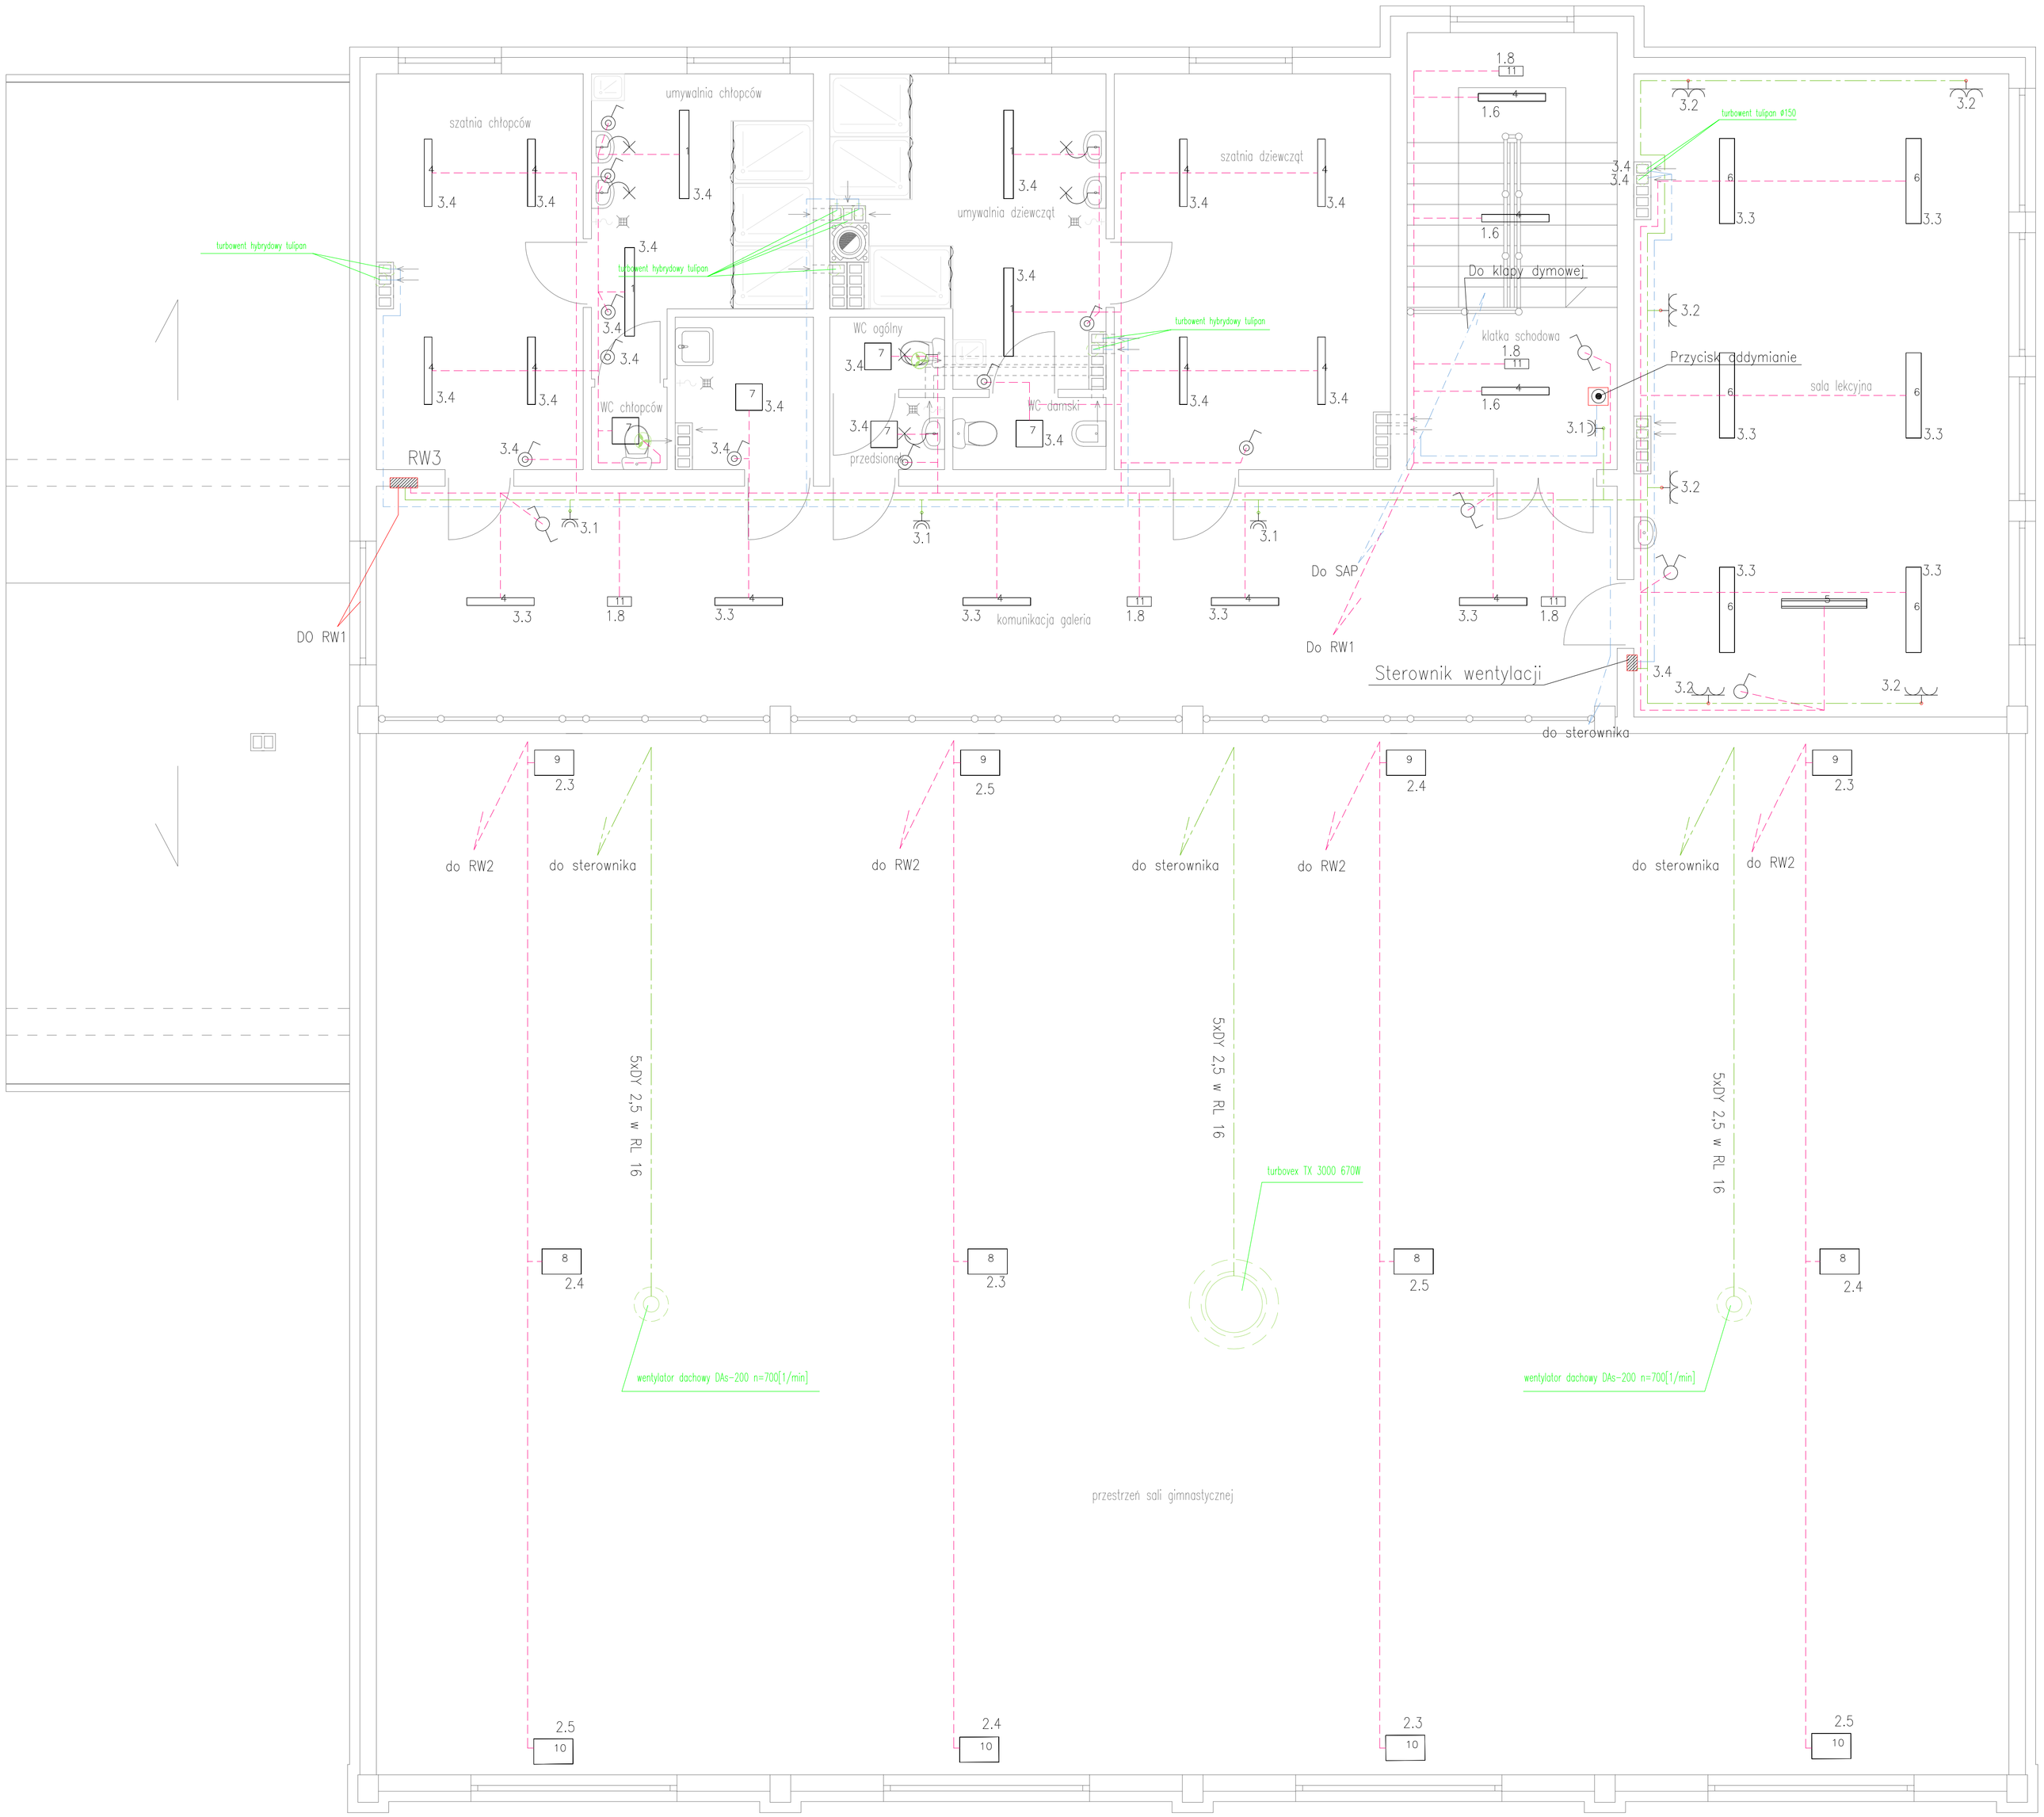

FIRMA:	Zakład Usług Projektowych G. Kalamarz w Przeworsku				
TEMAT:	Budowa sali gimnastycznej z zapleczem sanitarno-dydaktycznym na dz. nr ewid. 377, 378 m. Manasterz				
TREŚĆ RYSUNKU:	Instalacja elektryczna - rzut pietra				SKALA 1:50
PROJEKTOWAŁ: Imię i nazwisko	specj.	nr upr.	podpis		DATA: 11-2014
mgr inż. Wiesław Suchy	elektr.	43/93			BRANŻA:
Opracował inż. Grzegorz Kalamarz	elektr.				
SPRAWDZIŁ: inż. Henryk Pieniążek	elektr.	29/79			NR RYS.: 2