


Schemat rozdzielnic RW3

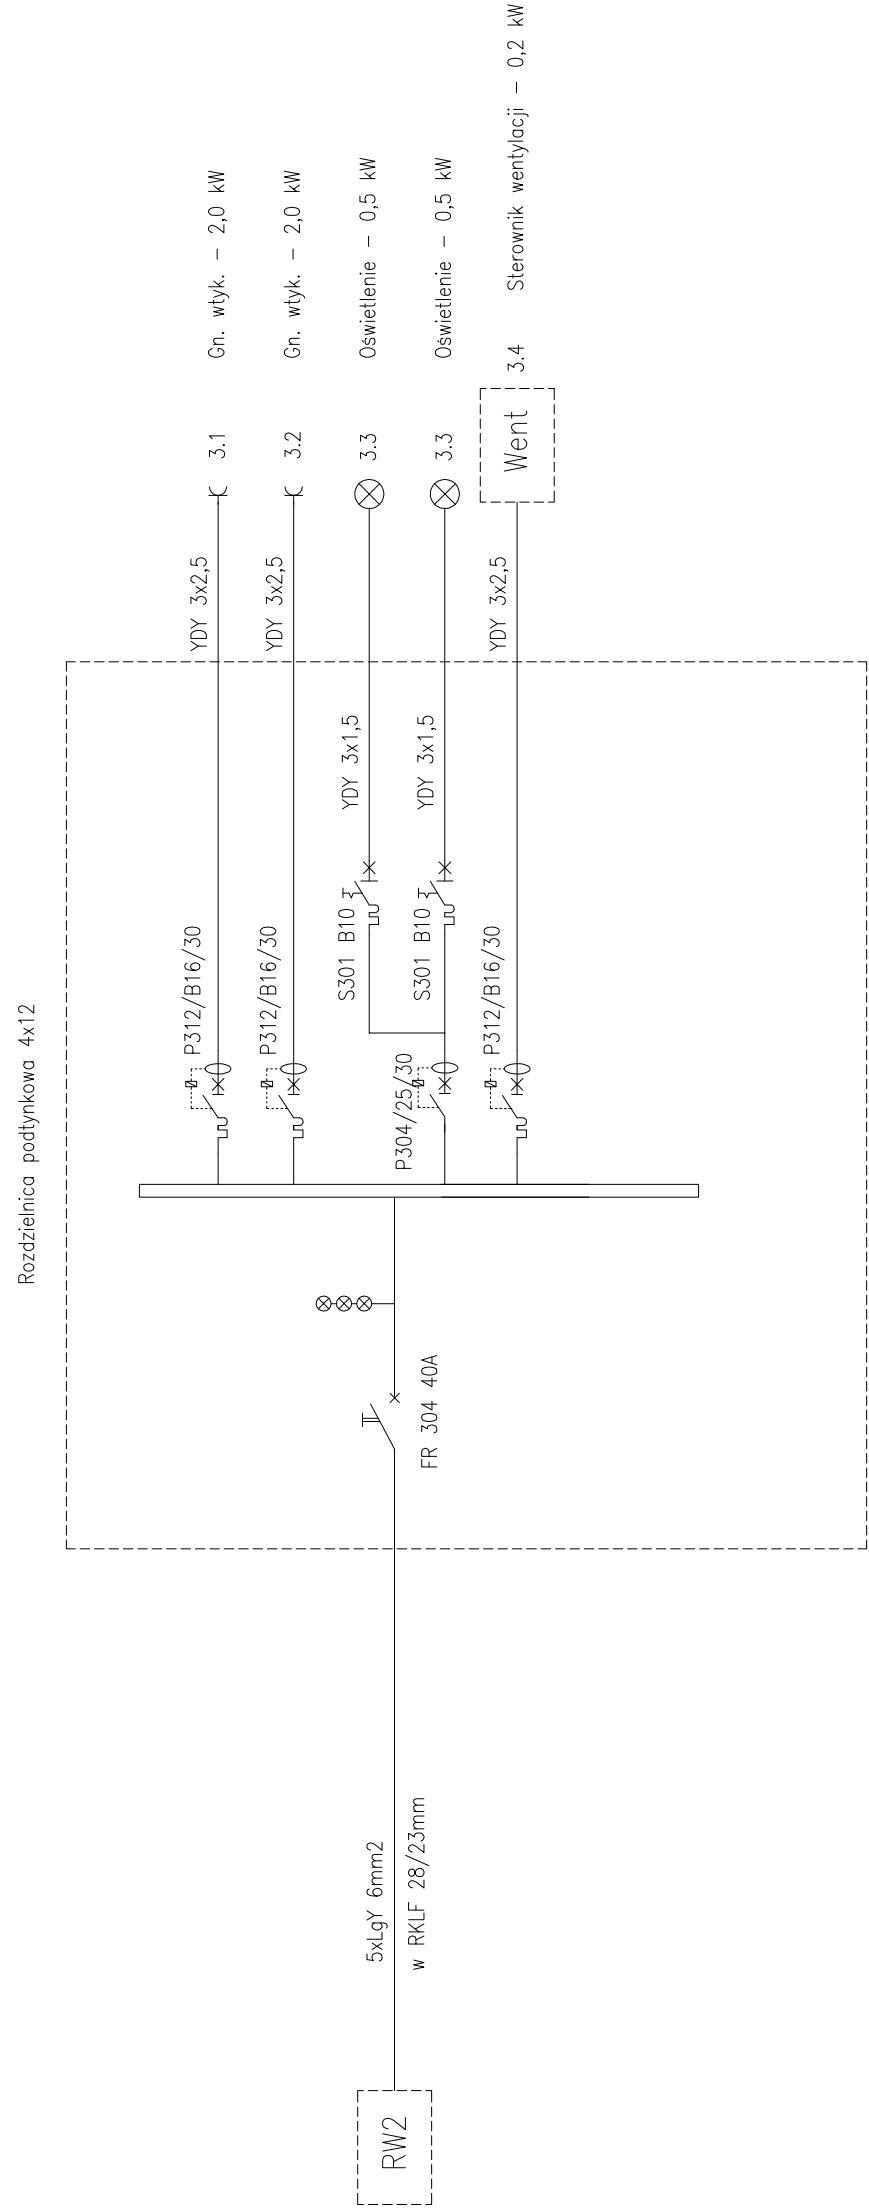

Zestawienie mocy:
Moc zainstalowana: 5,0kW
Moc szczytowa: 3,0 kW

FIRMA:	Zakład Usług Projektowych G. Kalamarz w Przeworsku		
TEMAT:	Budowa sali gimnastycznej z zapleczem sanitarno-dydaktycznym na dz. nr ewid. 377, 378 m. Manasterz		
TREŚĆ RYSUNKU:	Instalacja elektryczna Schemat rozdzielnic RW3	SKALA	--- ---
PROJEKTOWAŁ: Imię i nazwisko mgr inż. Wiesław Suchy Opracował inż. Grzegorz Kalamarz	specj. nr upr. podpis 43/93 elektr.	DATA:	11-2014
		BRANŻA:	
SPRAWDZIŁ: inż. Henryk Pieniążek	elektr.	NR RYS.:	6