


Schemat rozdzielnicy Rkoti

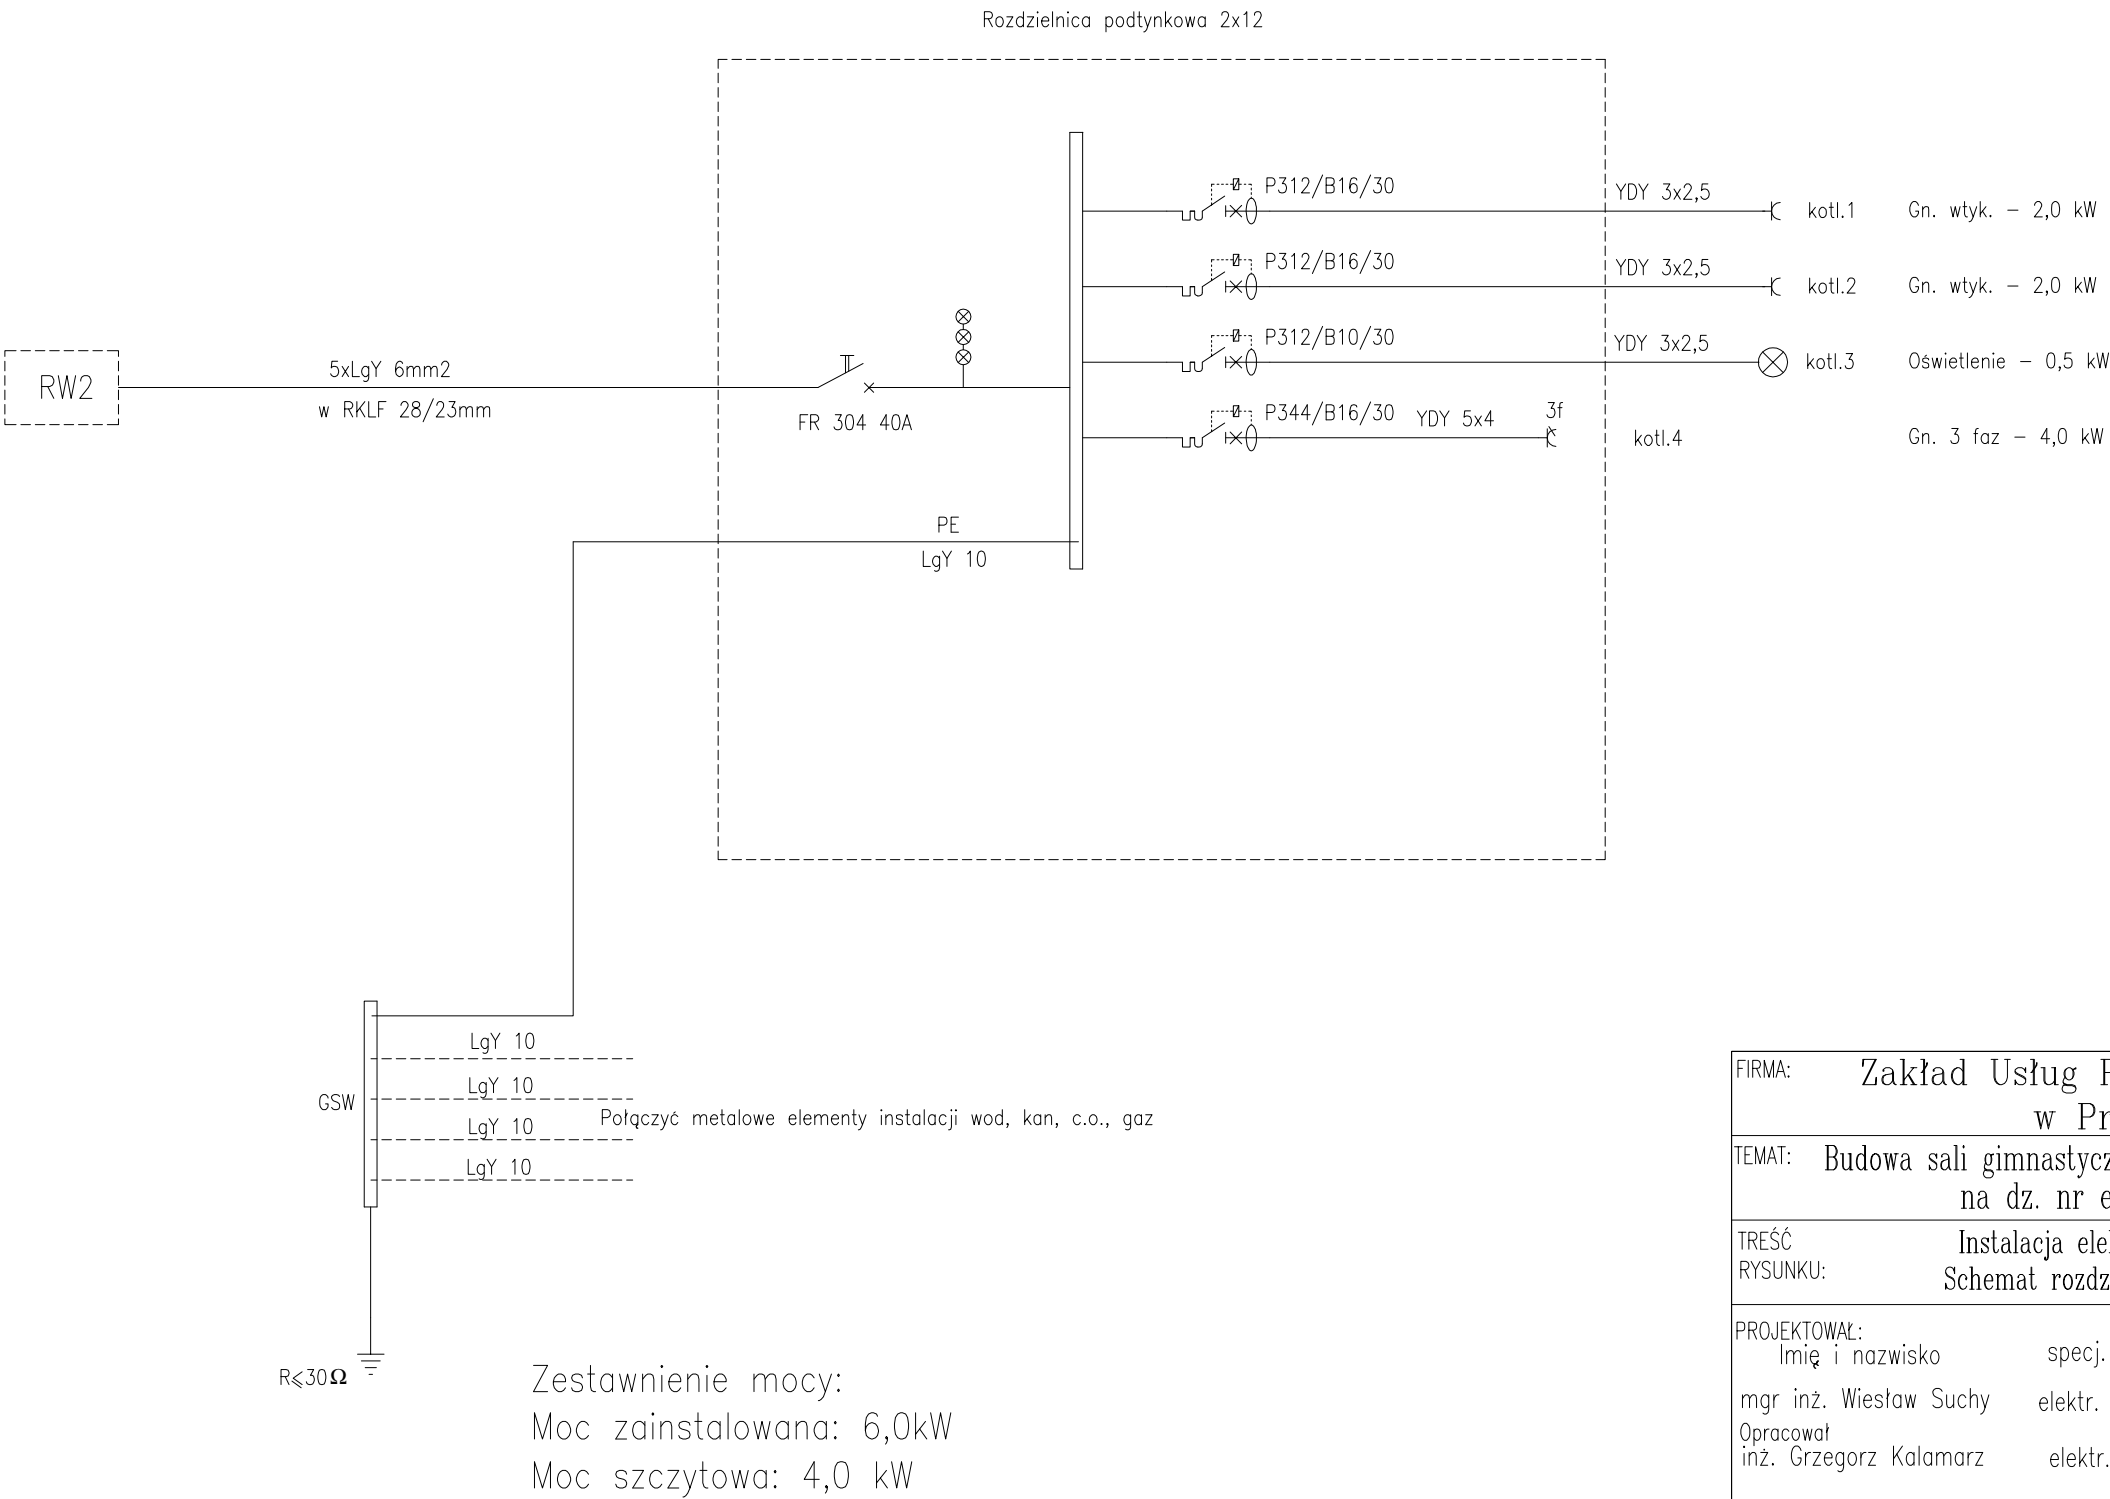

FIRMA: Zakład Usług Projektowych G. Kalamarz w Przeworsku			
TEMAT: Budowa sali gimnastycznej z zapleczem sanitarno-dydaktycznym na dz. nr ewid. 377, 378 m. Manasterz			
TREŚĆ RYSUNKU: Instalacja elektryczna Schemat rozdzielnicy Rkoti		SKALA - - - -	
PROJEKTOWAŁ: Imię i nazwisko specj. nr upr. podpis mgr inż. Wiesław Suchy elektr. 43/93		DATA: 11-2014	
Opracował inż. Grzegorz Kalamarz elektr.		BRANŻA:	
SPRAWDZIŁ: inż. Henryk Pieniążek elektr. 29/79		NR RYS.: 8	