
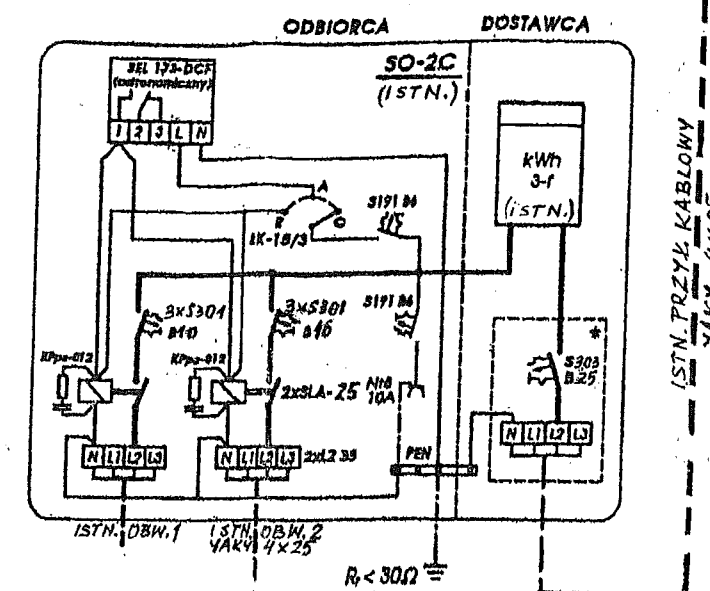


- słupy oświetleniowe ocynk. okrągłe - S 40C
- fundamenty typu F-75
- oprawa typu OCP-160PA/II
- źródło światła - Philips „Tornado” 23 W
- latarnie zasilać na przemian z poszczególnych faz
- bezpieczniki w słupach montować w złączach IZK
- w każdej latarni wyk. uziemienie przew. neutralnego FeZn 25x4 (L=20mb). Rezystancja uziemienia $R < 30 \Omega$

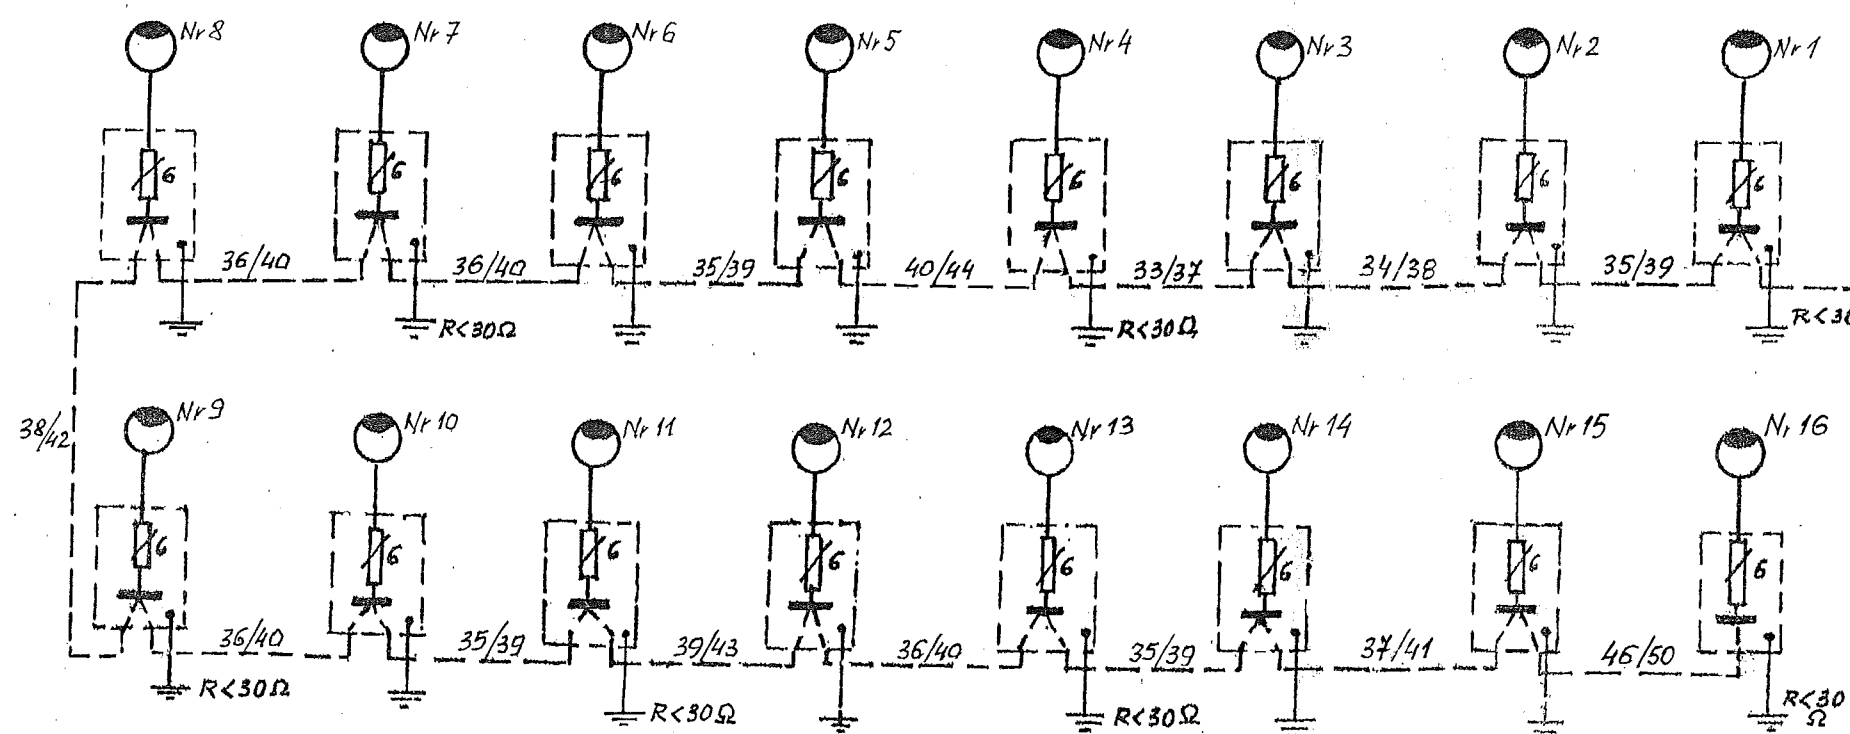

TEMAT OPRACOWANIA: Oświetlenie uliczne m-ci RADAWA dz.85, 71 - dr.Królewska		INWESTOR : GMINA WIĄZOWNICA 37-522 WIĄZOWNICA	
TREŚĆ RYSUNKU		SCHEMAT IDEOWY ZASILANIA PROJ. OBWODU OŚWIETLENIOWEGO	
OPRACOWAŁ :	inż.Józef Pinkowski	WBPP/ZNB/19/82	inż. Józef Pinkowski 37-522 Wiązownica, ul. 1-go Maja 05.2016 Upr. projektowo-budowlane w zakr. instal. elektr. Nr 19 RYS NR 1
SPRAWDZIŁ :	mgr.inż. Lesław Noga	ABIII-7342/95/99	