


RZUT KONSTRUKCJI DACHU
skala 1:100

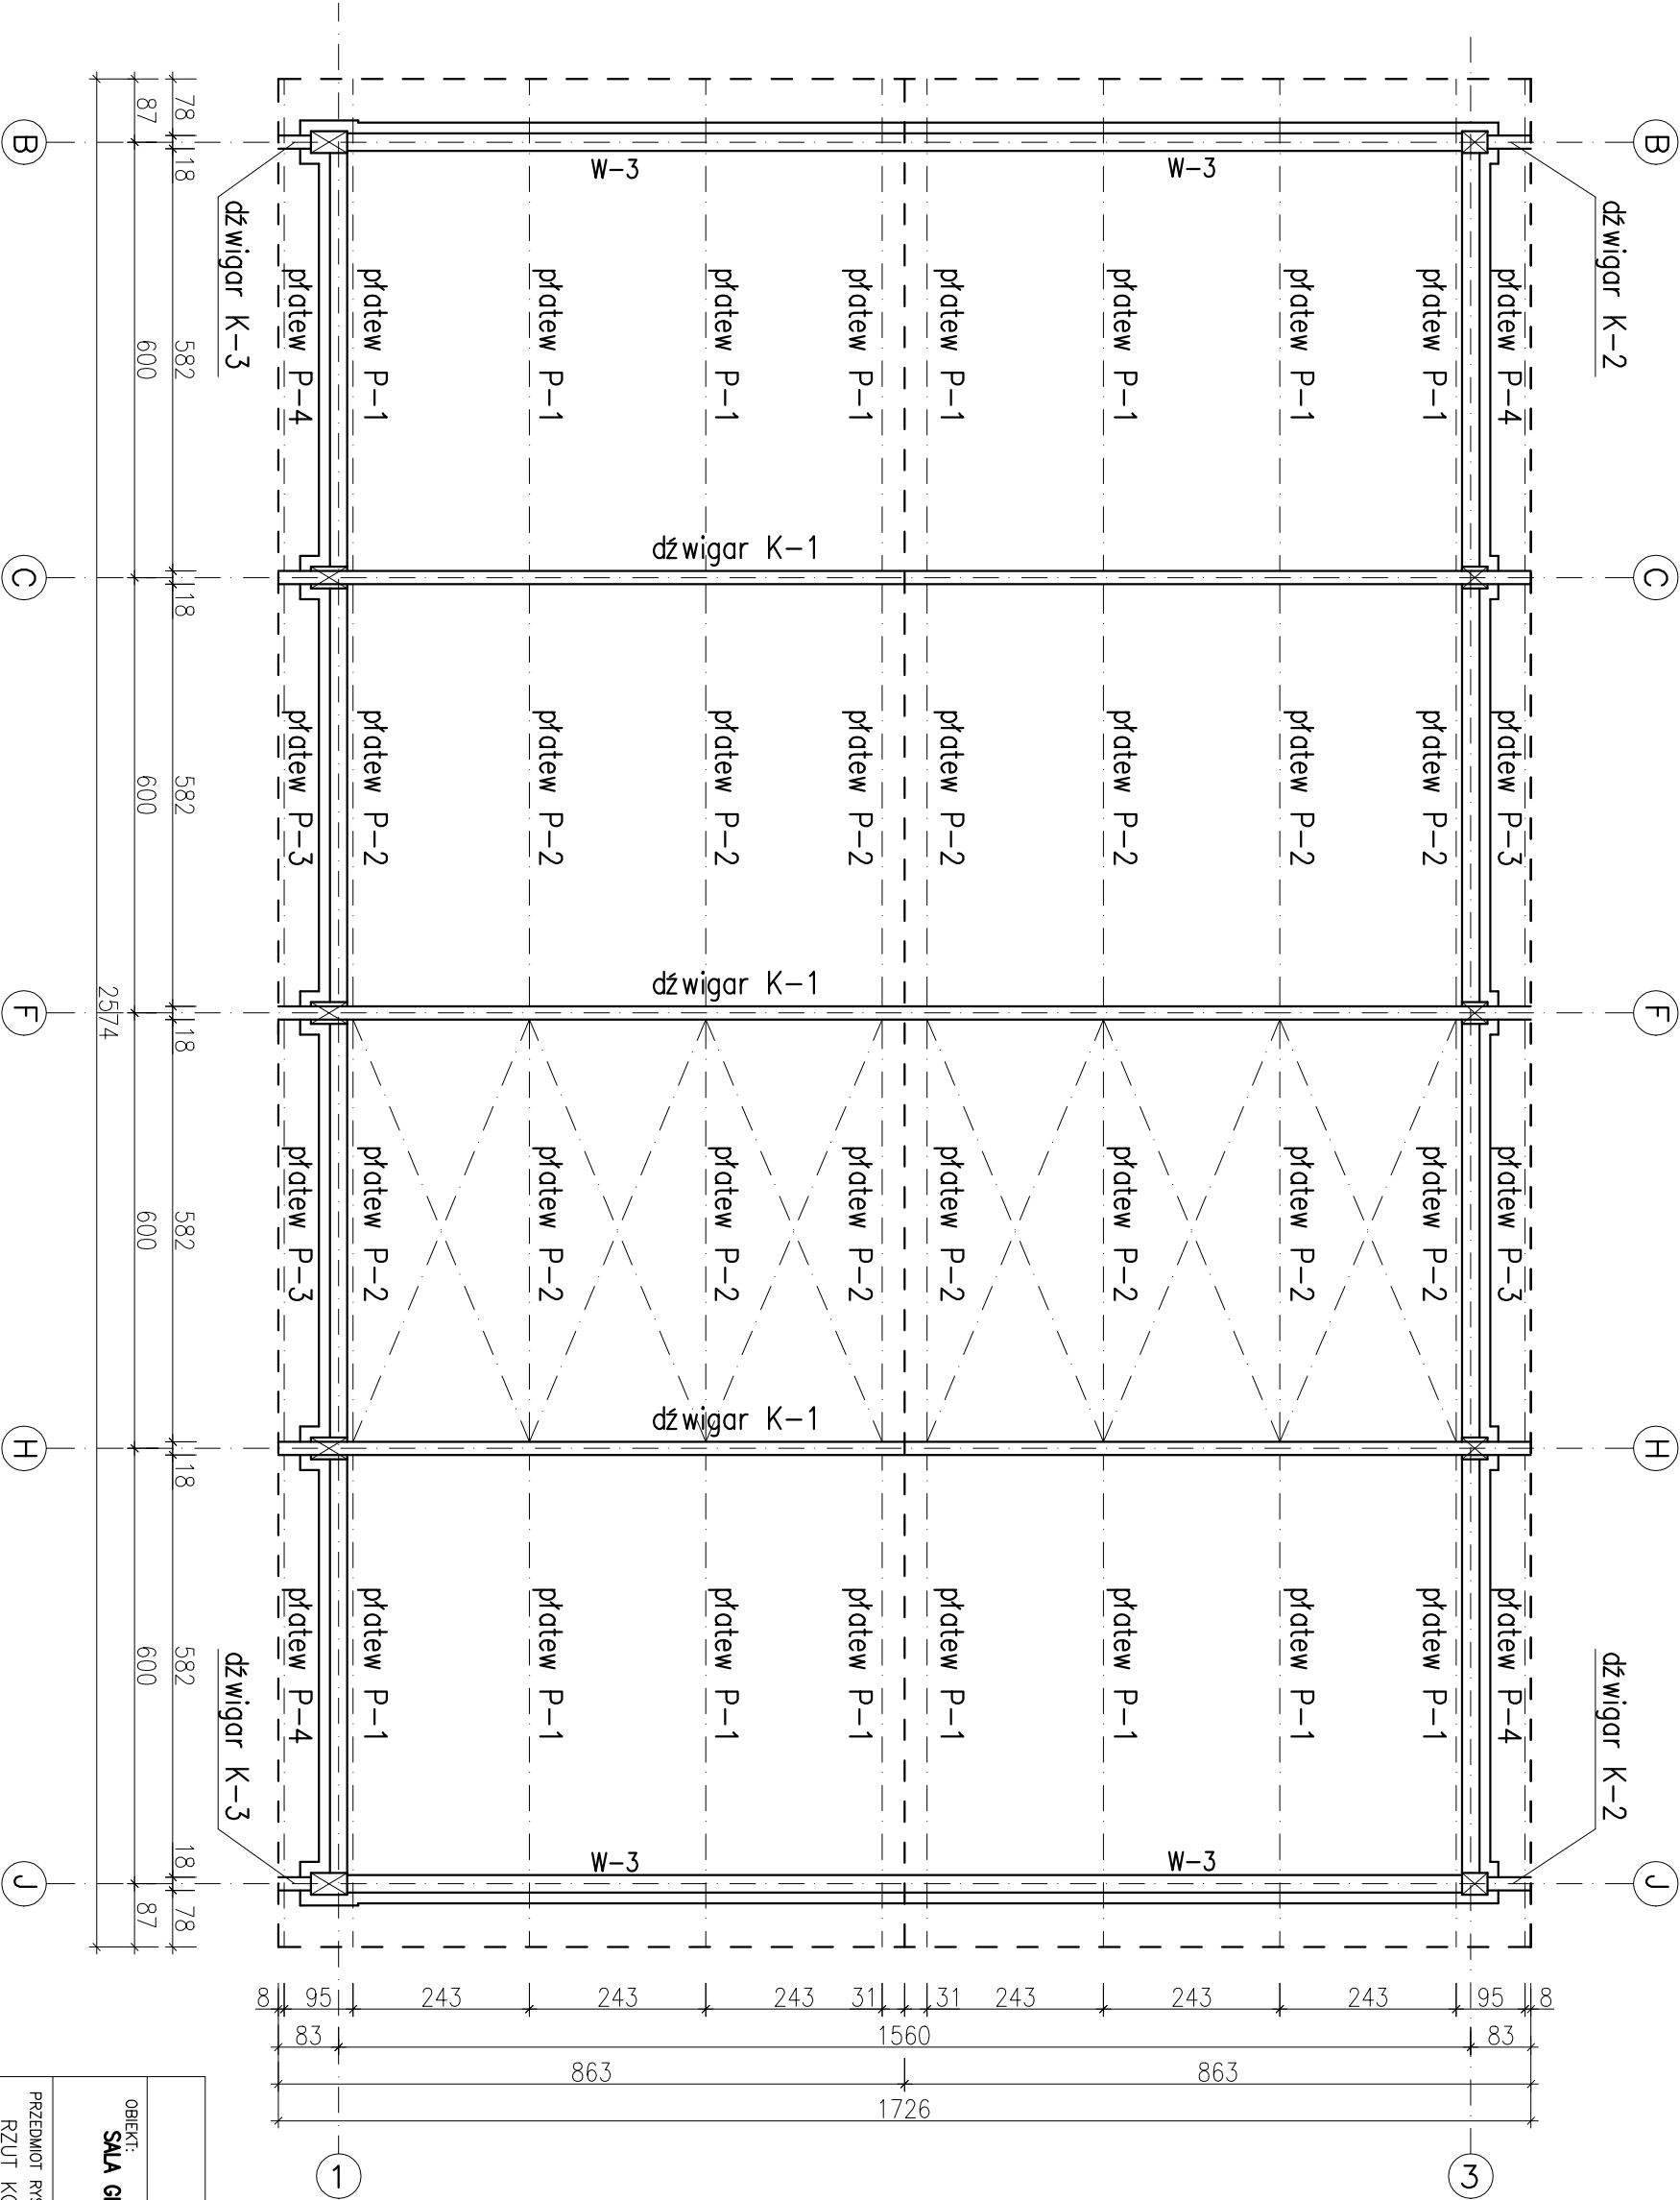

drewno klejone warstwowo – klasy GL-28h

Zakład Usług Projektowych G. Kalamorz w Przeworsku			
OBIEKT: SALA GIMNASTYCZNA z ZAPLECZEM SOCJALNO-DYDAKTYCZNYM i URZĄDZENIAMI BUDOWLANymi w MANASTERZU NA DZ NR EWID.:377,378			
PRZEDMIOT RYS: RZUT KONSTRUKCJI DACHU	SKALA 1 : 100	DATA 10.14	NR RYS: 6
PROJEKTOWAŁ: mgr inż. Janusz Para	SPECJ. konstr–bud.	NR UPR. 0168/08	PODPIS:
OPRACOWAŁ: Elżbieta Żółtyńnik mgr inż. Dariusz Solak	konstr–bud. konstr–bud.		
SPRAWDZIŁ: mgr inż. Andrzej Kępka	konstr–bud.	34/97	