
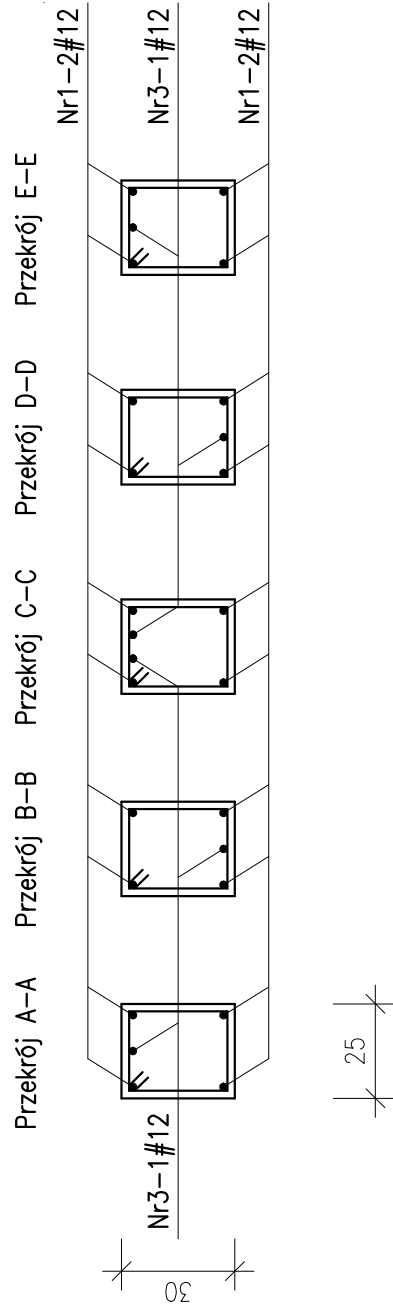


POZ.2.0 szt.1

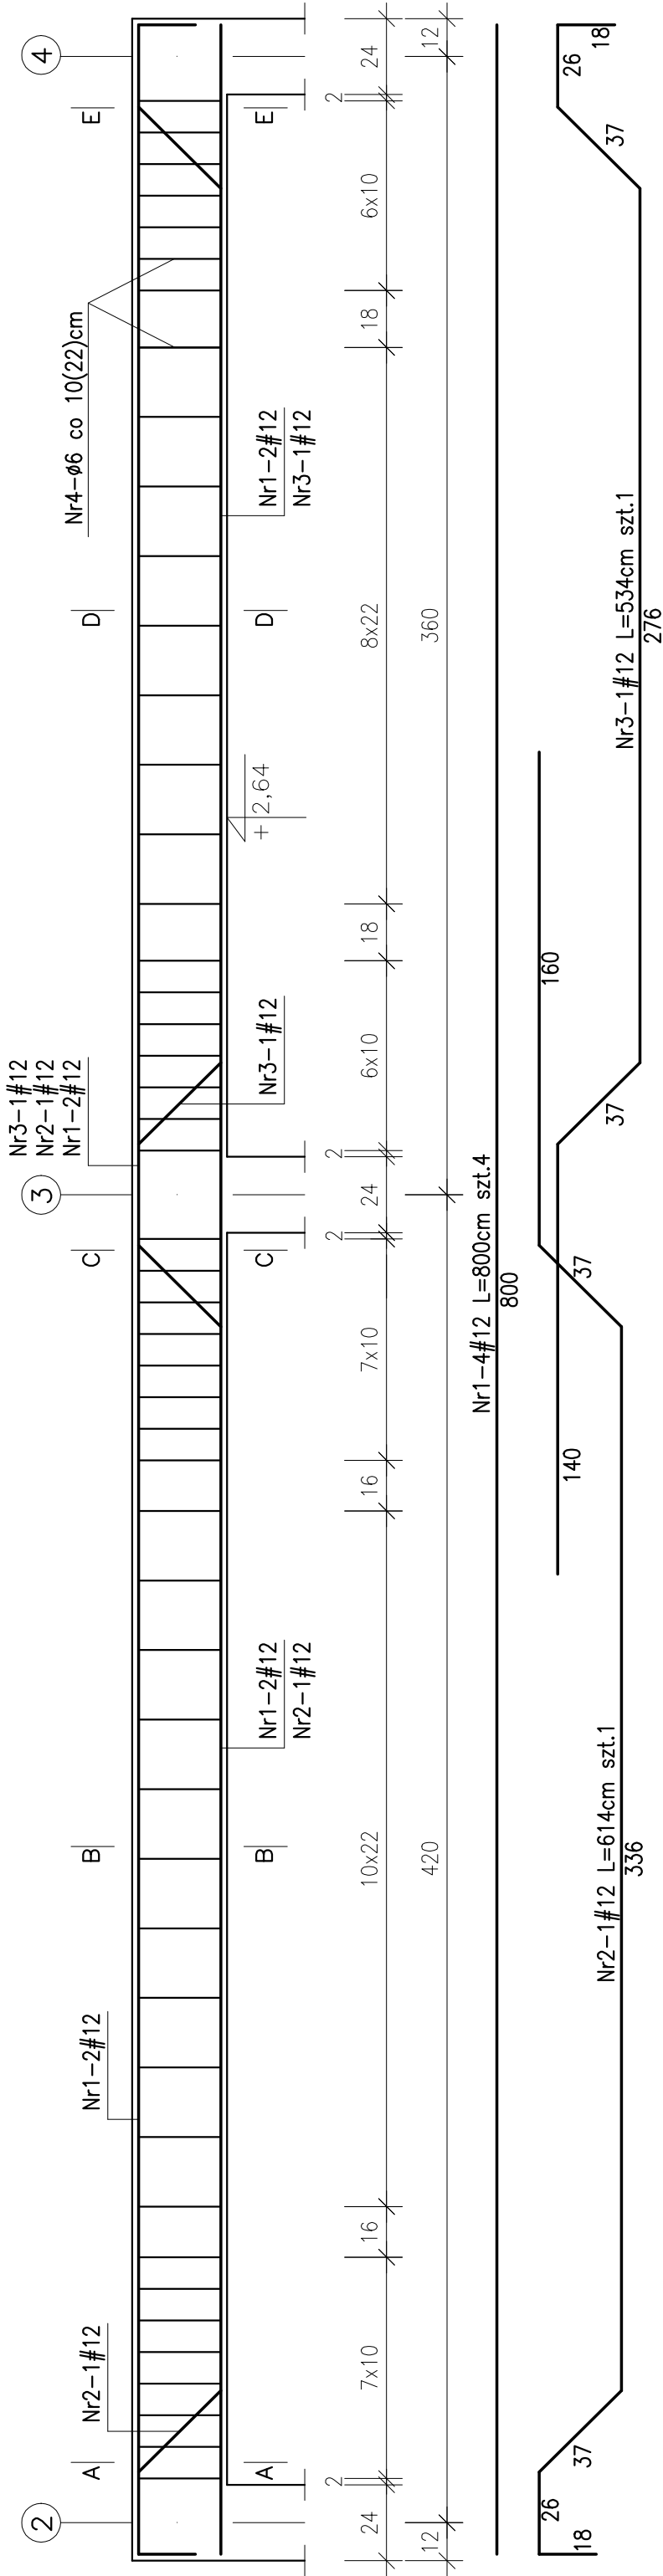

BETON	B25	
STAL	A-0	∅ StOS
	A-III	# 34GS

Zakład Usług Projektowych G. Kalamarz w Przeworsku				
OBIEKT:	SALA GIMNASTYCZNA z ZAPLECZEM SOCJALNO-DYDAKTYCZNYM i URZĄDZENIAMI BUDOWLANymi w MANASTERZU NA DZ NR EWID.:377.378			
PRZEDMIOT RYS:	SKALA	DATA	NR RYS:	
POZ.2.0	1:20	10.14	8	
PROJEKTOWAŁ:	SPECJ.	NR UPR.	PODPIS:	
mgr inż. Janusz Para	konstr.-bud.	0168/08		
OPRACOWAŁ:				
Elżbieta Żołyniak	konstr.-bud.			
mgr inż. Dariusz Solak	konstr.-bud.			
SPRAWDZIŁ:				
mgr inż. Andrzej Kępka	konstr.-bud.	34/97		