



POZ.2.1 szt.1

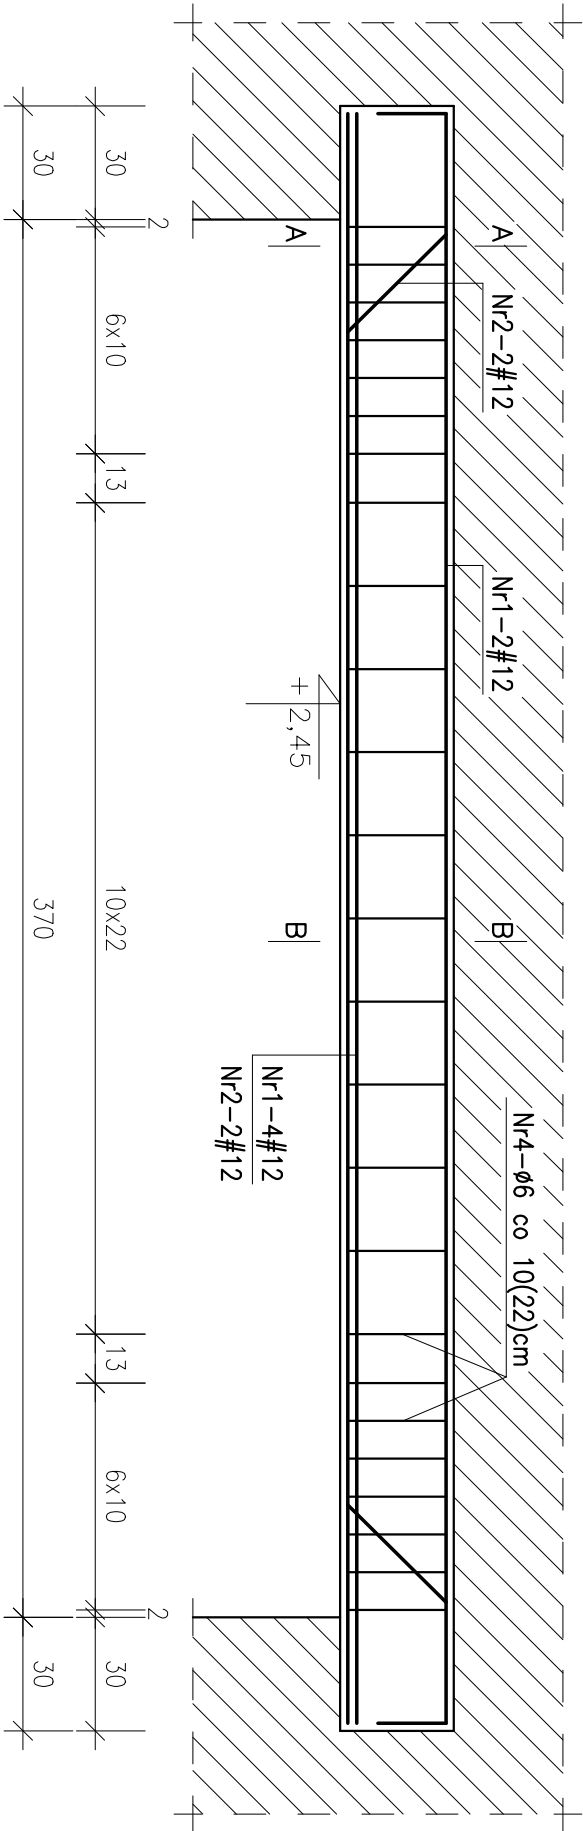

Nr1-6#12 L=426cm szt.6
426

Nr2-2#12 L=484cm szt.2
310

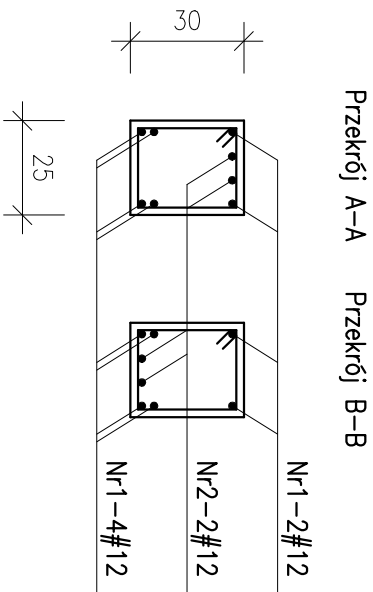

Nr4-ø6 co 10(22)cm szt.25
L=104cm
50 21 26 26 21

BETON B25
STAL A-0 ø Stos
A-III # 34GS

Zakład Usług Projektowych G. Kalanorz w Przeworsku			
OBJEKT: SALA GIMNASTYCZNA z ZAPLECZEM SOCJALNO-DYDAKTYCZNYM i URZĄDZENIAMI BUDOWLANymi w MAMASTERZU NA DZ NR EWID.:377;378			
PRZEDMIOT RYS:	SKALA	DATA	NR RYS:
POZ.2.1	1:20	10.14	9
PROJEKTOWAŁ:		SPECJ.	NR UPR.
mgr inż. Janusz Para		konstr-bud.	0168/08
OPRACOWAŁ:			
Elzbieta Żółtyńiak		konstr-bud.	
mgr inż. Dariusz Solak		konstr-bud.	
SPRAWDZIŁ:			
mgr inż. Andrzej Kępka		konstr-bud.	34/97