
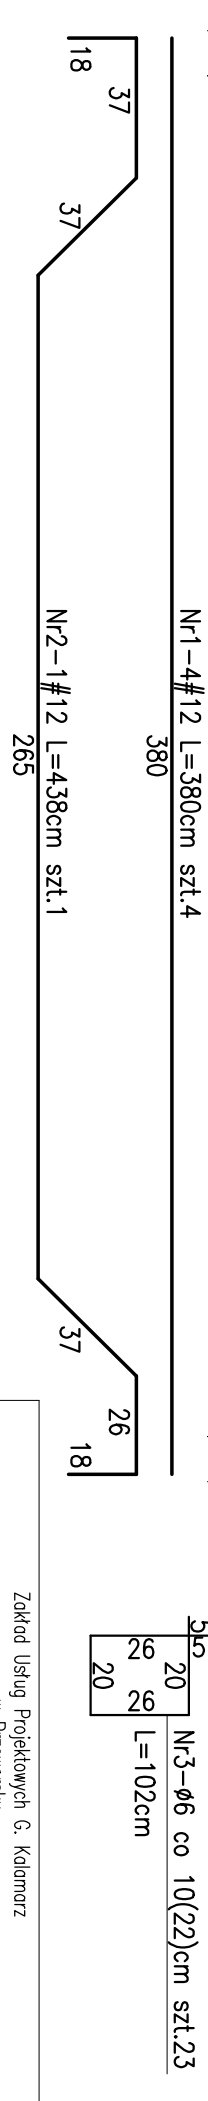


3

4

POZ.2.2 szt.1

Przekrój A-A Przekrój B-B

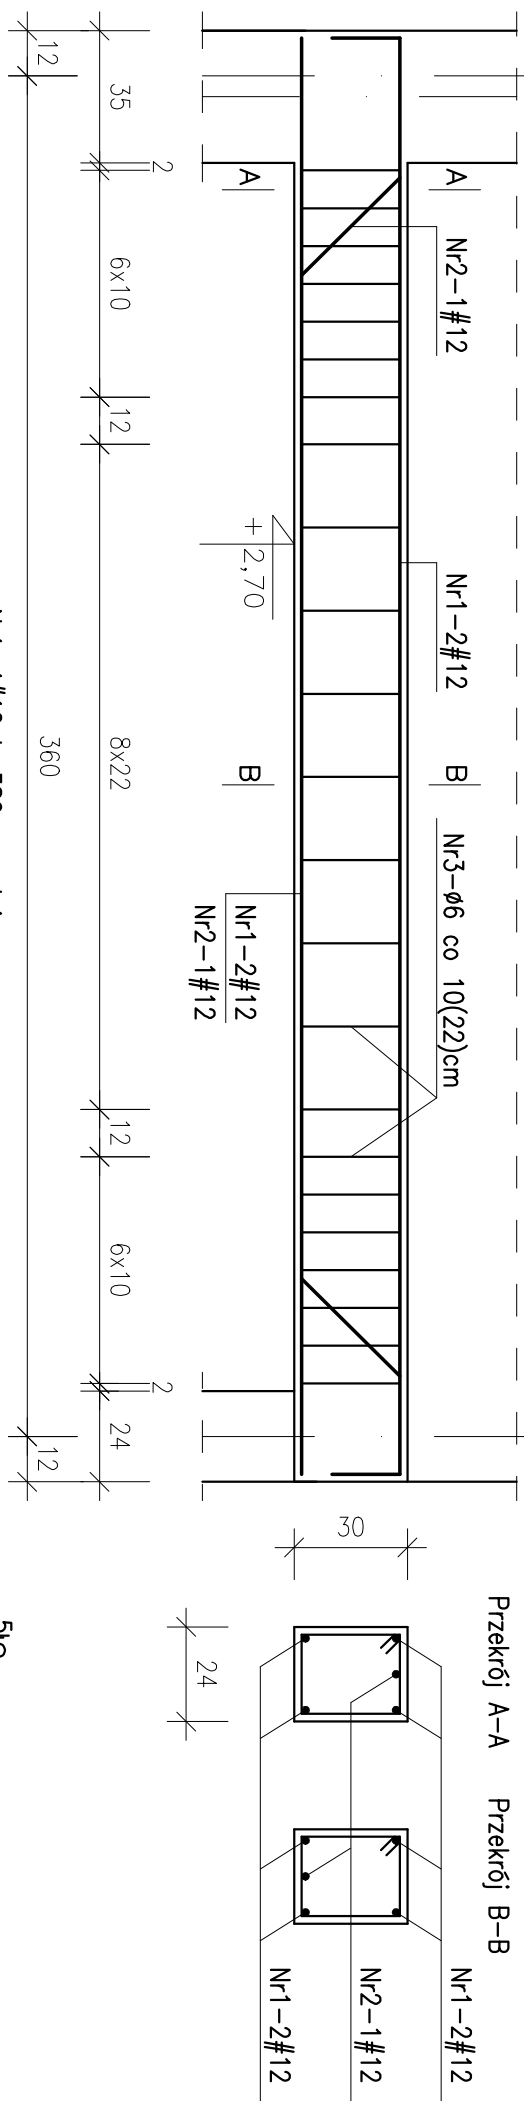

Zakład Usług Projektowych G. Kolanorcz
w Przeworsku

OBIEKT: SALA GIMNASTYCZNA z ZAPLECZEM SOCJALNO-DYDAKTYCZNYM i URZĄDZENIAMI BUDOWLANymi w MANASTERZU NA DZ NR EWID.:377.378			
PRZEDMIOT RYS:	POZ.2.2	SKALA	1:20
PROJEKTOWAŁ:	mgr inż. Janusz Para	SPECJ.	konstr-bud.
OPRACOWAŁ:	mgr inż. Doruszc Solak	NR UPR.	0168/08
SPRAWDZIŁ:	mgr inż. Andrzej Kępka	konstr-bud.	34/97

BETON B25
STAL A-0 Ø StOS
A-III # 34GS