
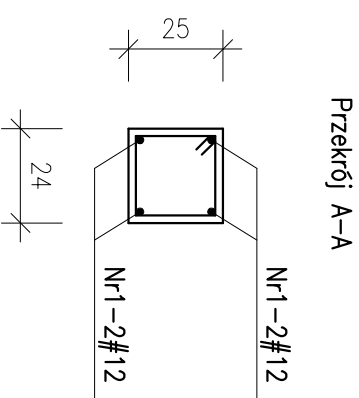


POZ.2.3 szt.1

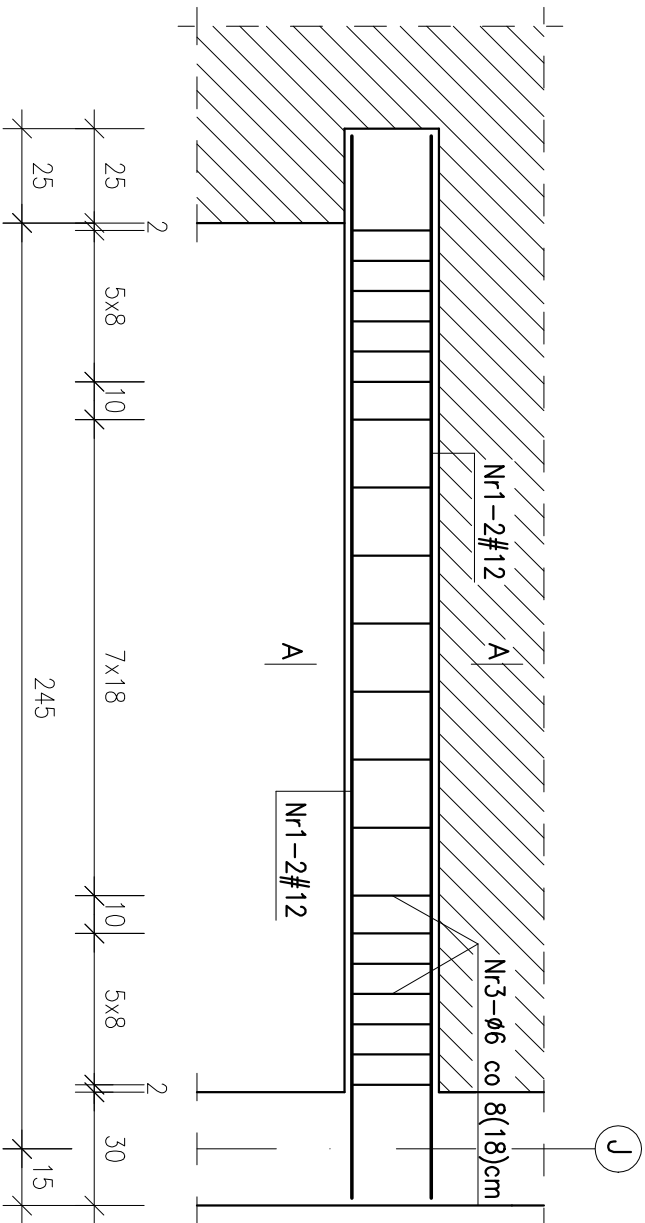

Nr1-4#12 L=281cm szt.4
281

BETON B25
STAL A-0 Ø StOS
A-III # 34GS

Zakład Usług Projektowych G. Kalamorz w Przeworsku			
OBJEKT: SALA GIMNASTYCZNA z ZAPLECZEM SOCJALNO-DYDAKTYCZNYM i URZĄDZENIAMI BUDOWLANymi w MANASTERZU NA DZ NR EWID.:377;378			
PRZEDMIOT RYS: POZ.2.3	SKALA 1:20	DATA 10.14	NR RYS: 11
PROJEKTOWAŁ: mgr inż. Janusz Para	SPECJ. konstr-bud.	NR UPR. 0168/08	PODPIS:
OPRACOWAŁ: Elżbieta Żółtyńiak mgr inż. Dariusz Solak	konstr-bud. konstr-bud.		
SPRAWDZIŁ: mgr inż. Andrzej Kępka	konstr-bud.	34/97	