


Przekrój A-A Przekrój B-B Przekrój C-C Przekrój D-D Przekrój E-E Przekrój F-F

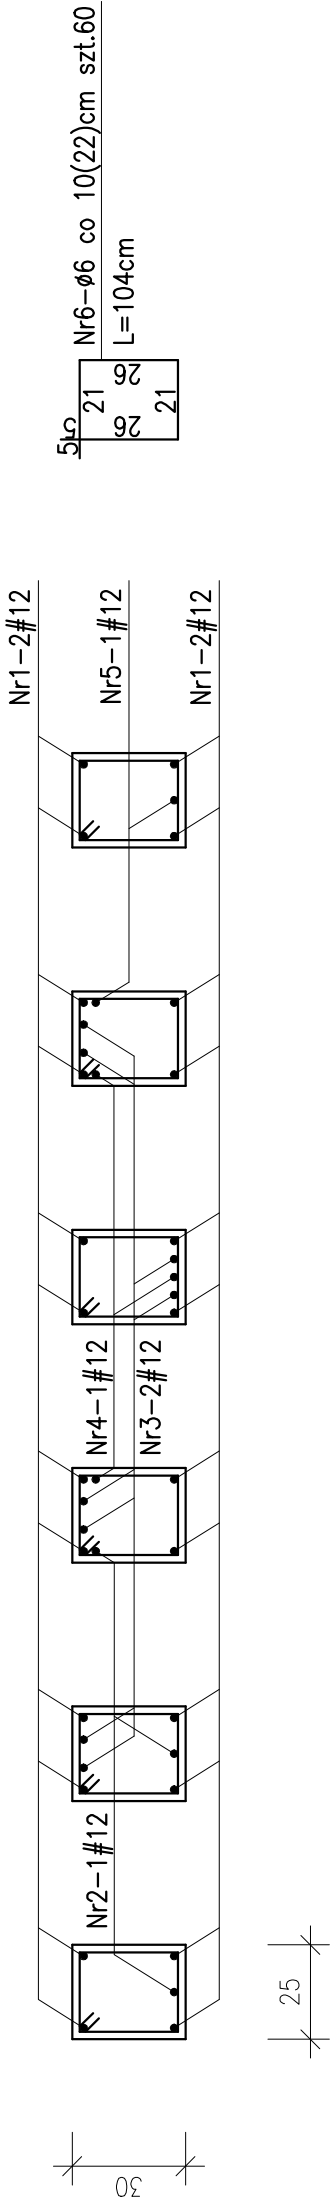

Zakład Usług Projektowych G. Kalamarz w Przeworsku			
OBIEKT: SALA GIMNASTYCZNA z ZAPLECZEM SOCJALNO-DYDAKTYCZNYM i URZĄDZENIAMI BUDOWLANymi w MANASTERZU NA DZ NR EWID.:377/378			
PRZEDMIOT RYS:	POZ.2.4	SKALA 1:20	DATA 10.14 NR RYS: 12
PROJEKTOWAŁ:	mgr inż. Janusz Para	SPECJ. konstr-bud.	NR UPR. 0168/08 PODPIS:
OPRACOWAŁ:	Elżbieta Żołyniak	konstr-bud.	
	mgr inż. Dariusz Solak	konstr-bud.	
SPRAWDZIŁ:			
	mgr inż. Andrzej Kępka	konstr-bud.	34/97

BETON B25
STAL A-O Ø StOS
A-III # 34GS