




Dżwigar	K-1	szt.3
Dżwigar	K-2	szt.2
Dżwigar	K-3	szt.2

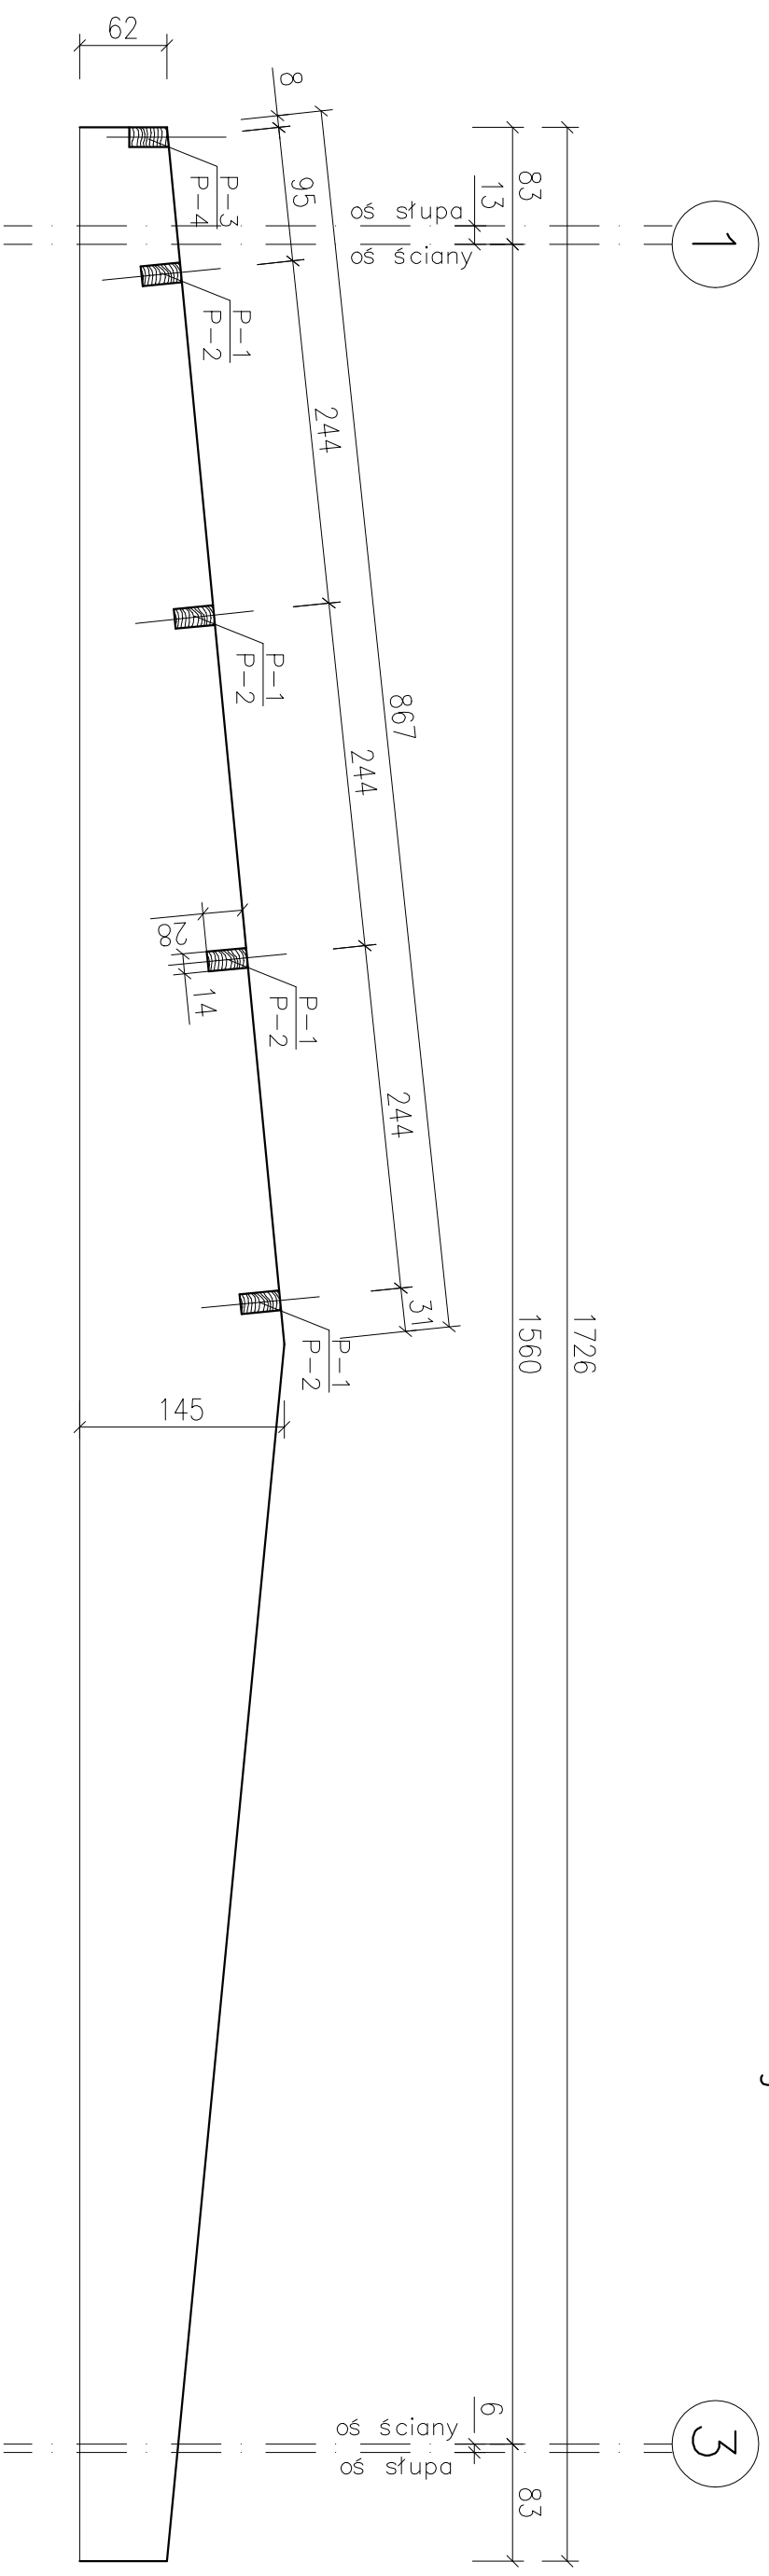

Dźwigar K-2 szt.2
wspornik

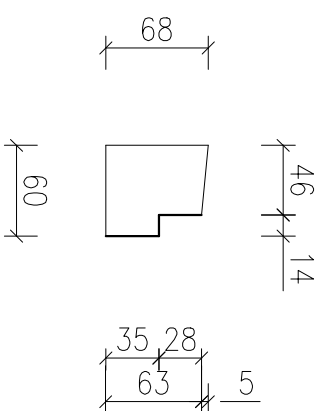

Dźwigar K-3 szt.2
wspornik

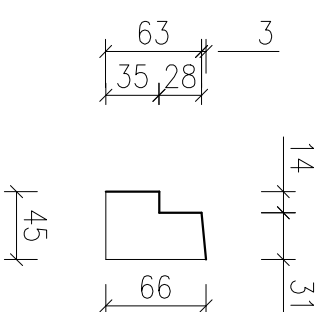

drewno klejone warstwowo – klasy GL-28h

Zakład Usług Projektowych G. Kalamorz w Przeworsku			
OBIEKT: SALA GIMNASTYCZNA Z ZAPLECZEM SPOŁECZNO-DYDAKTYCZNYM i URZĄDZENIAMI BUDOWALNYMI w MIASTECZKU NA DZ NR. EMD.:377/378			
PRZEDMIOT RYS:	SKALA	DATA	NR RYS:
DŹWIGAR K1-K3	1:50	10.14	19
PROJEKTOWAŁ:	SPECJ.	NR UPR.	PODPIS:
mgr inż. Janusz Para	konstr-bud.	0168/08	
OPRACOWAŁ:			
Elżbieta Żółtyńiak	konstr-bud.		
mgr inż. Dariusz Solak	konstr-bud.		
SPRAWDZIŁ:			
mgr inż. Andrzej Kępka	konstr-bud.	34/97	