


KANAŁ

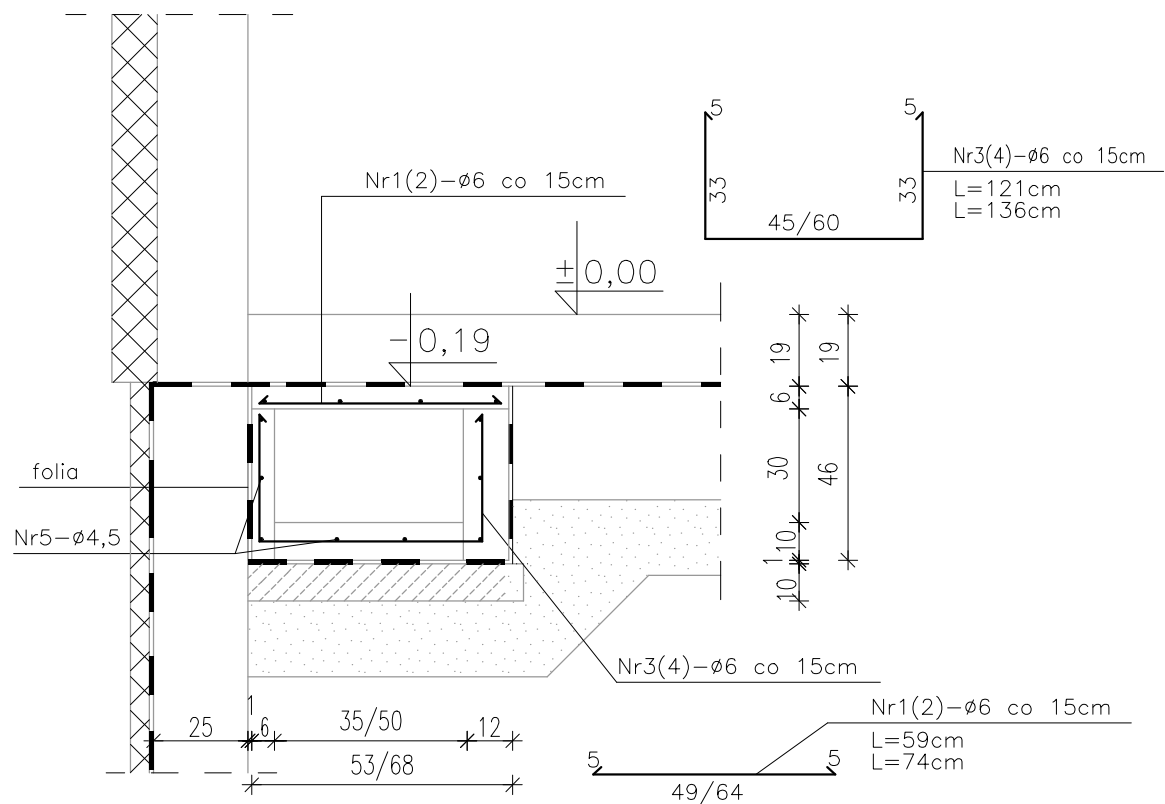

BETON B25
STAL A-0 ø StOS

Zakład Usług Projektowych G. Kalamarz w Przeworsku			
OBIEKT: SALA GIMNASTYCZNA z ZAPLECZEM SOCJALNO-DYDAKTYCZNYM i URZĄDZENIAMI BUDOWLANymi w MANASTERZU NA DZ NR EWID.:377;378			
PRZEDMIOT RYS: KANAŁ	SKALA 1:20	DATA 10.14	NR RYS: 20
PROJEKTOWAŁ: mgr inż. Janusz Para	SPECJ. konstr-bud.	NR UPR. 0168/08	PODPIS:
OPRACOWAŁ: Elżbieta Żołtyniak	konstr-bud.		
mgr inż. Dariusz Solak	konstr-bud.		
SPRAWDZIŁ: mgr inż. Andrzej Kępka	konstr-bud.	34/97	